




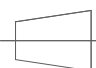


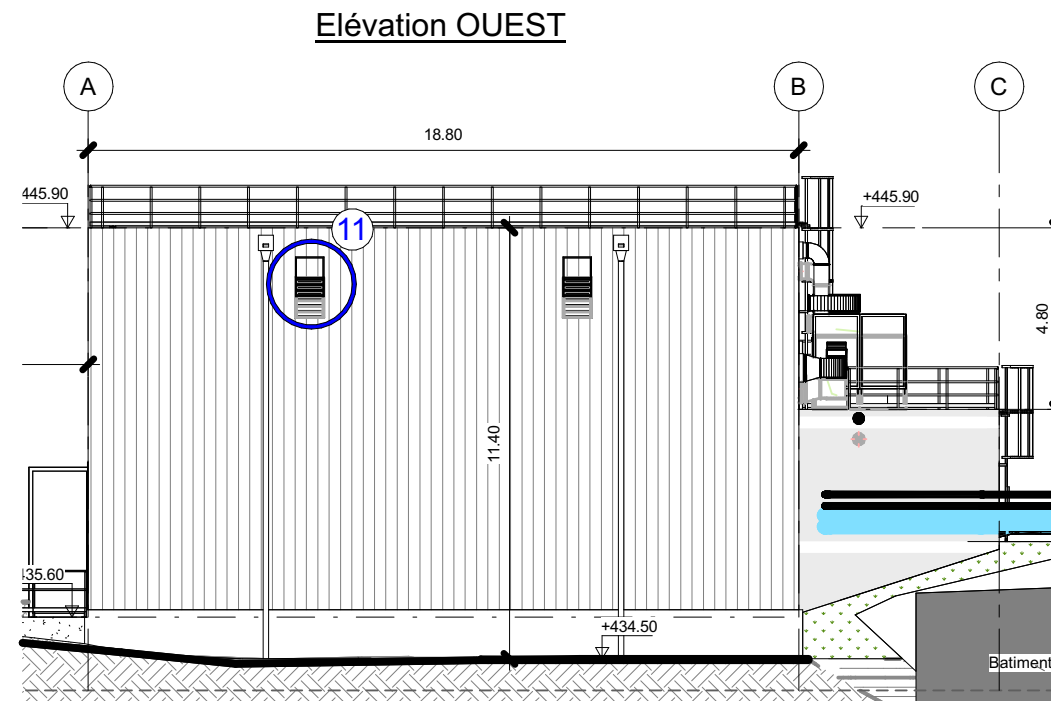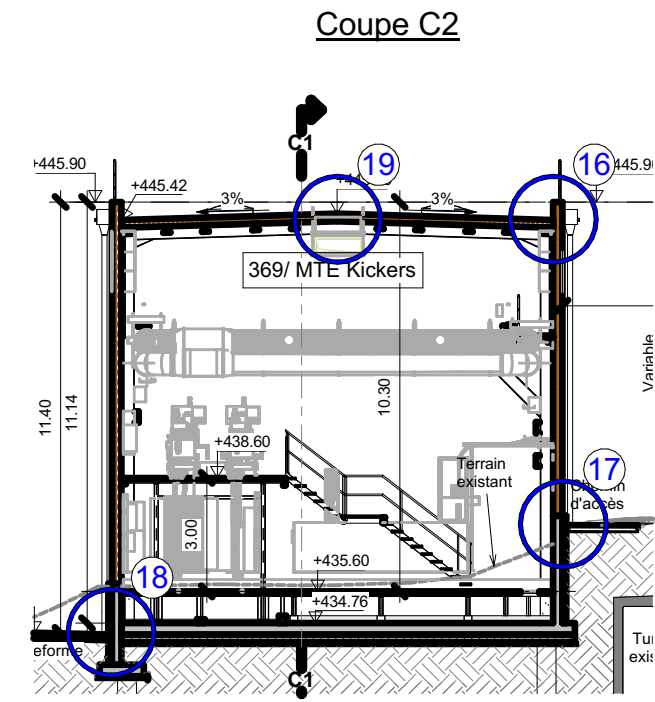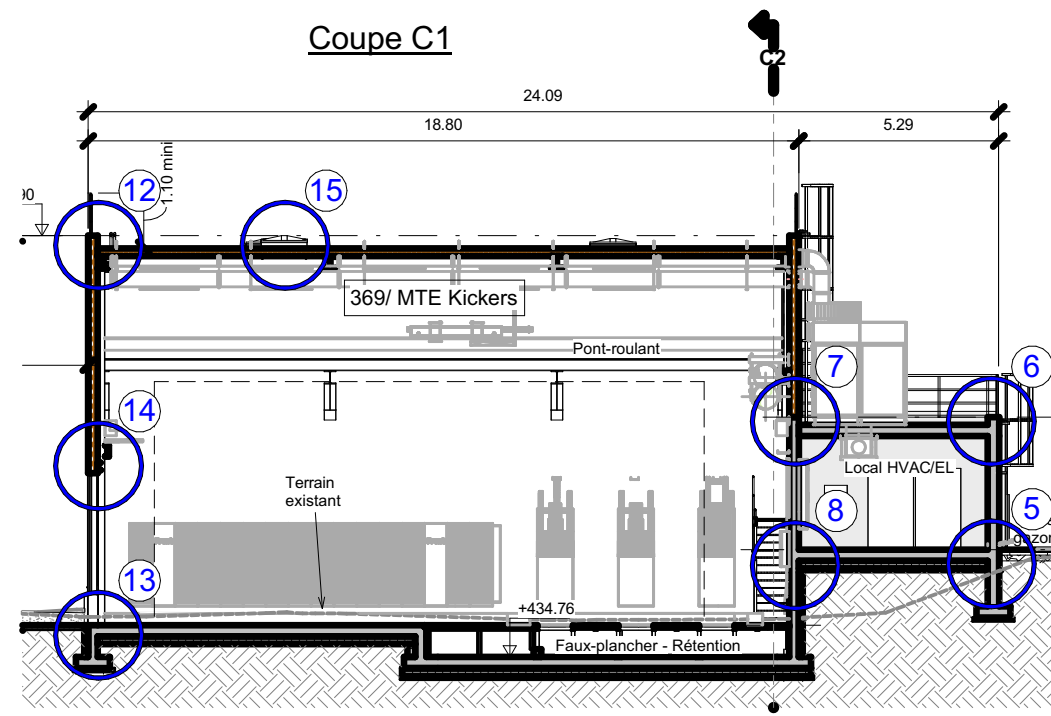


PLAN DE REPERAGE DES DETAILS


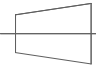


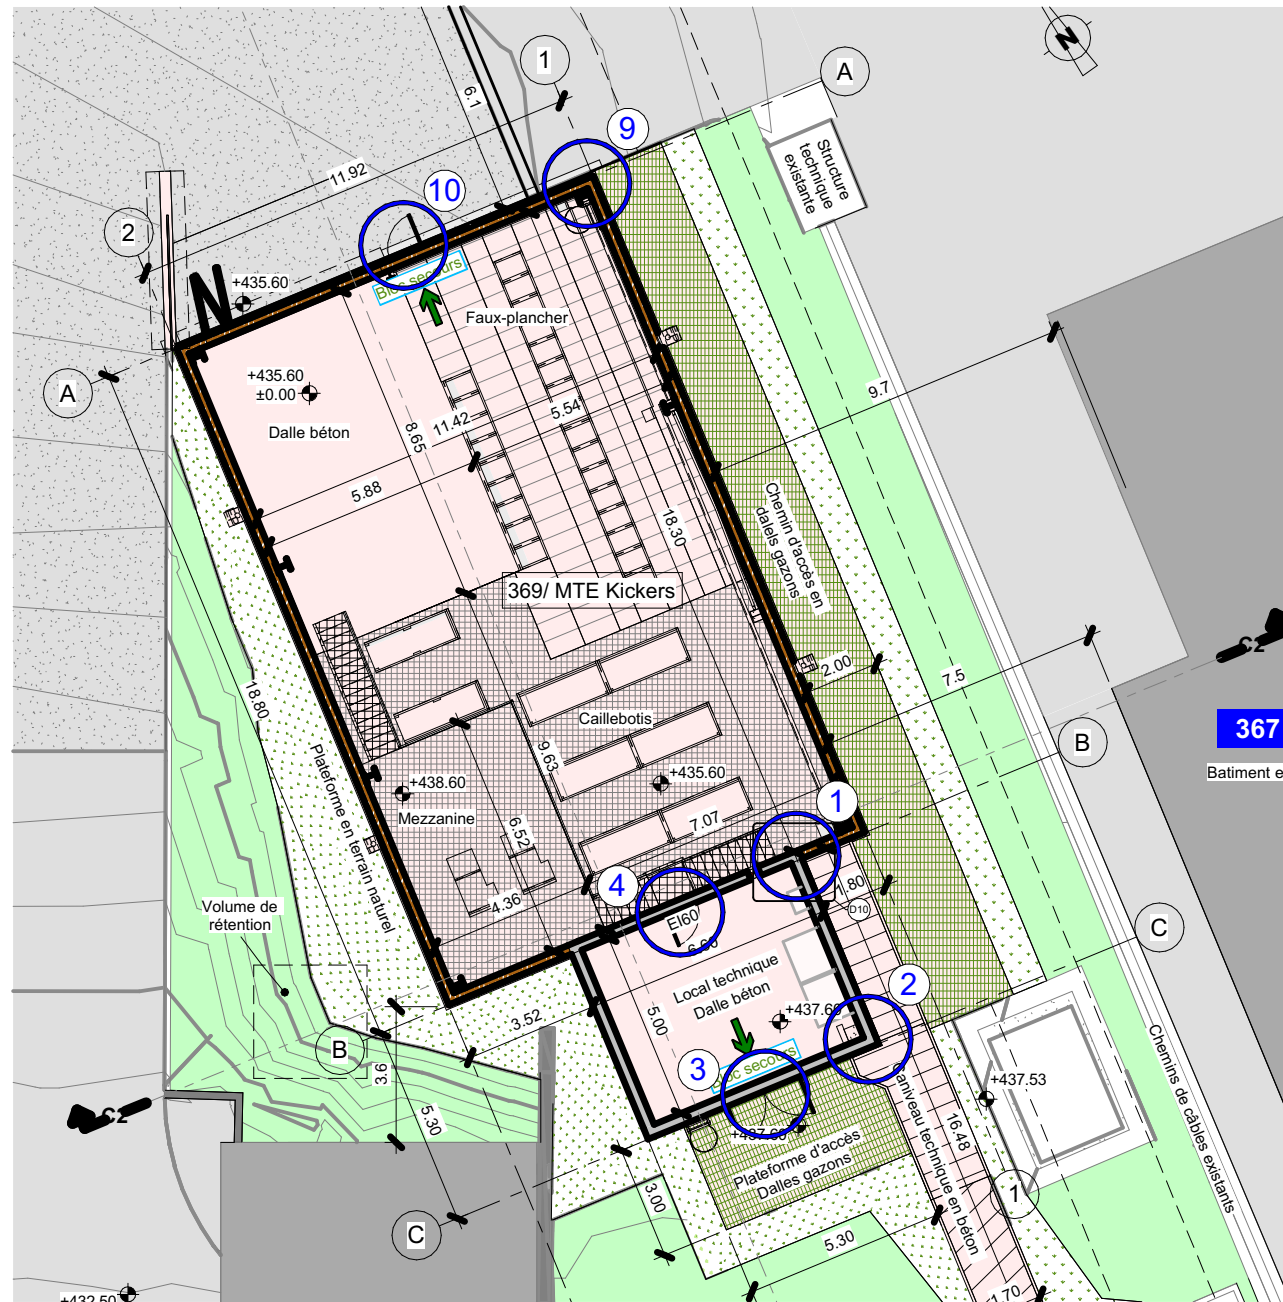

 <p>ass architectes associés sa Avenue du Lignon 40 CH - 1219 Le Lignon Genève Tél. + 41 22 797 41 60 Fax. + 41 22 797 42 62 services@a-concept.ch www.a-concept.ch</p>	4	16/10/22	gou		Mise à jour des détails constructifs
	3	27/09/22	gou		Mise à jour des détails constructifs
	2	31/08/22	gou		Mise à jour des détails constructifs
	1	25/08/22	gou		Mise à jour des détails constructifs
	-	25/07/22	gou		Création du fichier
	Index	Date	Drawn	Check	Notes
PROJECTION				Ce dessin ne peut être utilisé à des fins commerciales sans autorisation écrite This drawing may not be used for commercial purposes without written authorisation	


APPEL D'OFFRES		ECHELLE SCALE
Nouveau bâtiment SY-EPC (bâtiment 369)		
Plan de détails		1:200
 EUROPEAN ORGANIZATION FOR NUCLEAR RESEARCH European Laboratory for Particle Physics		- - - - ASS1036930013 -

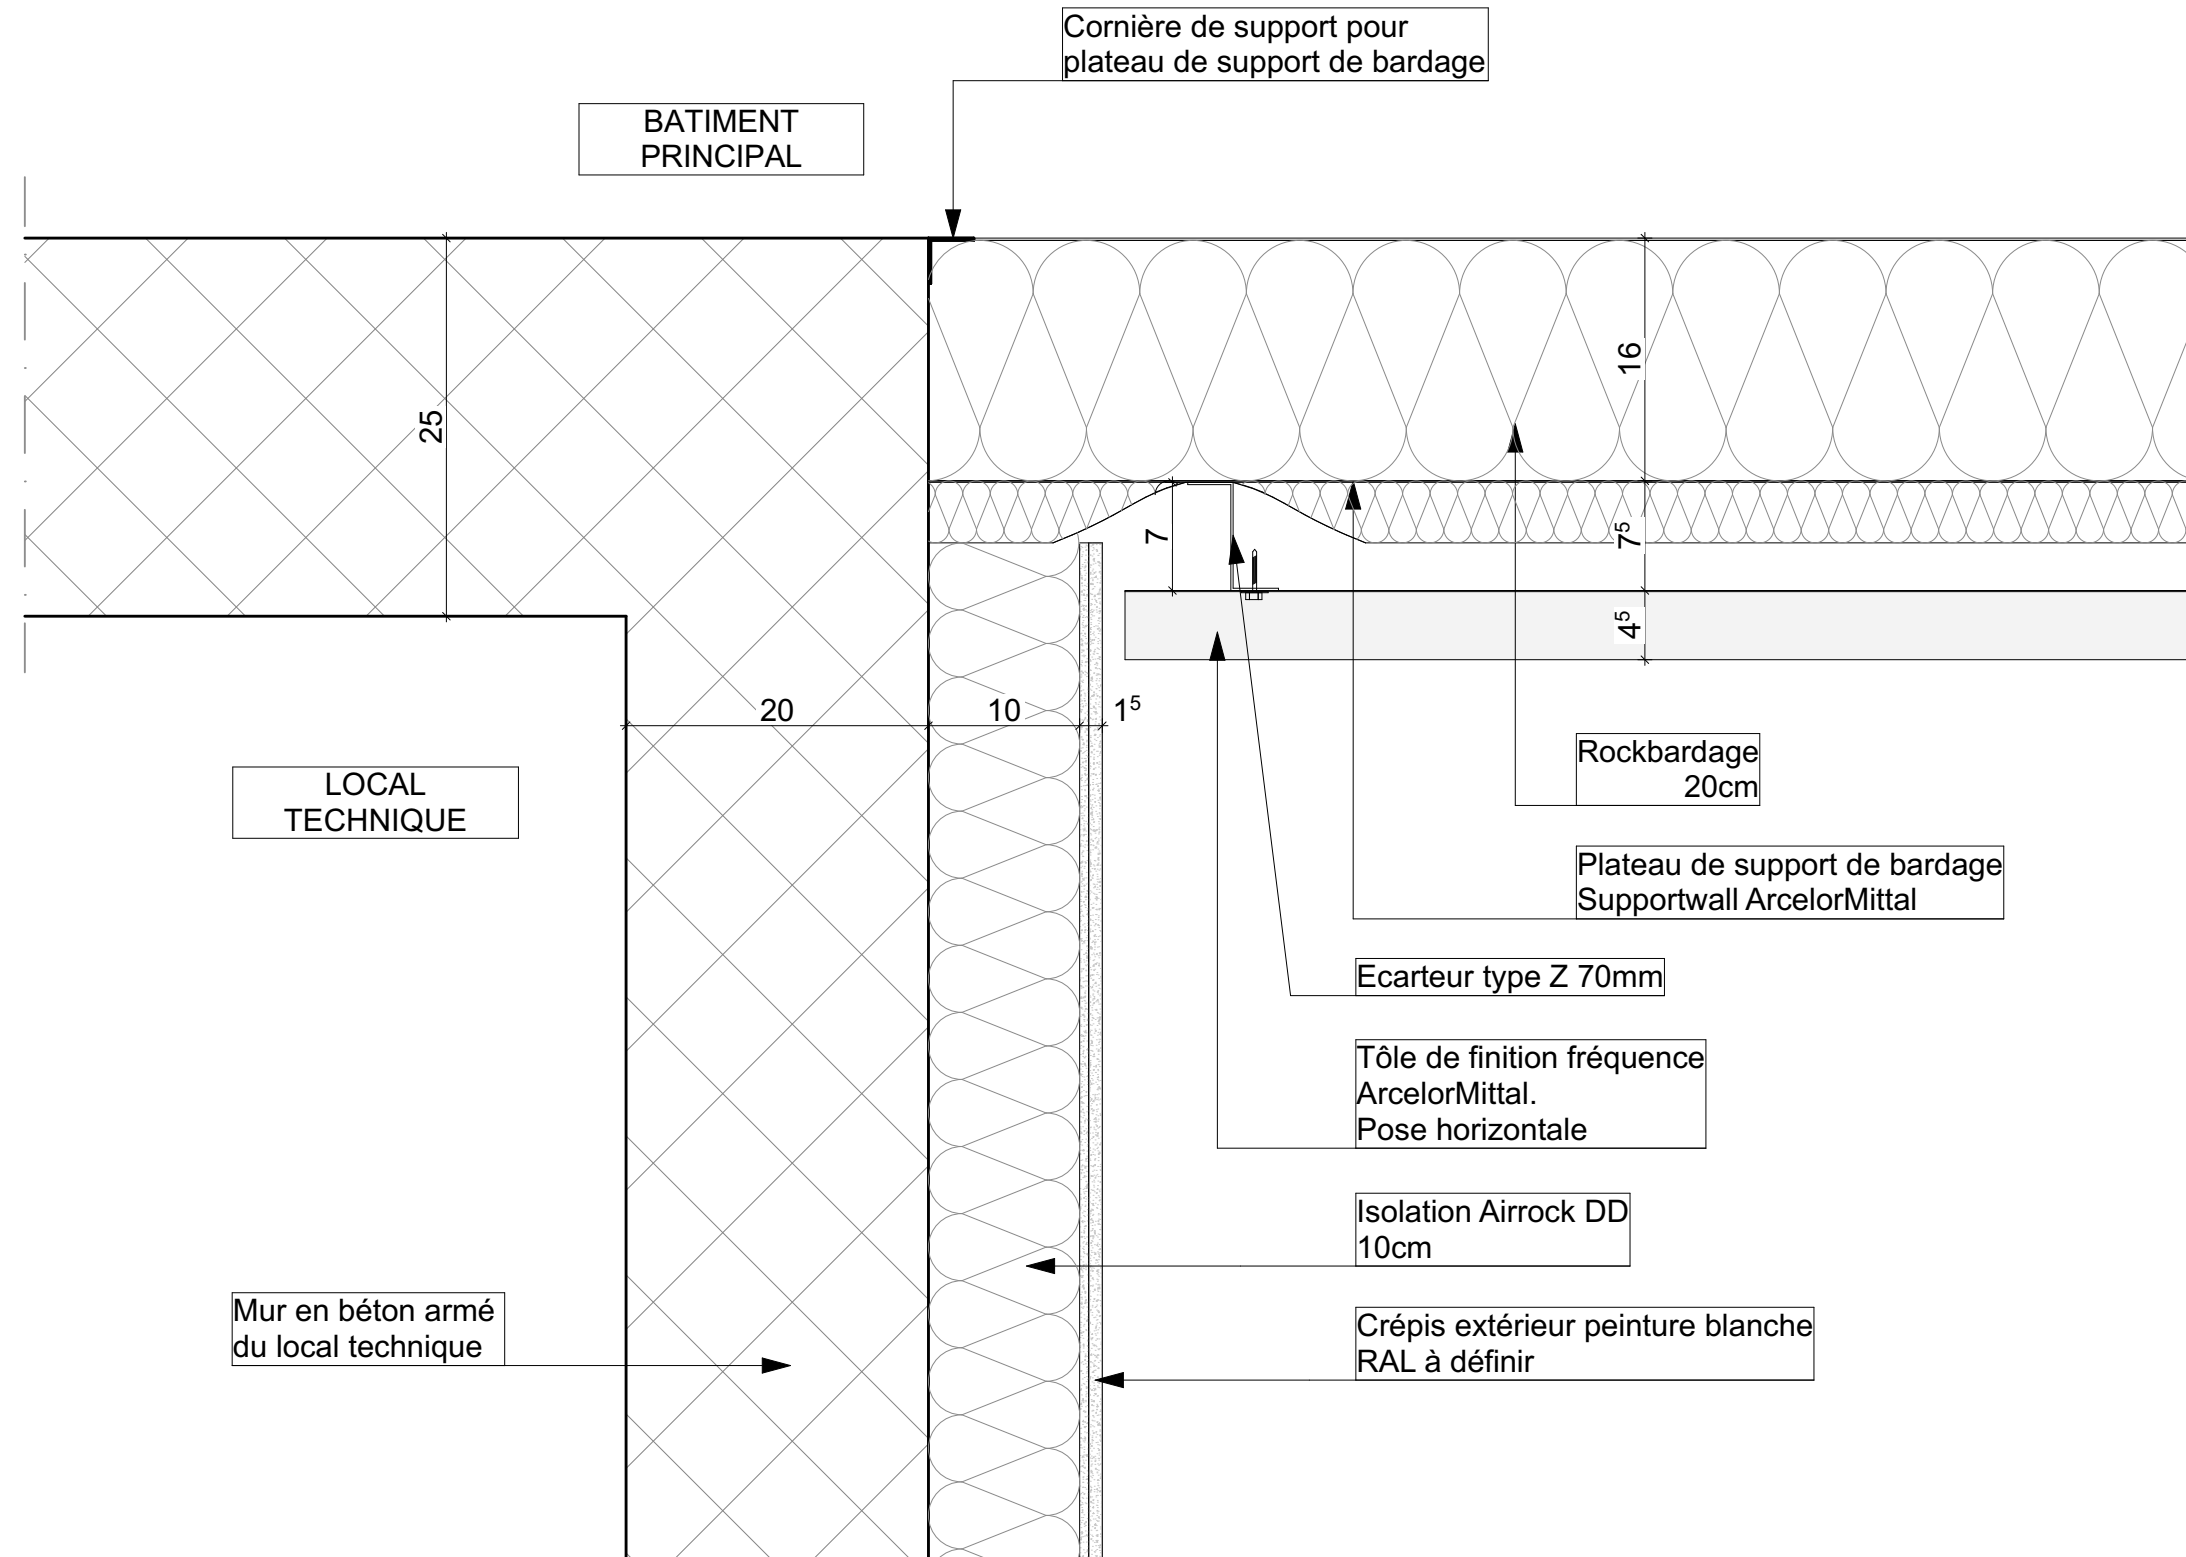
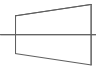


DETAIL 1
Mur local technique / façade ventilée




 <p>ass architectes associés sa Avenue du Lignon 40 CH - 1219 Le Lignon Genève Tél. + 41 22 797 41 60 Fax. + 41 22 797 42 62 services@a-concept.ch www.a-concept.ch</p>	4	16/10/22	gou		Mise à jour des détails constructifs	APPEL D'OFFRES Nouveau bâtiment SY-EPC (bâtiment 369) Détail 1	ECHELLE SCALE 1:5	
	3	27/09/22	gou		Mise à jour des détails constructifs			
	2	31/08/22	gou		Mise à jour des détails constructifs			
	1	25/08/22	gou		Mise à jour des détails constructifs			
	-	25/07/22	gou		Création du fichier			
	Index	Date	Drawn	Check	Notes			
	PROJECTION				Ce dessin ne peut être utilisé à des fins commerciales sans autorisation écrite. This drawing may not be used for commercial purposes without written authorisation.		 EUROPEAN ORGANIZATION FOR NUCLEAR RESEARCH European Laboratory for Particle Physics	

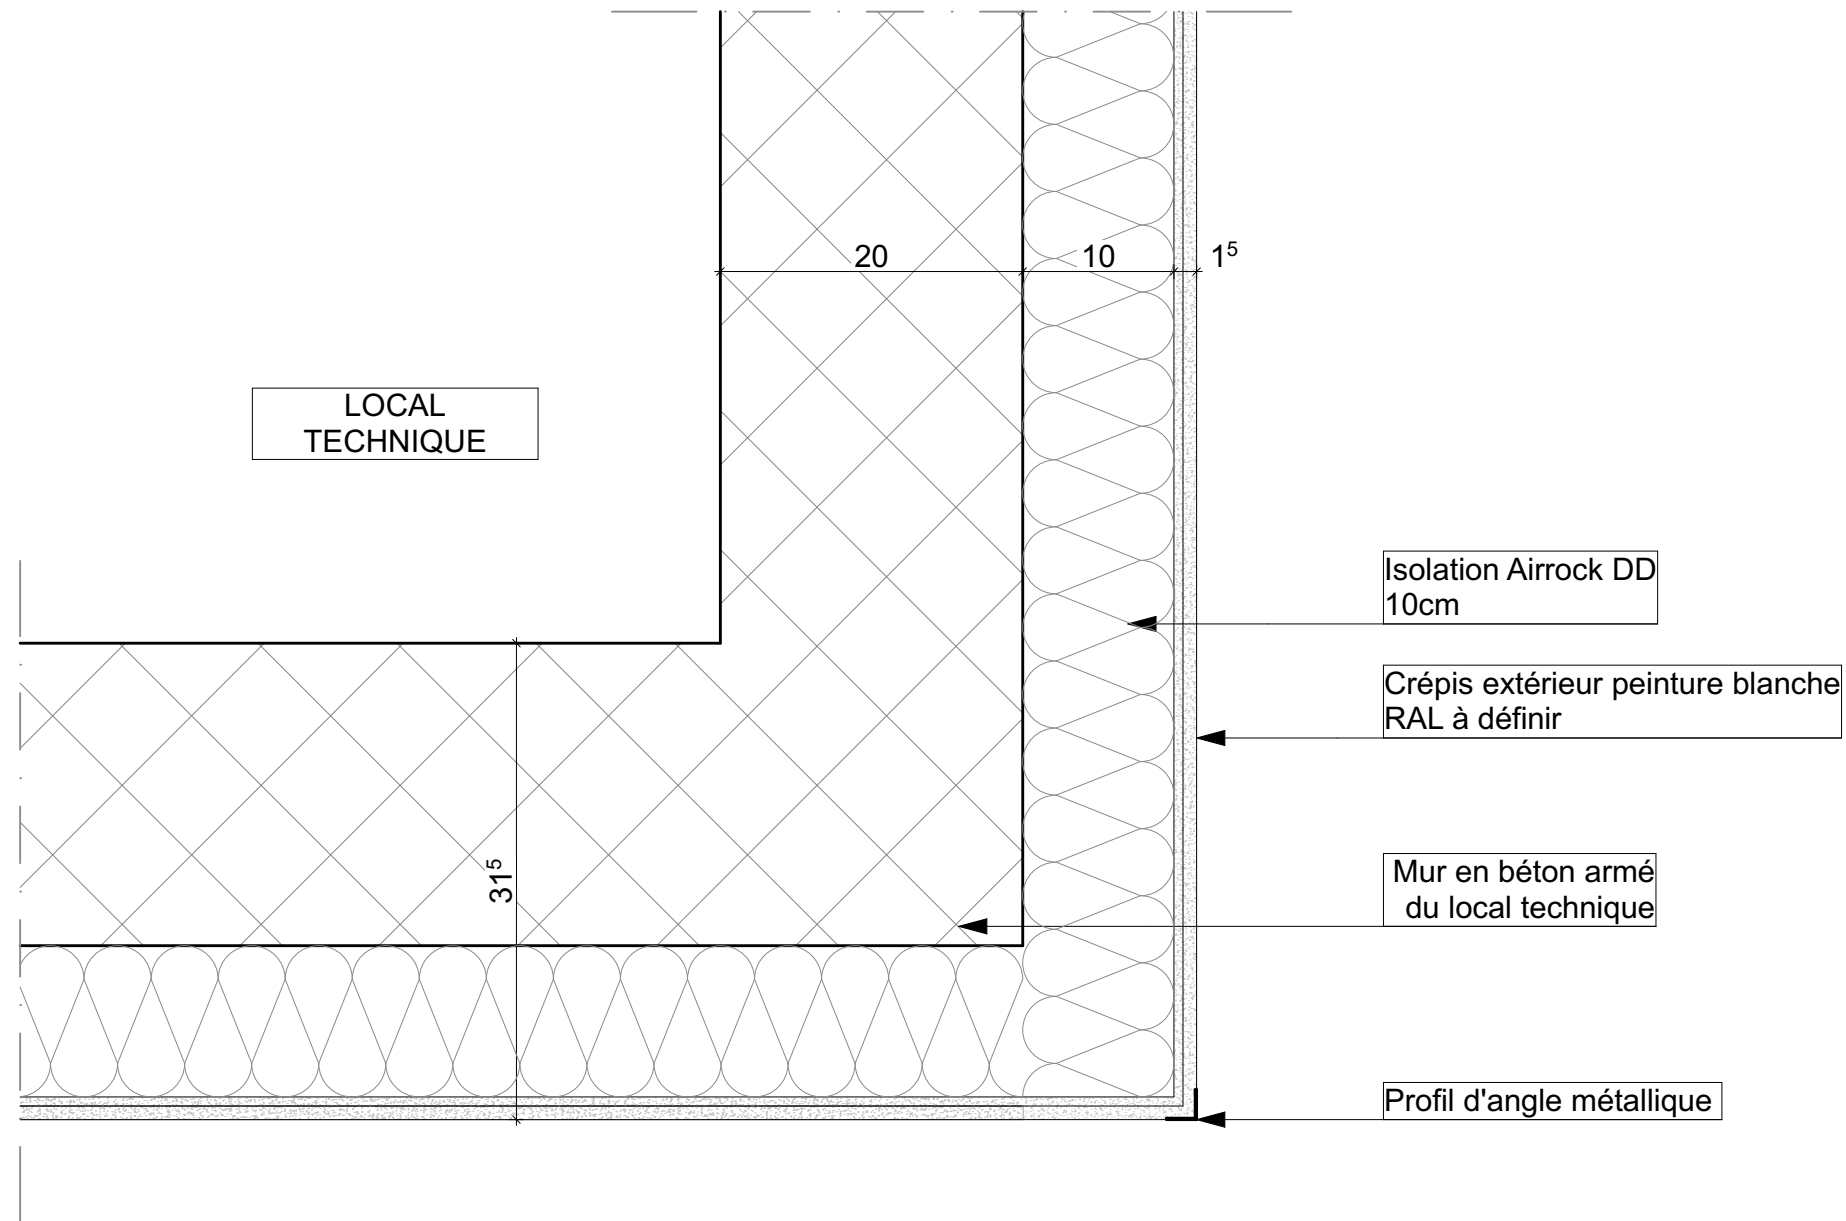
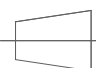


DETAIL 2
Angle local technique




 <p>ass architectes associés sa Avenue du Lignon 40 CH - 1219 Le Lignon Genève Tél. + 41 22 797 41 60 Fax. + 41 22 797 42 62 services@a-concept.ch www.a-concept.ch</p>	4	16/10/22	gou		Mise à jour des détails constructifs	APPEL D'OFFRES Nouveau bâtiment SY-EPC (bâtiment 369) Détail 2	ECHELLE SCALE 1:5	
	3	27/09/22	gou		Mise à jour des détails constructifs			
	2	31/08/22	gou		Mise à jour des détails constructifs			
	1	25/08/22	gou		Mise à jour des détails constructifs			
	-	25/07/22	gou		Création du fichier			
	Index	Date	Drawn	Check	Notes			
	PROJECTION				Ce dessin ne peut être utilisé à des fins commerciales sans autorisation écrite This drawing may not be used for commercial purposes without written authorisation			EUROPEAN ORGANIZATION FOR NUCLEAR RESEARCH European Laboratory for Particle Physics

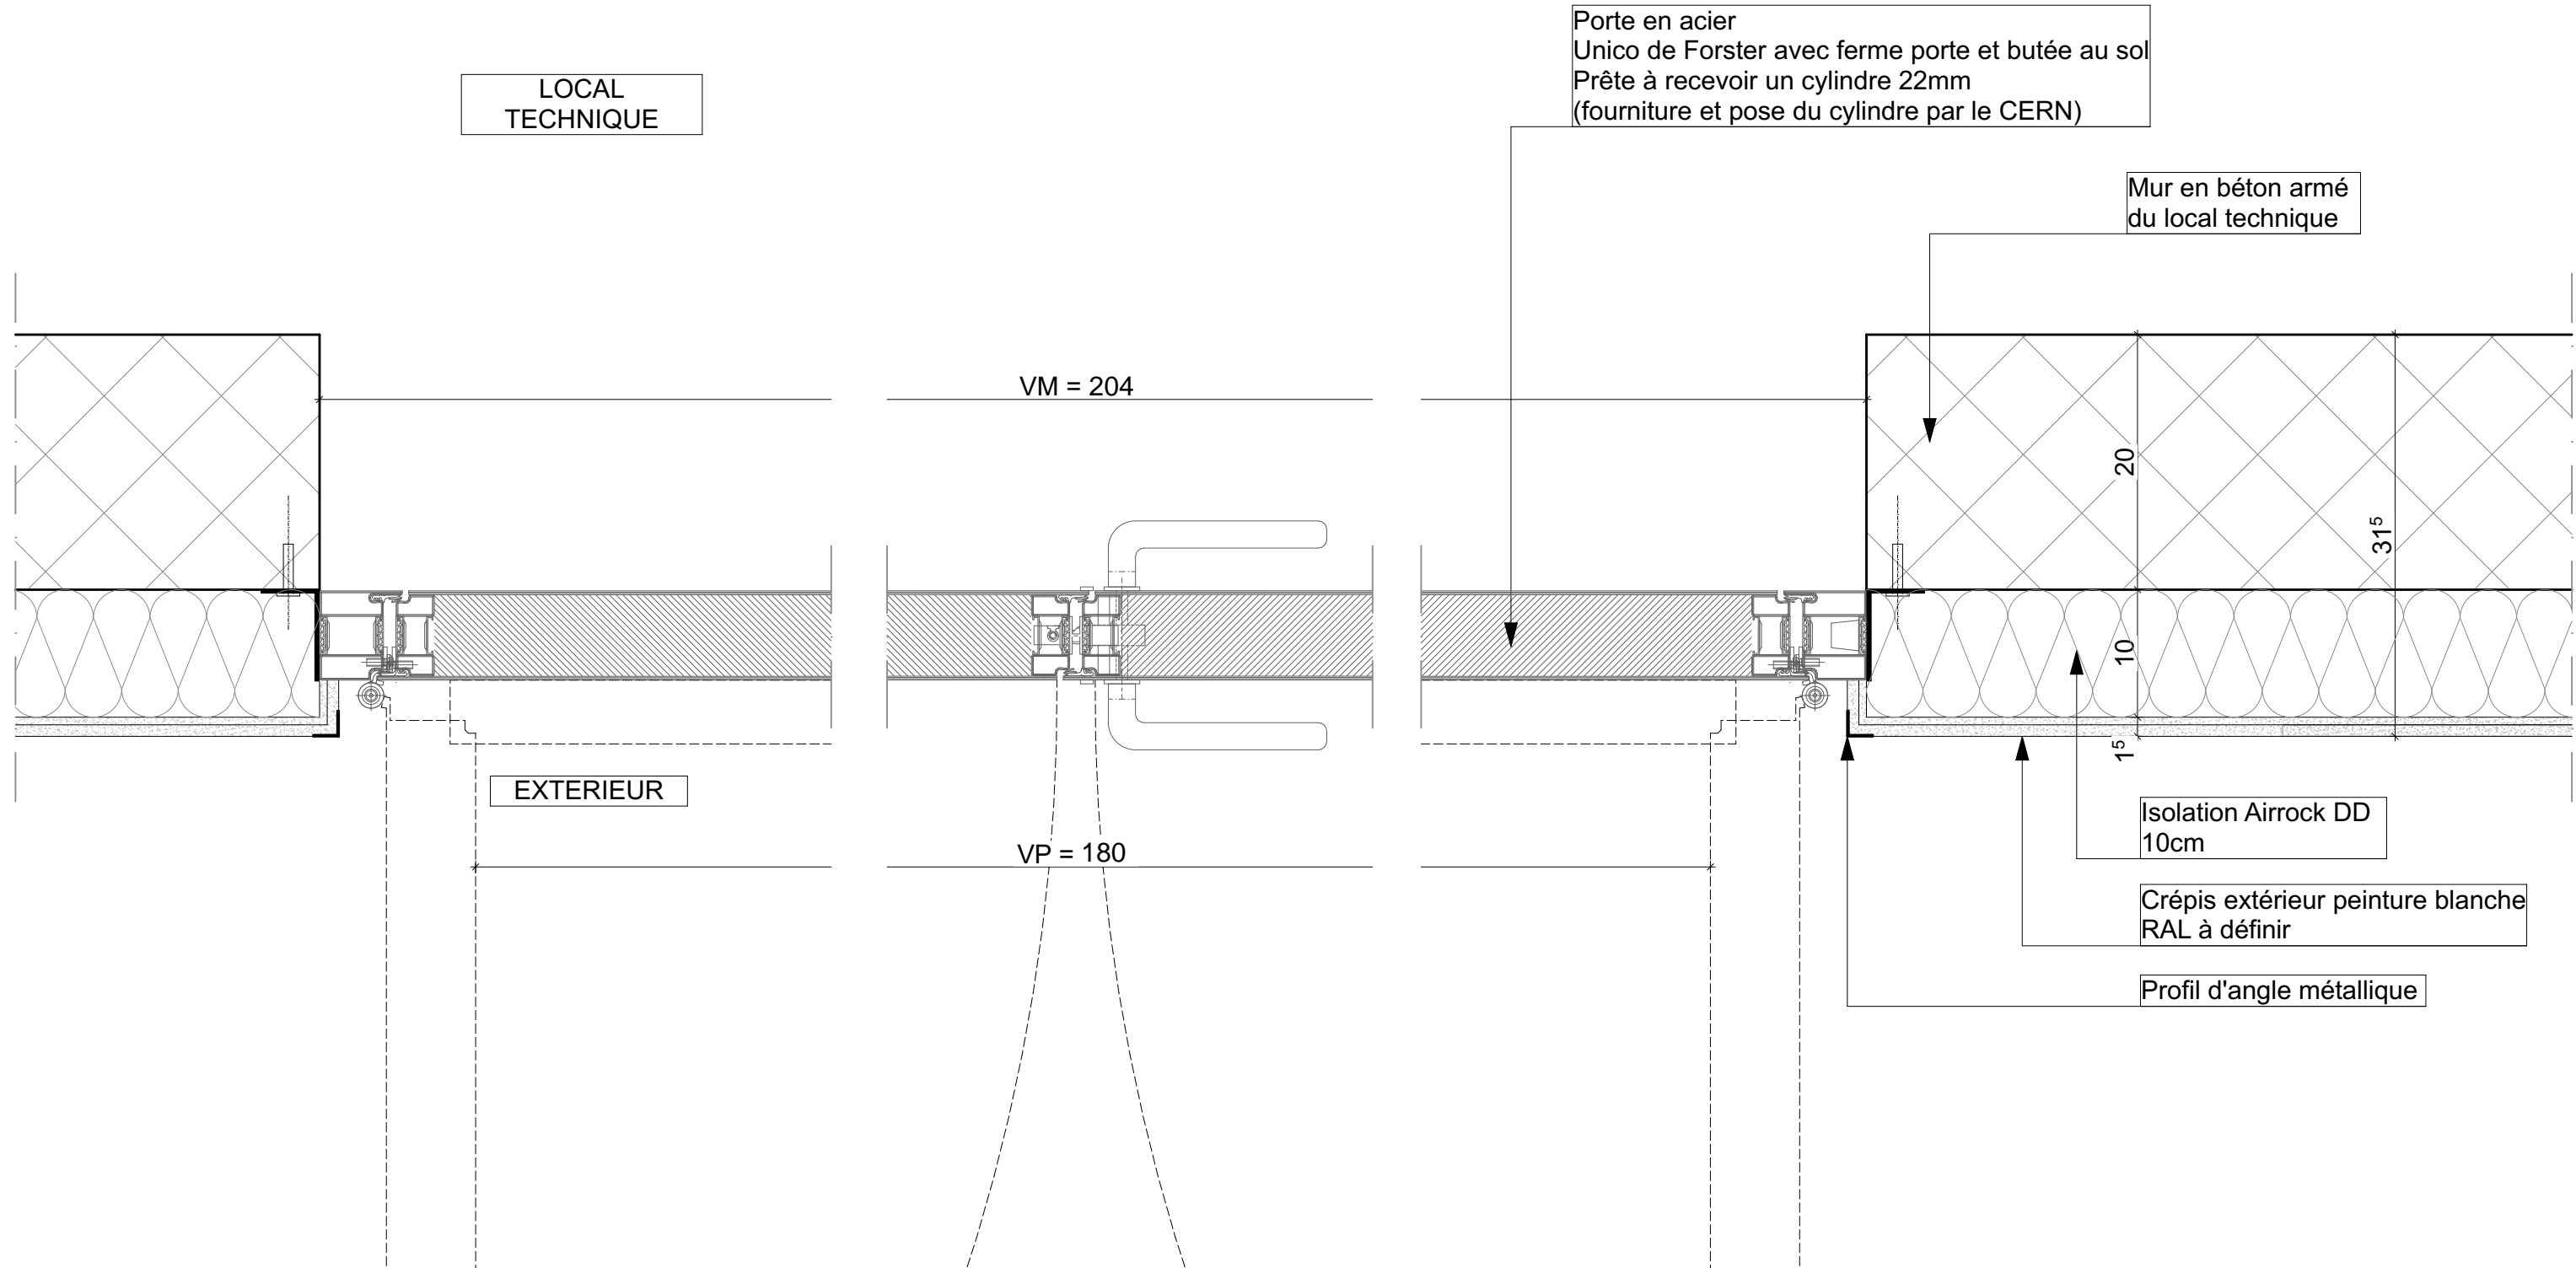
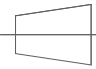


DETAIL 3
Mur local technique / porte extérieure





 <p>ass architectes associés sa Avenue du Lignon 40 CH - 1219 Le Lignon Genève Tél. + 41 22 797 41 60 Fax. + 41 22 797 42 62 services@a-concept.ch www.a-concept.ch</p>	4	16/10/22	gou		Mise à jour des détails constructifs	APPEL D'OFFRES Nouveau bâtiment SY-EPC (bâtiment 369) Détail 3	ECHELLE SCALE 1:5
	3	27/09/22	gou		Mise à jour des détails constructifs		
	2	31/08/22	gou		Mise à jour des détails constructifs		
	1	25/08/22	gou		Mise à jour des détails constructifs		
	-	25/07/22	gou		Création du fichier		
	Index	Date	Drawn	Check	Notes		
PROJECTION				Ce dessin ne peut être utilisé à des fins commerciales sans autorisation écrite This drawing may not be used for commercial purposes without written authorisation			 EUROPEAN ORGANIZATION FOR NUCLEAR RESEARCH European Laboratory for Particle Physics

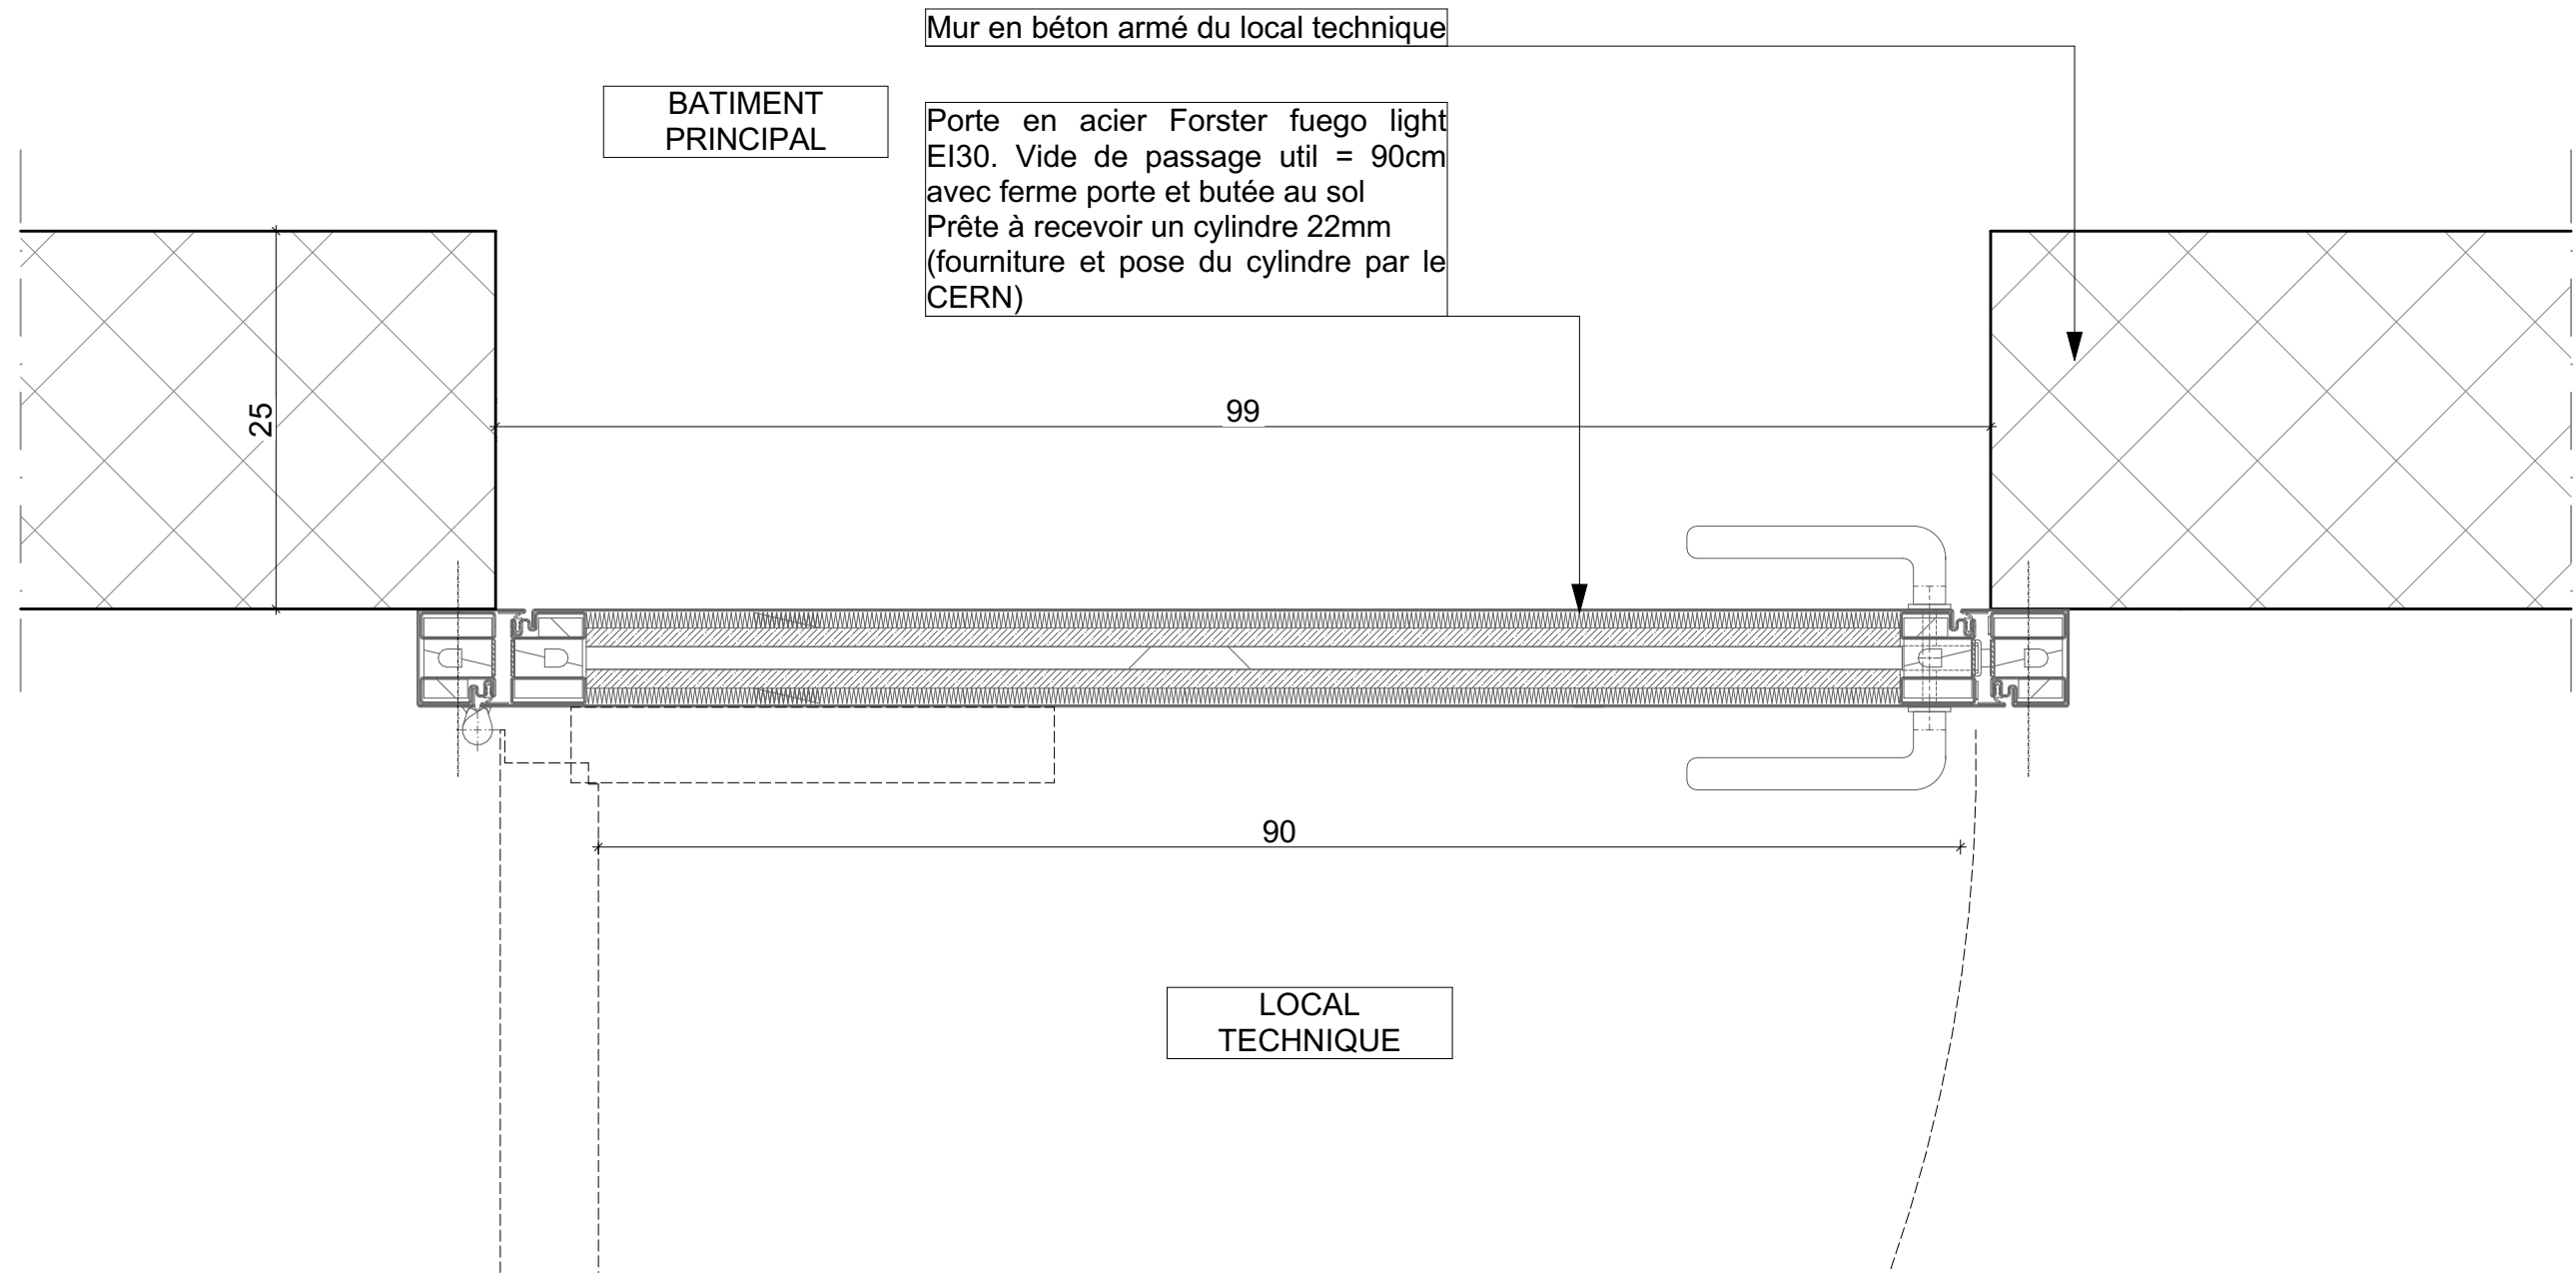DETAIL 4
Mur local technique - bâtiment principa / porte intérieure coupe-feu



 <p>ass architectes associés sa Avenue du Lignon 40 CH - 1219 Le Lignon Genève Tél. + 41 22 797 41 60 Fax. + 41 22 797 42 62 services@a-concept.ch www.a-concept.ch</p>	4	16/10/22	gou		Mise à jour des détails constructifs	APPEL D'OFFRES Nouveau bâtiment SY-EPC (bâtiment 369) Détail 4	ECHELLE SCALE 1:5	
	3	27/09/22	gou		Mise à jour des détails constructifs			
	2	31/08/22	gou		Mise à jour des détails constructifs			
	1	25/08/22	gou		Mise à jour des détails constructifs			
	-	25/07/22	gou		Création du fichier			
	Index	Date	Drawn	Check	Notes			
PROJECTION				Ce dessin ne peut être utilisé à des fins commerciales sans autorisation écrite. This drawing may not be used for commercial purposes without written authorisation.		 EUROPEAN ORGANIZATION FOR NUCLEAR RESEARCH European Laboratory for Particle Physics		


DETAIL 5
Fondations et pied de façade local technique

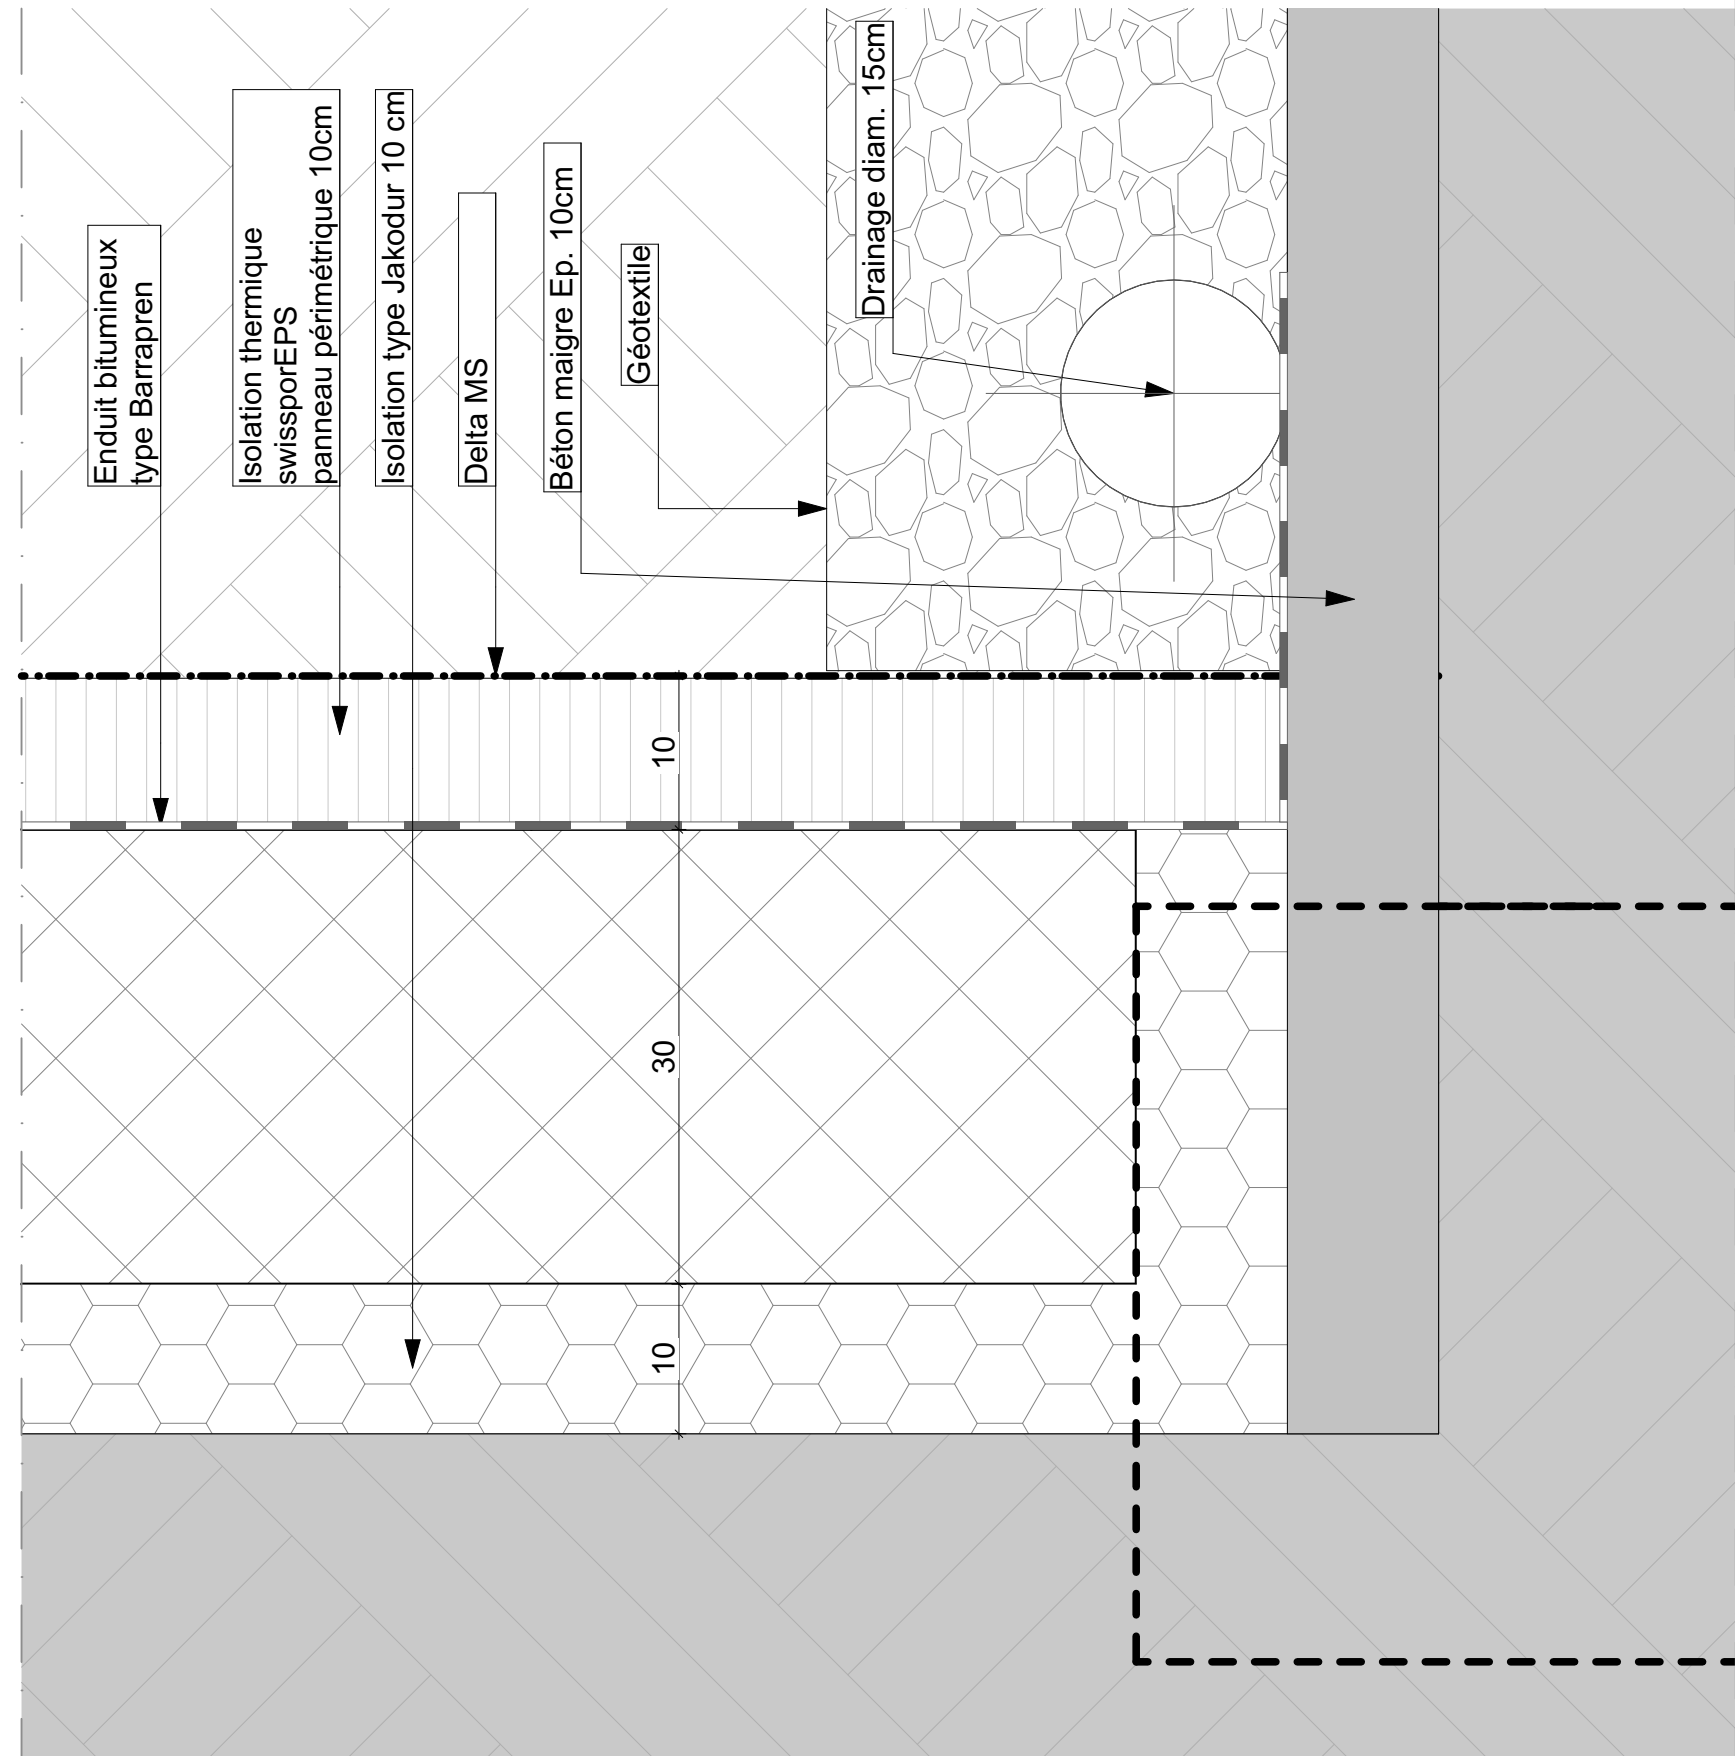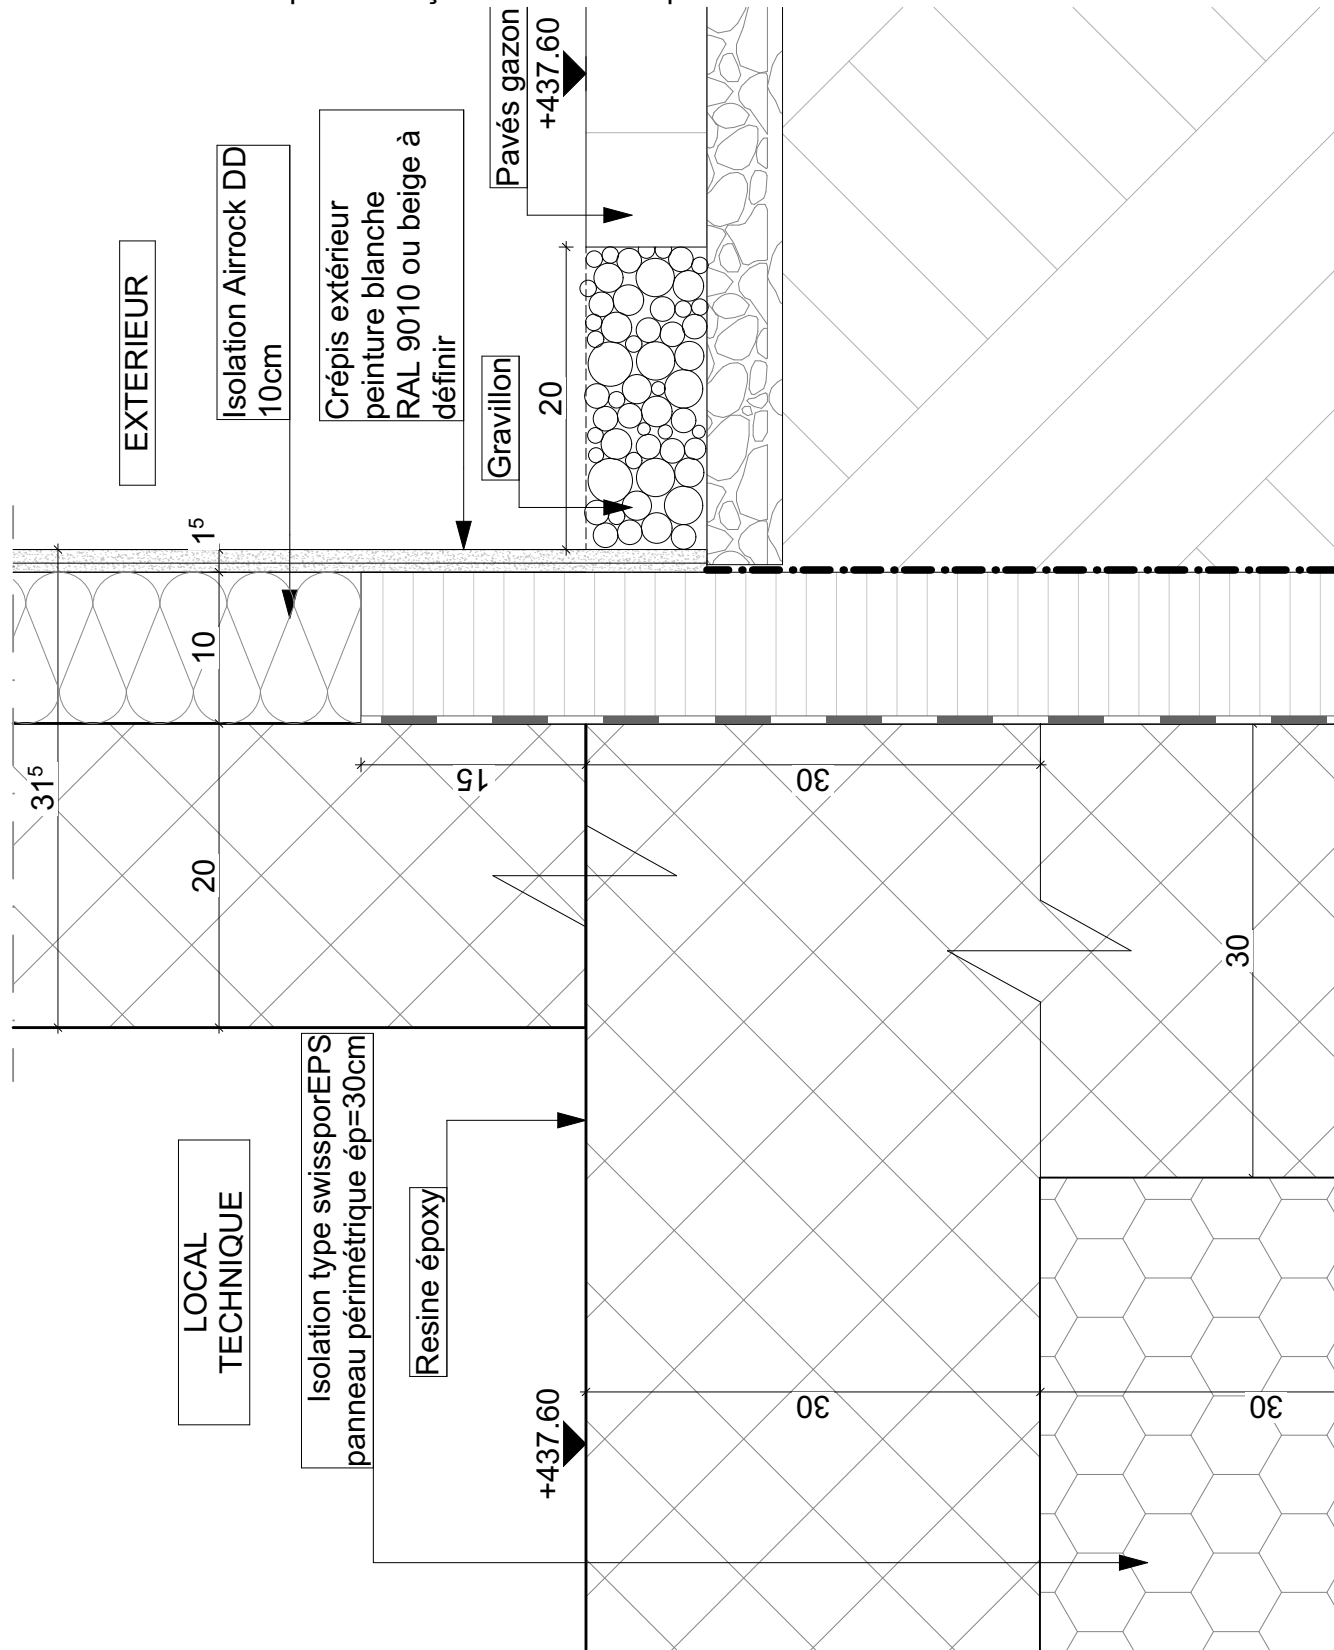

ass architectes associés sa
Avenue du Lignon 40
CH - 1219 Le Lignon Genève
Tél. + 41 22 797 41 60
Fax. + 41 22 797 42 62
services@a-concept.ch
www.a-concept.ch

Index	Date	Drawn	Check	Notes
4	16/10/22	gou		Mise à jour des détails constructifs
3	27/09/22	gou		Mise à jour des détails constructifs
2	31/08/22	gou		Mise à jour des détails constructifs
1	25/08/22	gou		Mise à jour des détails constructifs
-	25/07/22	gou		Création du fichier

PROJECTION

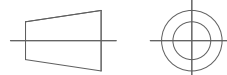

Ce dessin ne peut être utilisé à des fins commerciales sans autorisation écrite
This drawing may not be used for commercial purposes without written authorisation

APPEL D'OFFRES

Nouveau bâtiment SY-EPC (bâtiment 369)

Détail 5


ECHELLE
SCALE




1:5




EUROPEAN ORGANIZATION FOR NUCLEAR RESEARCH
European Laboratory for Particle Physics

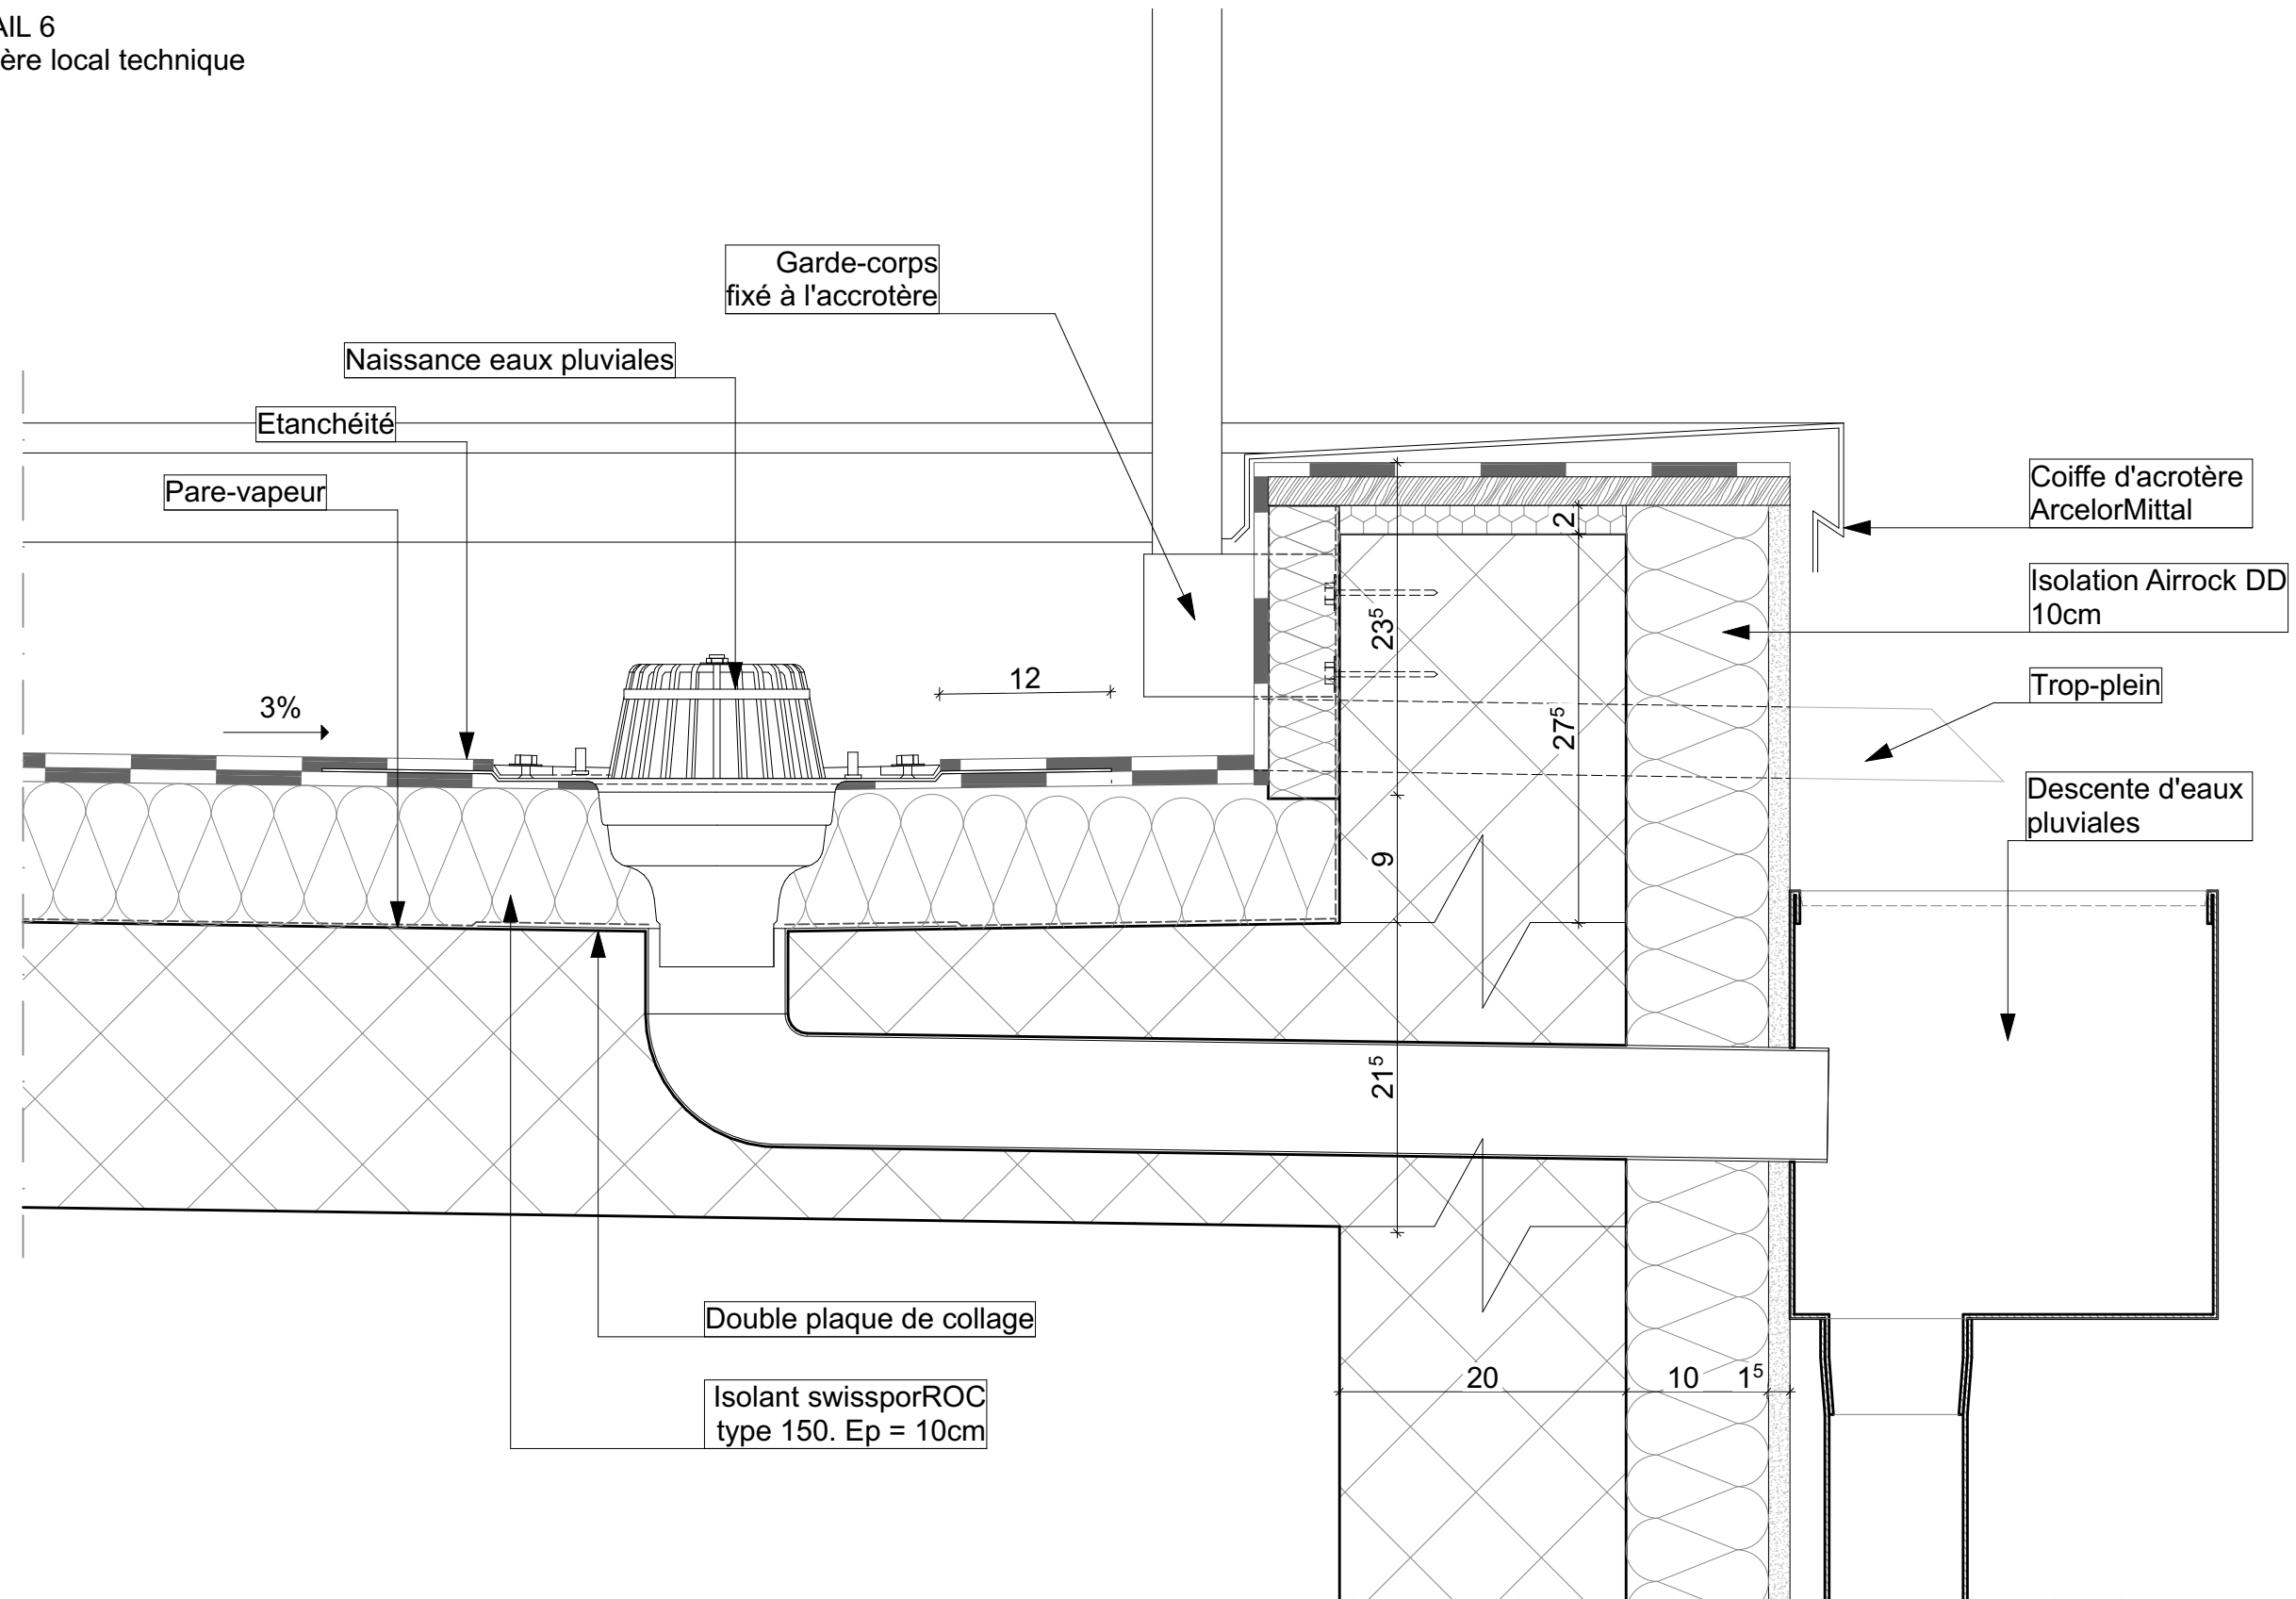
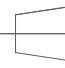


DETAIL 6
Acrotère local technique




 <p>ass architectes associés sa Avenue du Lignon 40 CH - 1219 Le Lignon Genève Tél. + 41 22 797 41 60 Fax. + 41 22 797 42 62 services@a-concept.ch www.a-concept.ch</p>	4	16/10/22	gou		Mise à jour des détails constructifs	APPEL D'OFFRES Nouveau bâtiment SY-EPC (bâtiment 369)	ECHELLE SCALE 1:5
	3	27/09/22	gou		Mise à jour des détails constructifs		
	2	31/08/22	gou		Mise à jour des détails constructifs		
	1	25/08/22	gou		Mise à jour des détails constructifs		
	-	25/07/22	gou		Création du fichier		
	Index	Date	Drawn	Check	Notes	Détail 6	
PROJECTION 					Ce dessin ne peut être utilisé à des fins commerciales sans autorisation écrite. This drawing may not be used for commercial purposes without written authorisation.		
					 EUROPEAN ORGANIZATION FOR NUCLEAR RESEARCH European Laboratory for Particle Physics		

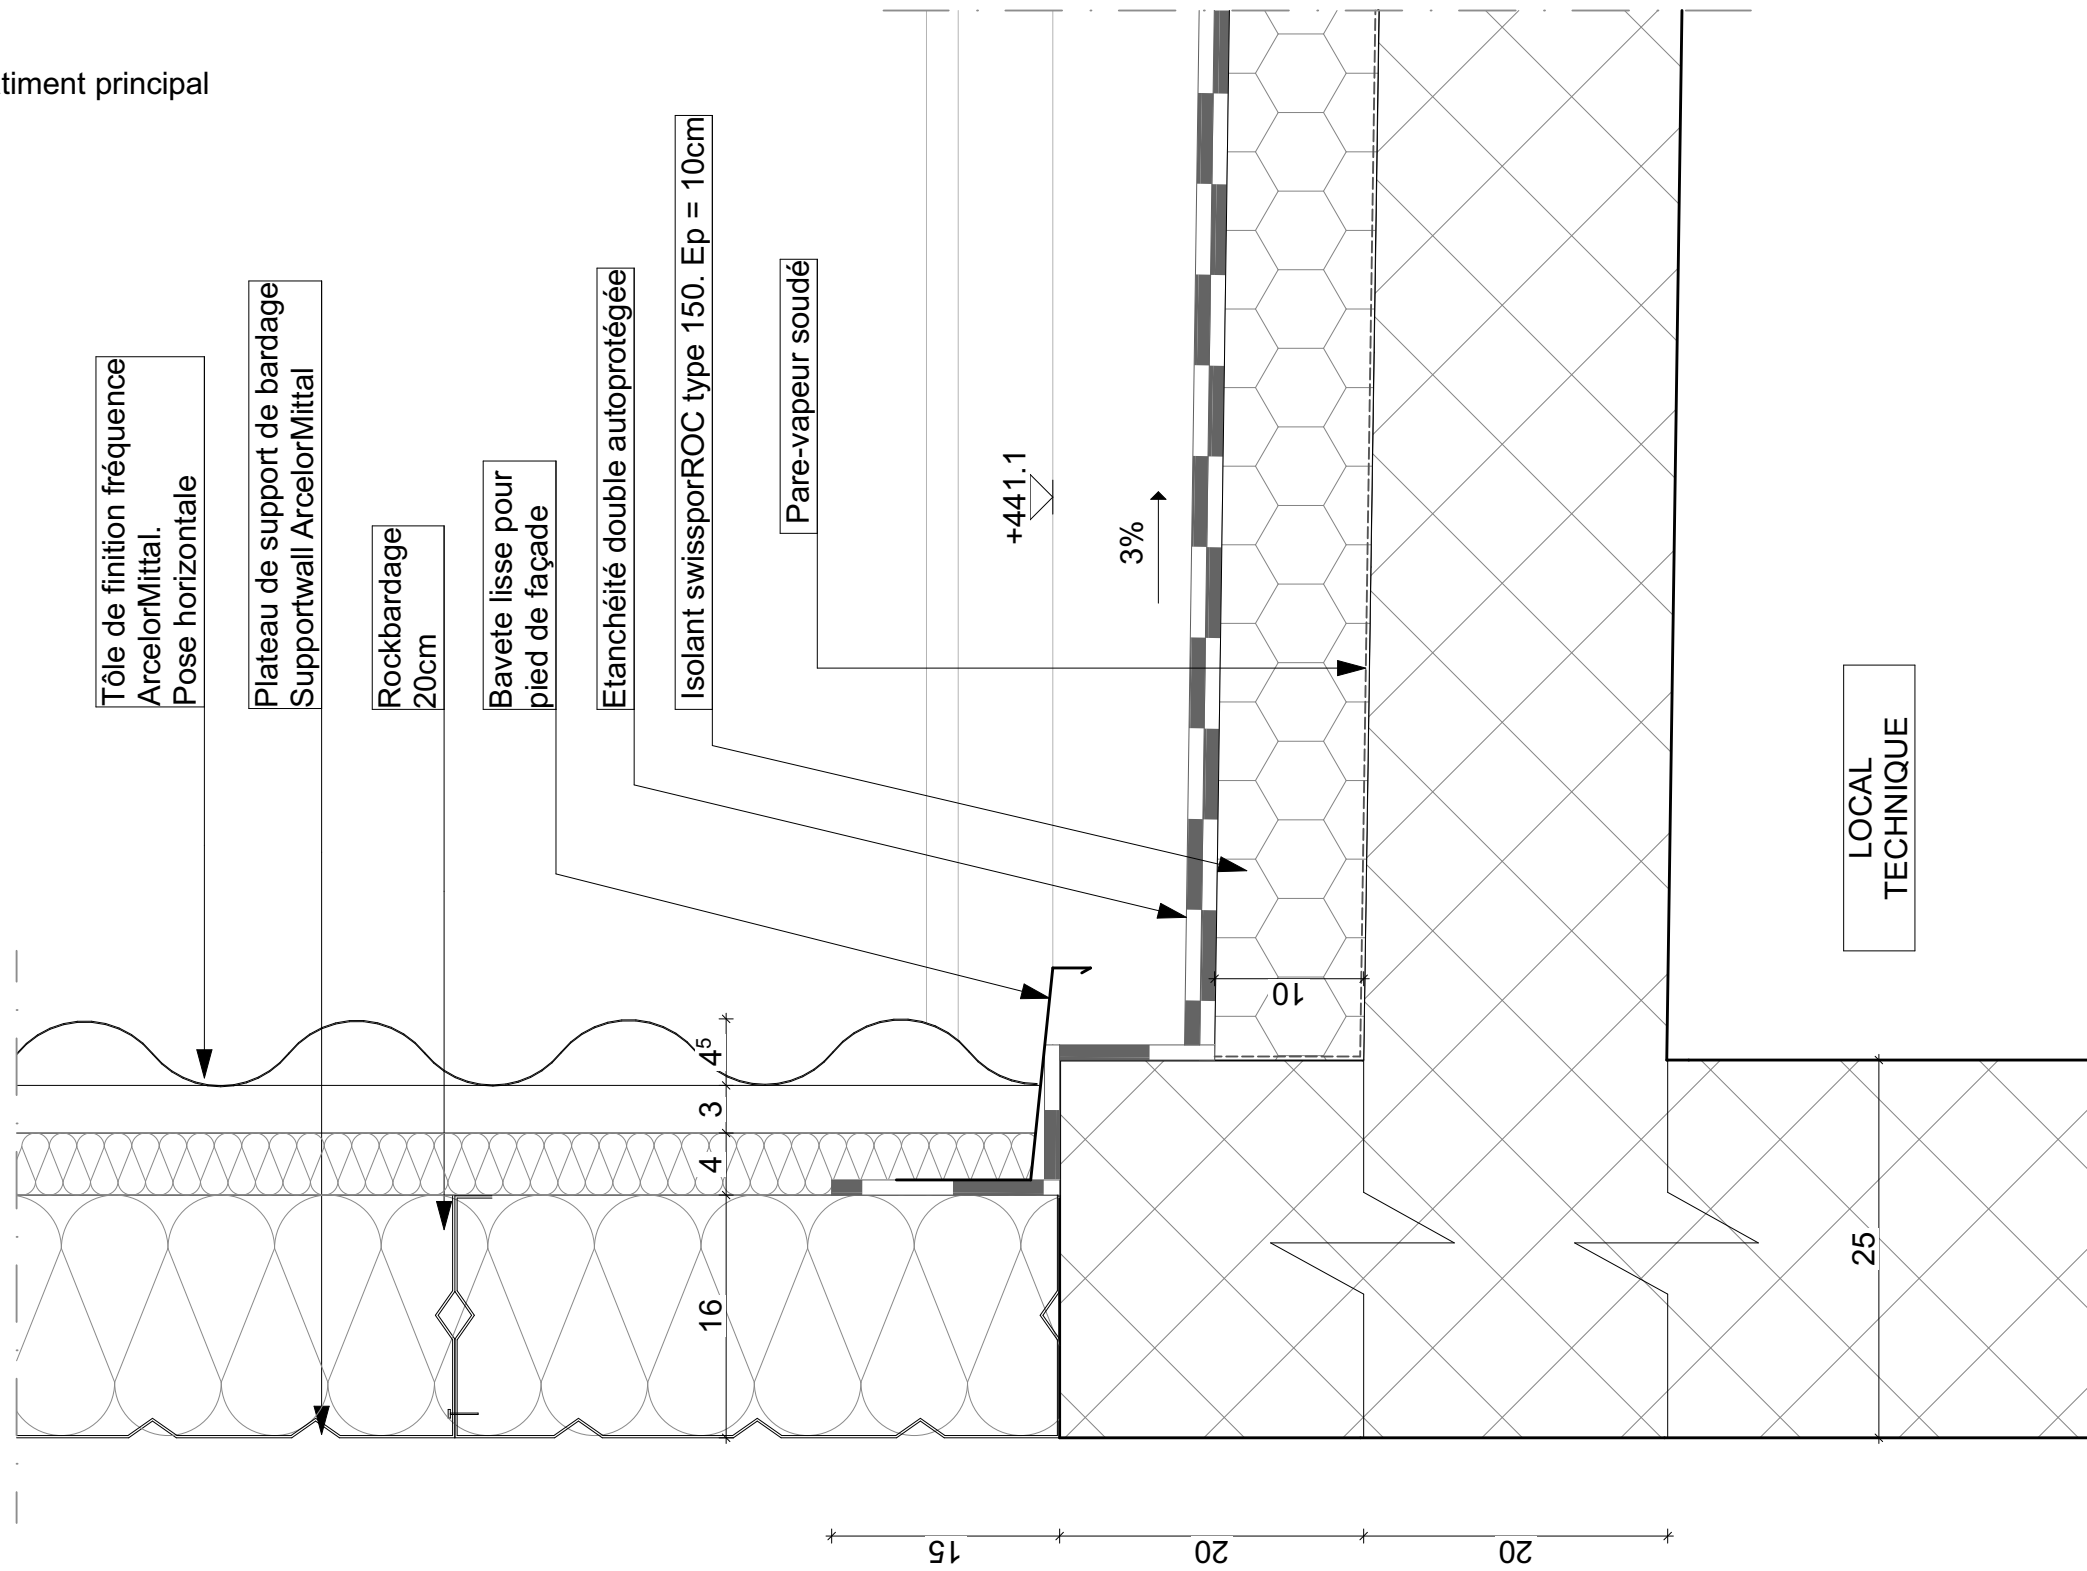


DETAIL 7
Toiture local technique avec bâtiment principal




 <p>ass architectes associés sa Avenue du Lignon 40 CH - 1219 Le Lignon Genève Tél. + 41 22 797 41 60 Fax. + 41 22 797 42 62 services@a-concept.ch www.a-concept.ch</p>	4	16/10/22	gou		Mise à jour des détails constructifs	APPEL D'OFFRES Nouveau bâtiment SY-EPC (bâtiment 369) Détail 7	ECHELLE SCALE 1:5	
	3	27/09/22	gou		Mise à jour des détails constructifs			
	2	31/08/22	gou		Mise à jour des détails constructifs			
	1	25/08/22	gou		Mise à jour des détails constructifs			
	-	25/07/22	gou		Création du fichier			
	Index	Date	Drawn	Check	Notes			
	PROJECTION			Ce dessin ne peut être utilisé à des fins commerciales sans autorisation écrite. This drawing may not be used for commercial purposes without written authorisation.			 EUROPEAN ORGANIZATION FOR NUCLEAR RESEARCH European Laboratory for Particle Physics	

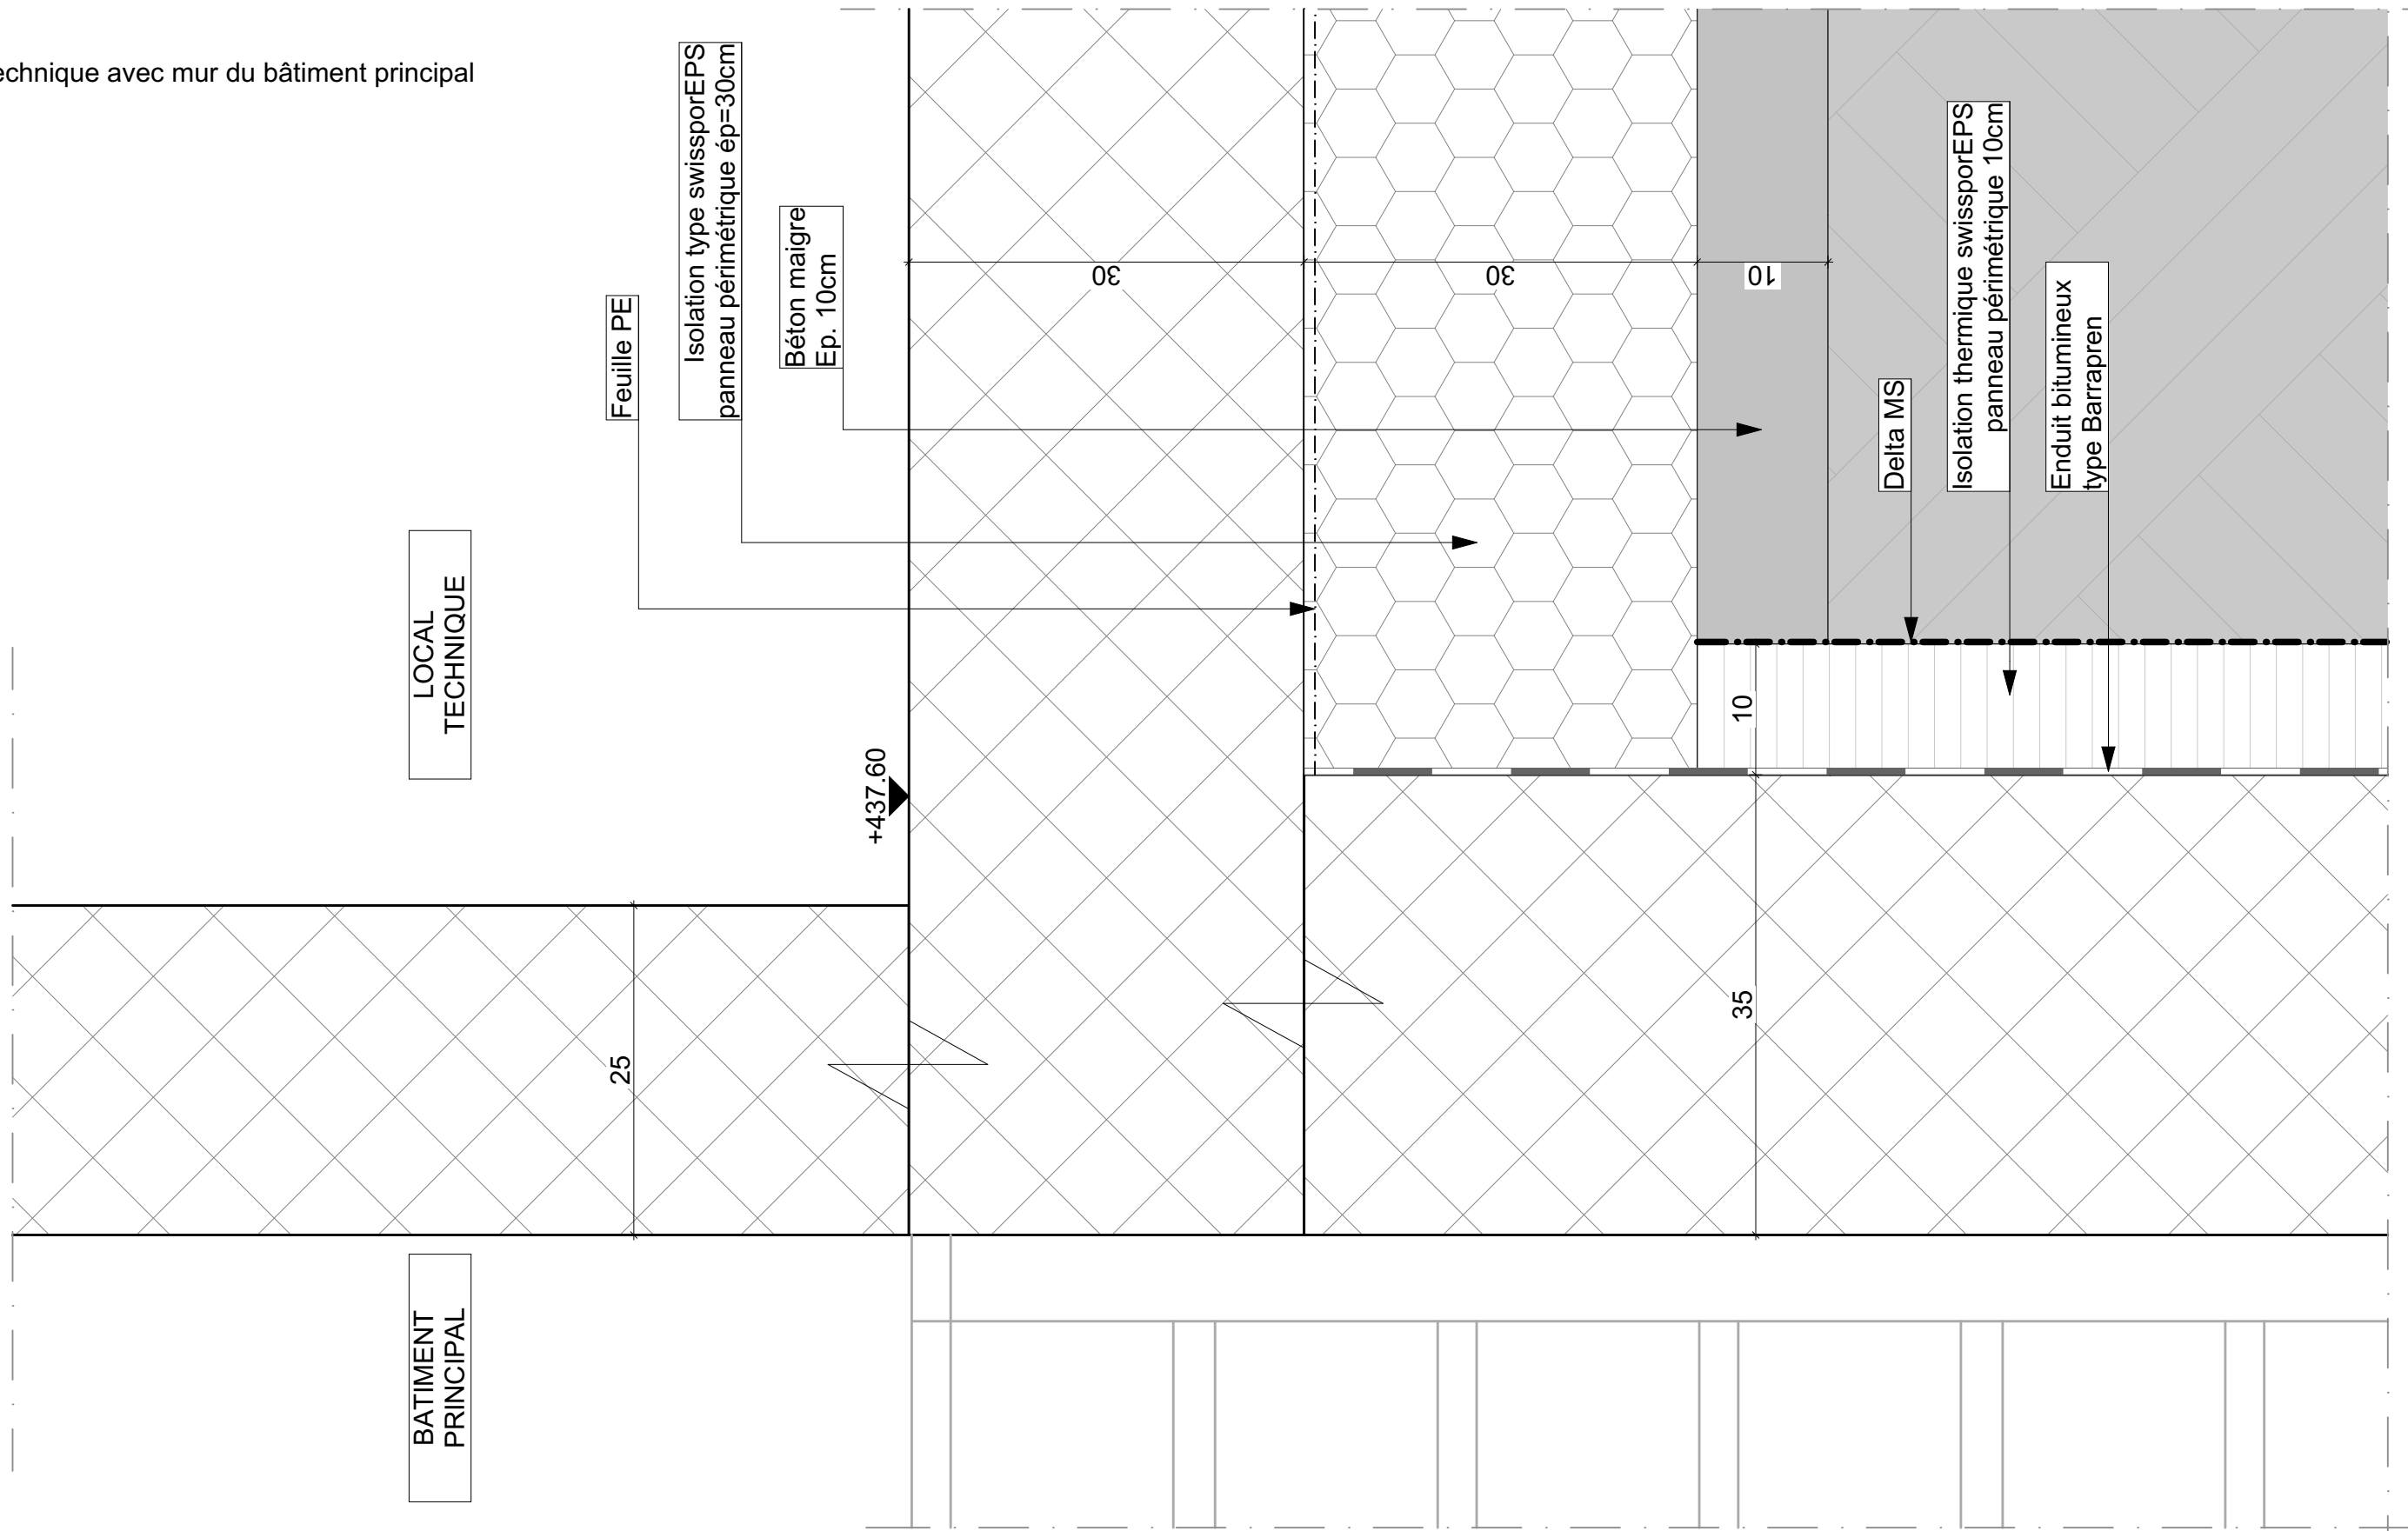DETAIL 8
Dalle local technique avec mur du bâtiment principal




 <p>ass architectes associés sa Avenue du Lignon 40 CH - 1219 Le Lignon Genève Tél. + 41 22 797 41 60 Fax. + 41 22 797 42 62 services@a-concept.ch www.a-concept.ch</p>	4	16/10/22	gou		Mise à jour des détails constructifs
	3	27/09/22	gou		Mise à jour des détails constructifs
	2	31/08/22	gou		Mise à jour des détails constructifs
	1	25/08/22	gou		Mise à jour des détails constructifs
	-	25/07/22	gou		Création du fichier
	Index	Date	Drawn	Check	Notes
PROJECTION				Ce dessin ne peut être utilisé à des fins commerciales sans autorisation écrite This drawing may not be used for commercial purposes without written authorisation	


APPEL D'OFFRES		ECHELLE SCALE
Nouveau bâtiment SY-EPC (bâtiment 369)		
Détail 8		1:5
 EUROPEAN ORGANIZATION FOR NUCLEAR RESEARCH European Laboratory for Particle Physics		


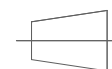


DETAIL 9
Angle bâtiment 369

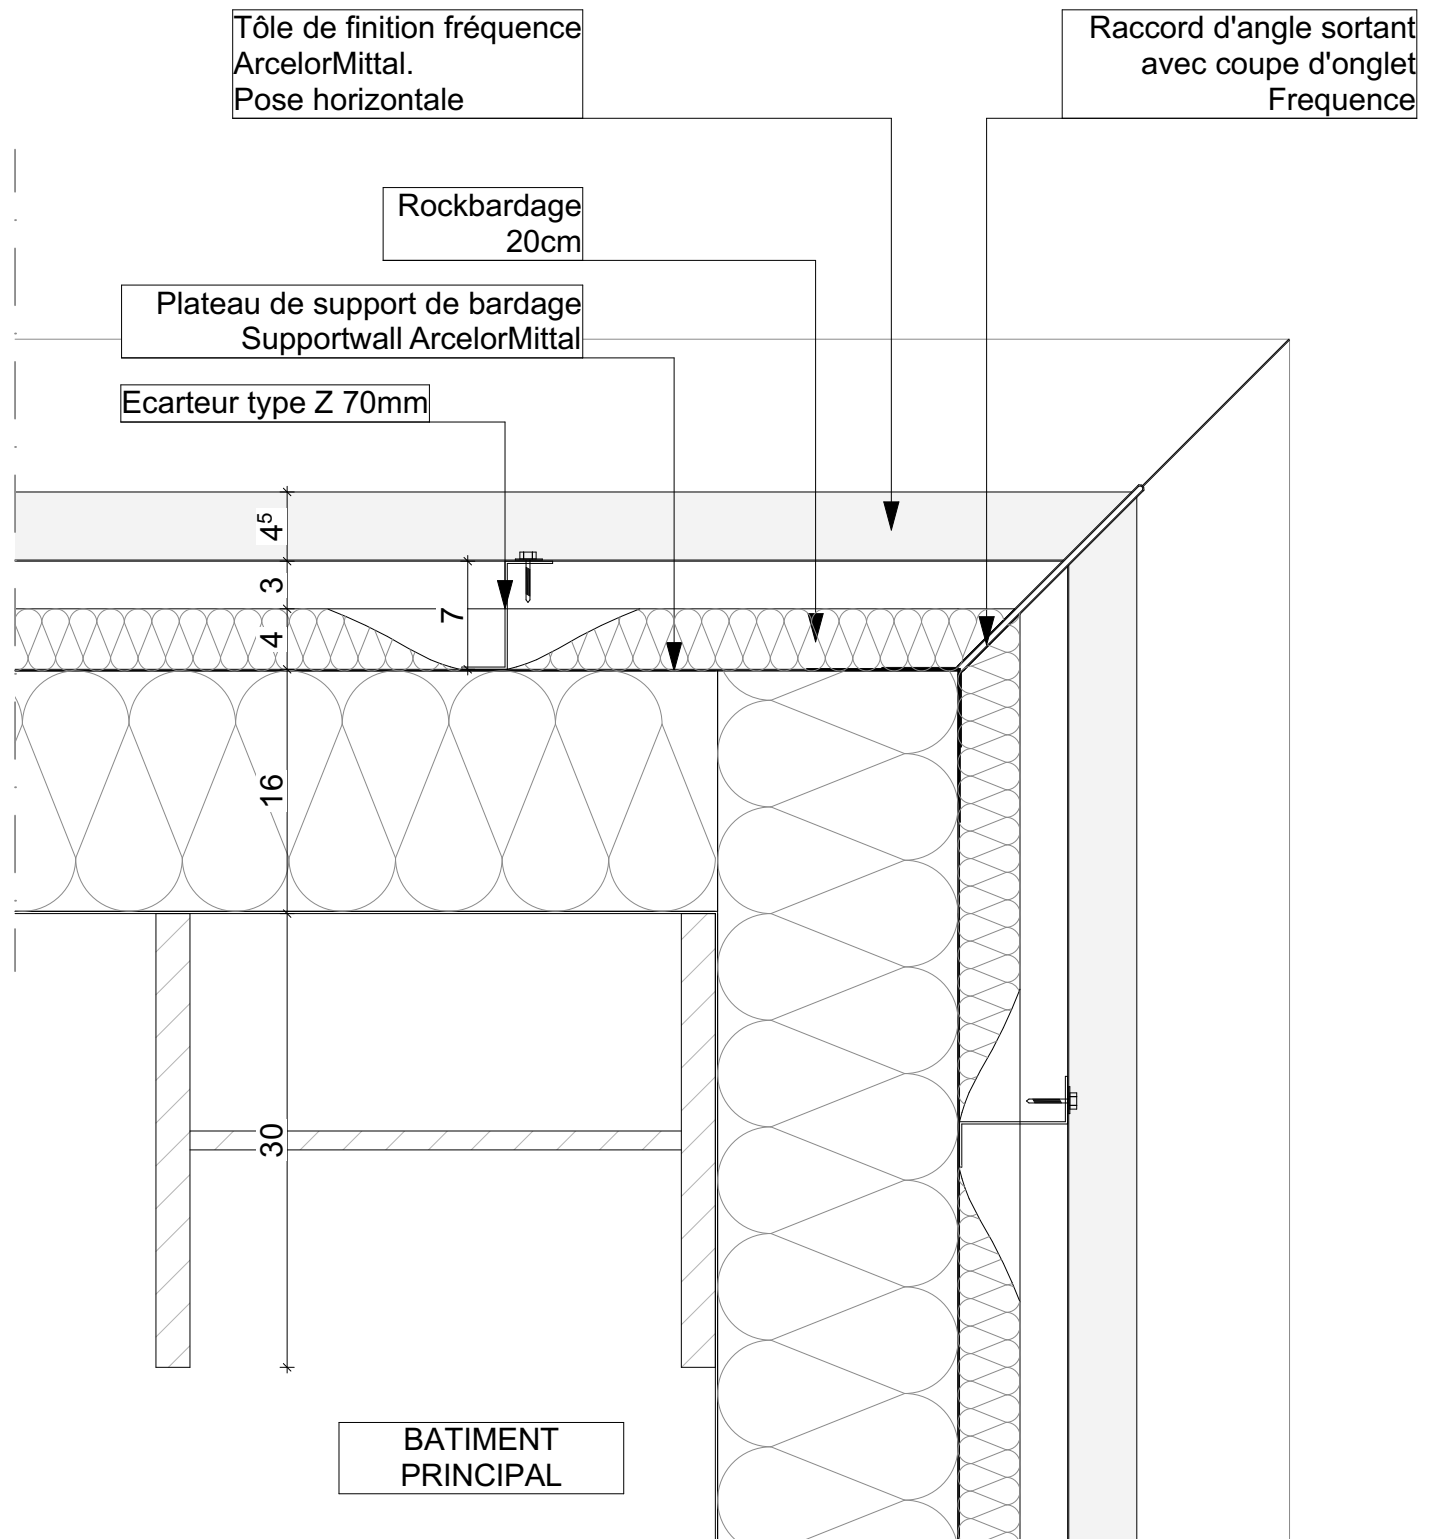Coupe horizontale tôle métallique


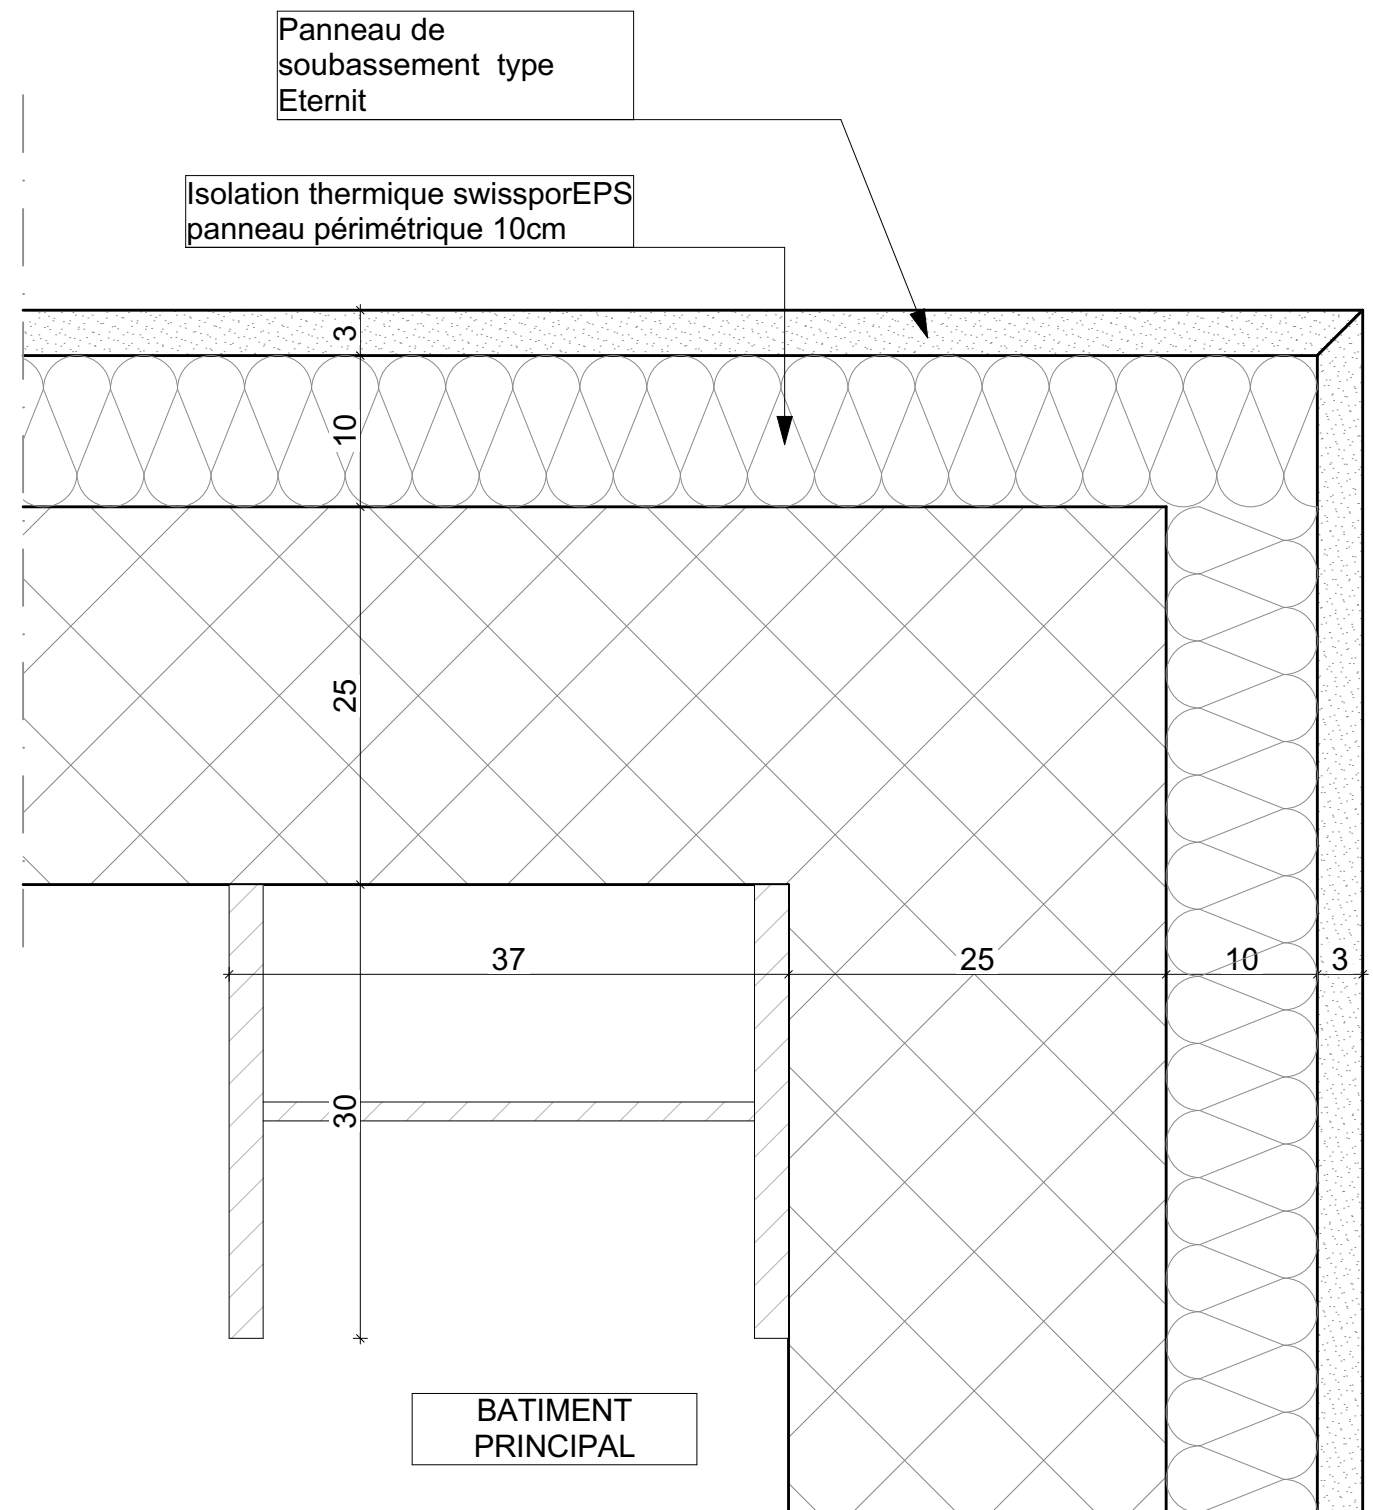


Coupe horizontale mur en béton armé




 <p>ass architectes associés sa Avenue du Lignon 40 CH - 1219 Le Lignon Genève Tél. + 41 22 797 41 60 Fax. + 41 22 797 42 62 services@a-concept.ch www.a-concept.ch</p>	4	16/10/22	gou		Mise à jour des détails constructifs	APPEL D'OFFRES Nouveau bâtiment SY-EPC (bâtiment 369) Détail 9	ECHELLE SCALE 1:5
	3	27/09/22	gou		Mise à jour des détails constructifs		
	2	31/08/22	gou		Mise à jour des détails constructifs		
	1	25/08/22	gou		Mise à jour des détails constructifs		
	-	25/07/22	gou		Création du fichier		
Index	Date	Drawn	Check	Notes			
PROJECTION				Ce dessin ne peut être utilisé à des fins commerciales sans autorisation écrite. This drawing may not be used for commercial purposes without written authorisation.			 EUROPEAN ORGANIZATION FOR NUCLEAR RESEARCH European Laboratory for Particle Physics

DETAIL 10
Porte d'accès au bâtiment 369

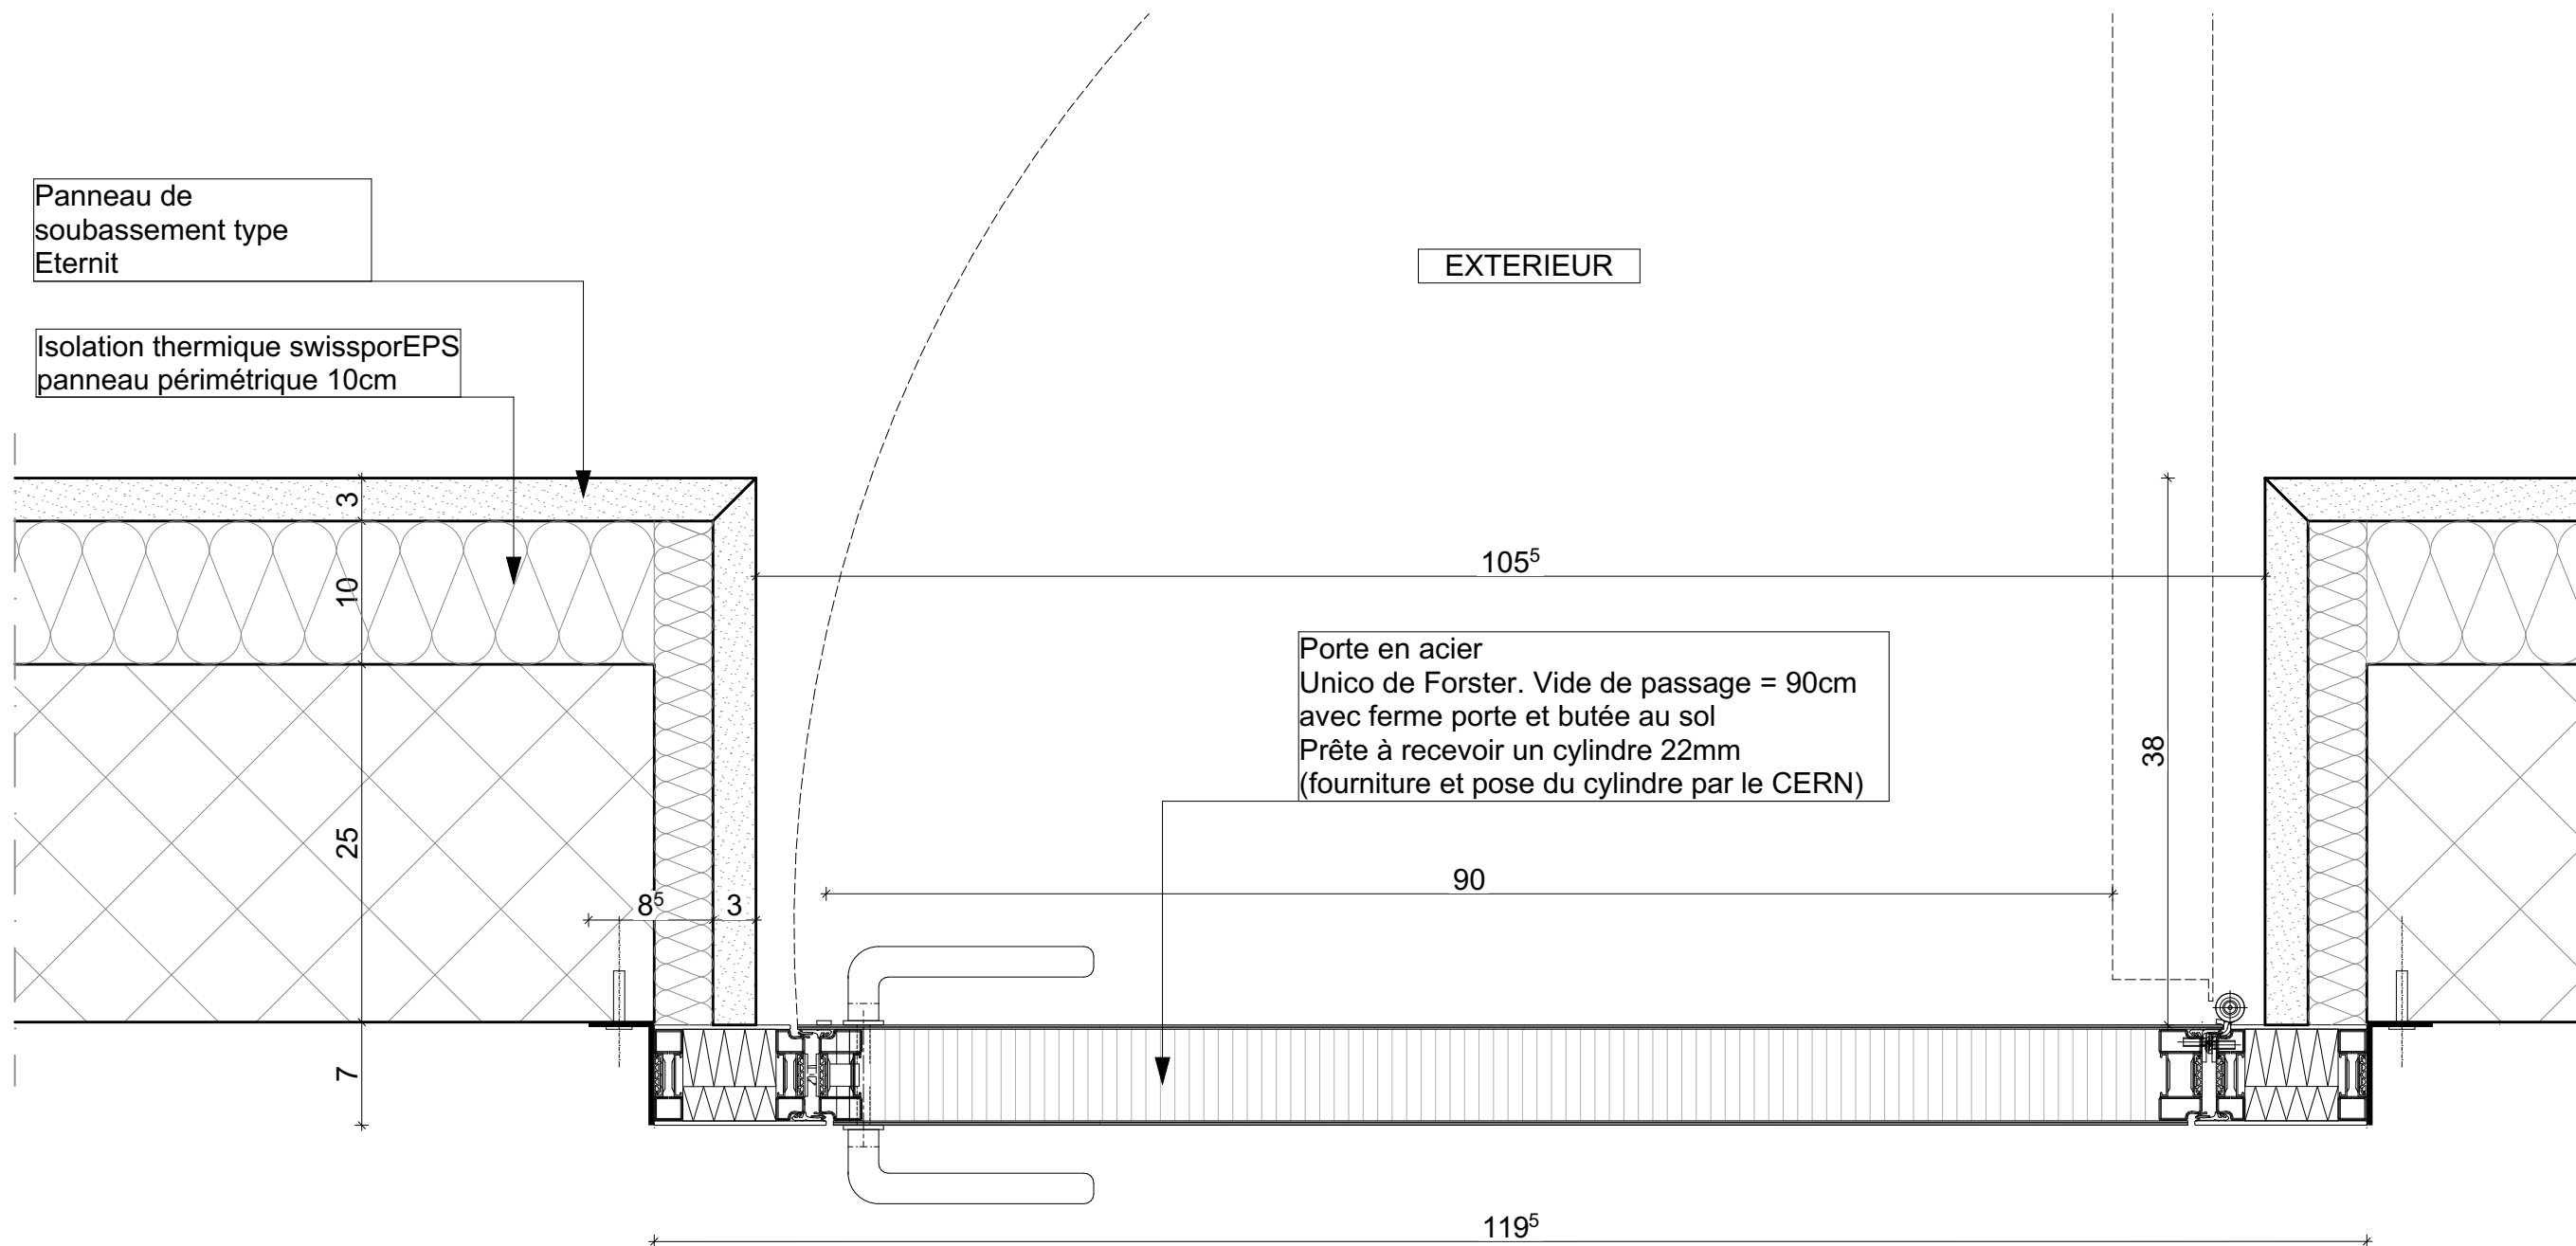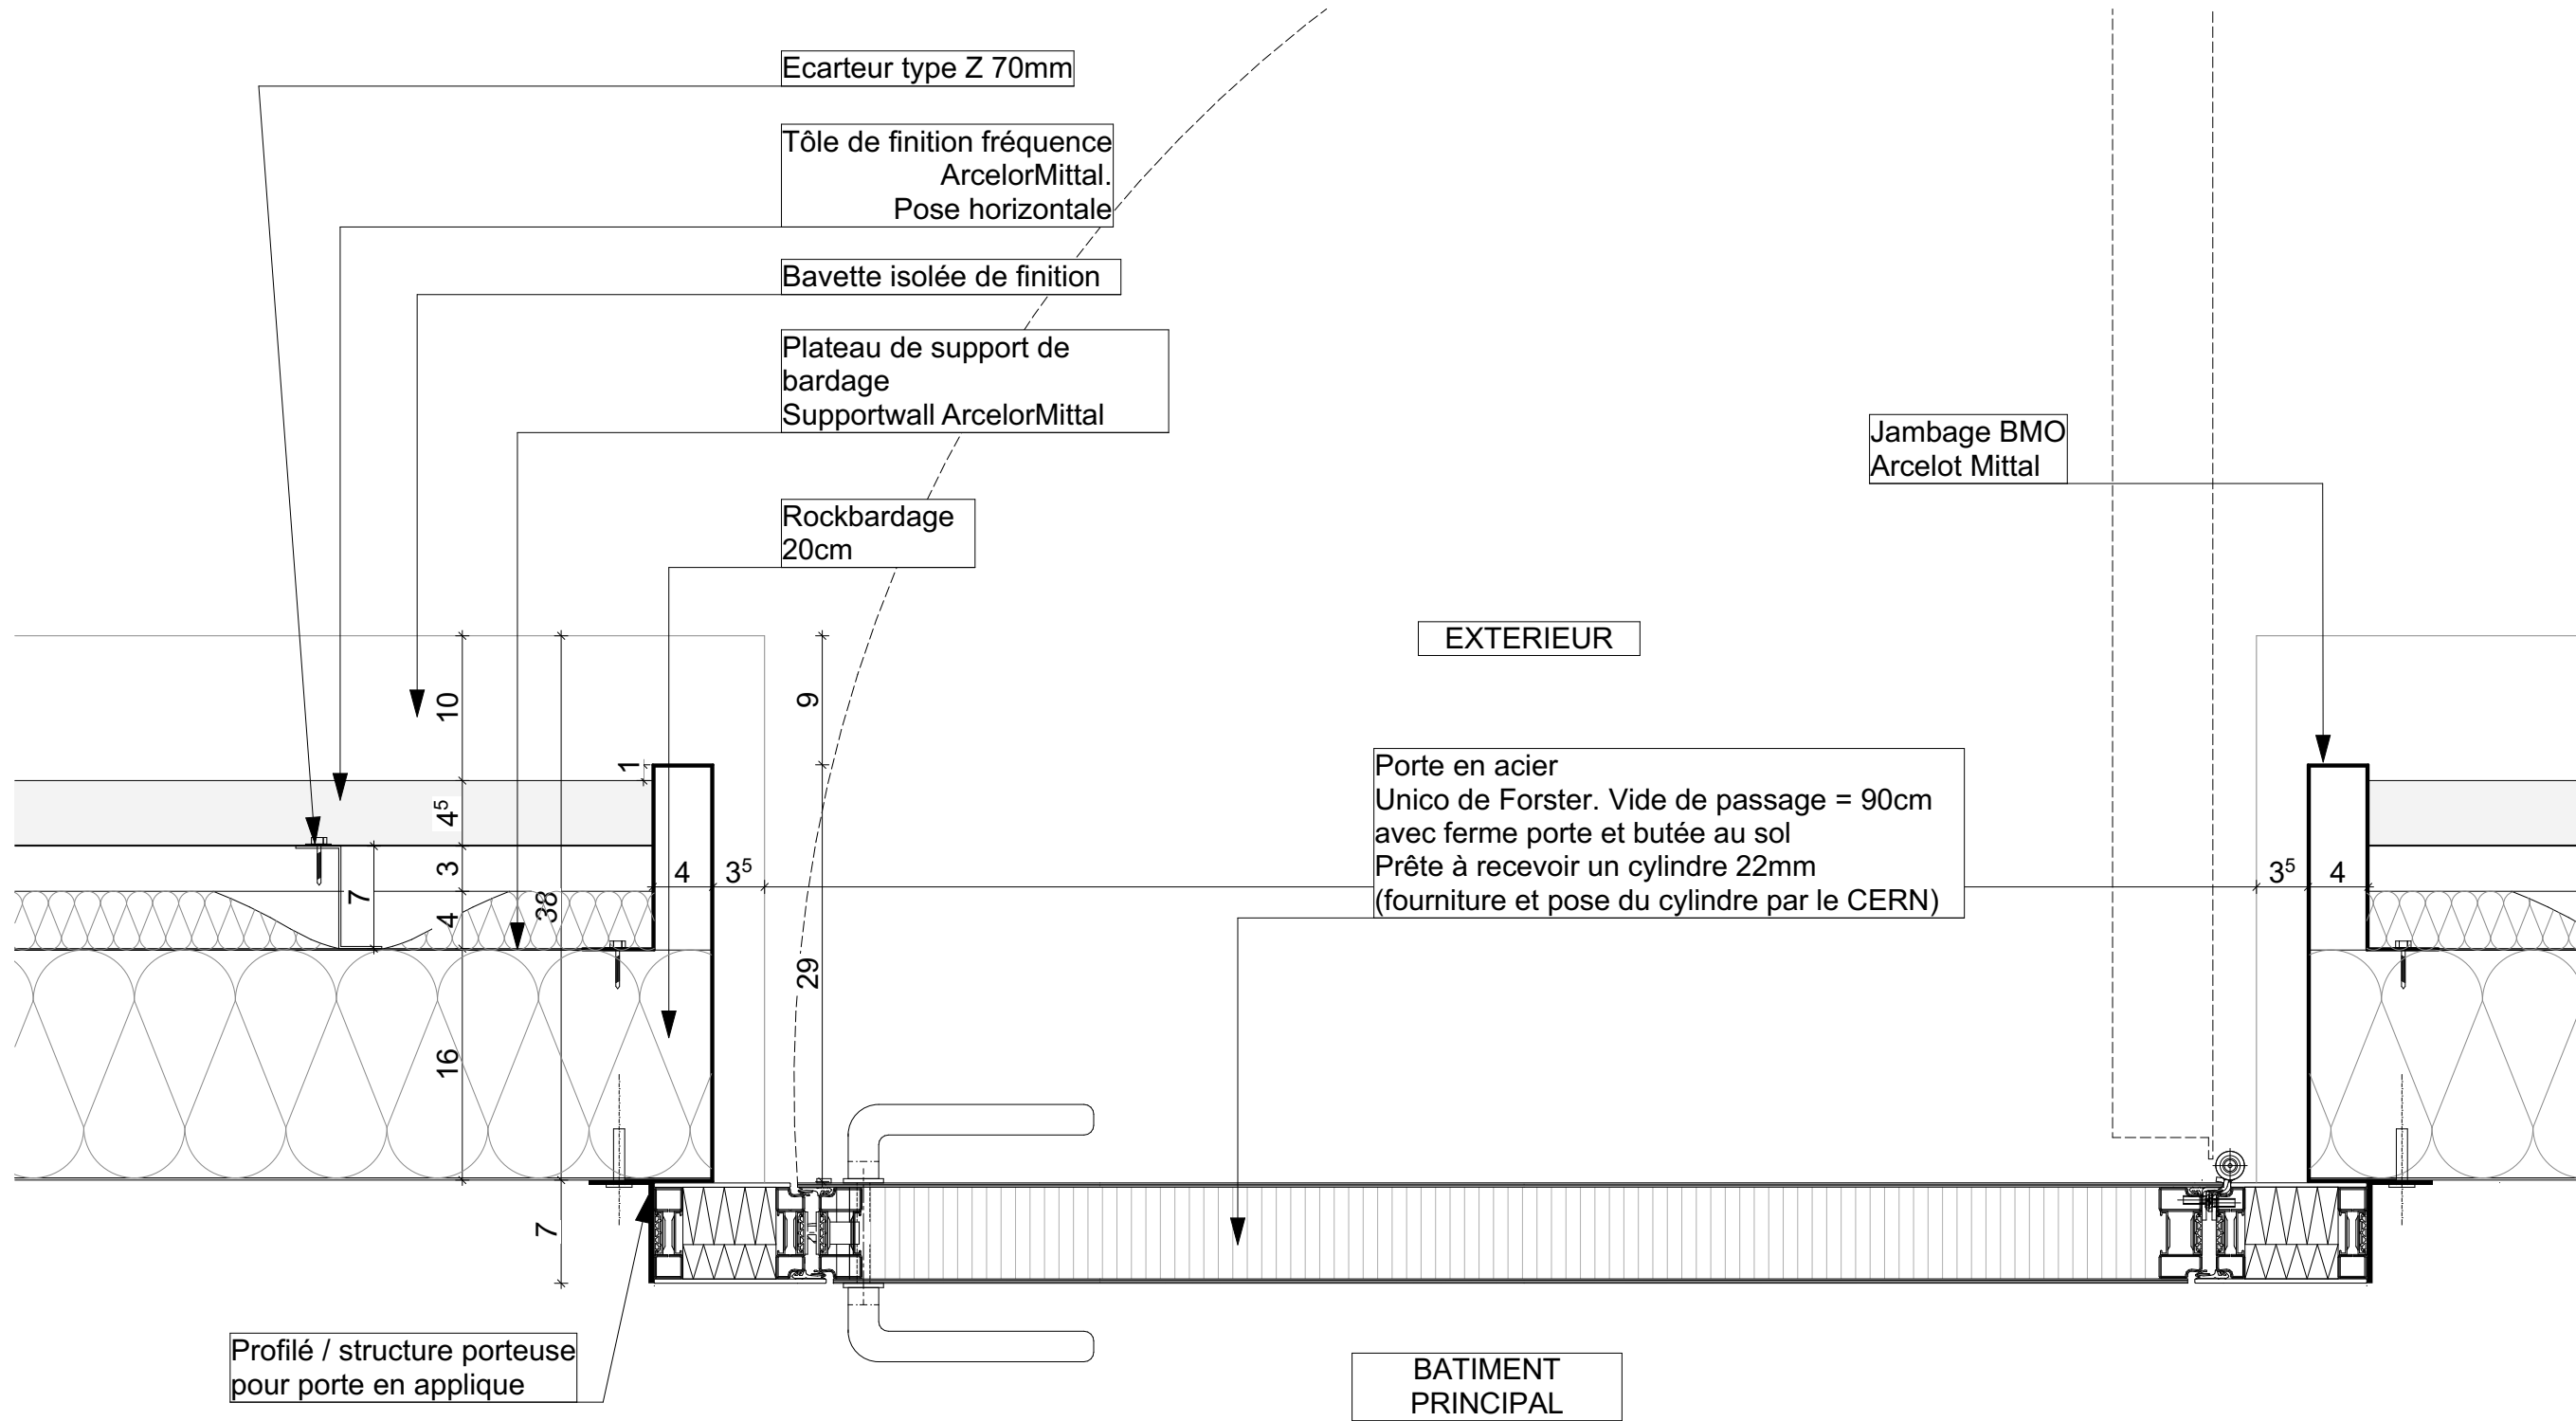

Rev. Index	Date	Drawn	Drw. Check	Approved By	Notes
4	16/10/22	gou			Mise à jour des détails constructifs
3	27/09/22	gou			Mise à jour des détails constructifs
2	31/08/22	gou			Mise à jour des détails constructifs
1	25/08/22	gou			Mise à jour des détails constructifs
-	25/07/22	gou			Création du fichier

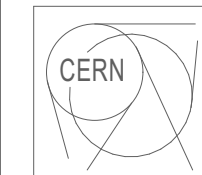

EUROPEAN ORGANIZATION FOR NUCLEAR RESEARCH
European Laboratory for Particle Physics

Nouveau bâtiment SY-EPC
(bâtiment 369)

Détail 10

APPEL D'OFFRES



ass architectes associés sa
Avenue du Lignon 40
CH - 1219 Le Lignon Genève
Tél. + 41 22 797 41 60
Fax. + 41 22 797 42 62
services@a-concept.ch www.a-concept.ch


Echelle(s) / Scale: 1:5

Company Internal number: CERN11 CERN11_DETAILS CONSTRUCTIFS_2022-07-15.pln


OFFICIAL DRAWING

DETAIL 11
Ventilation en façade du bâtiment principal


Coupe verticale

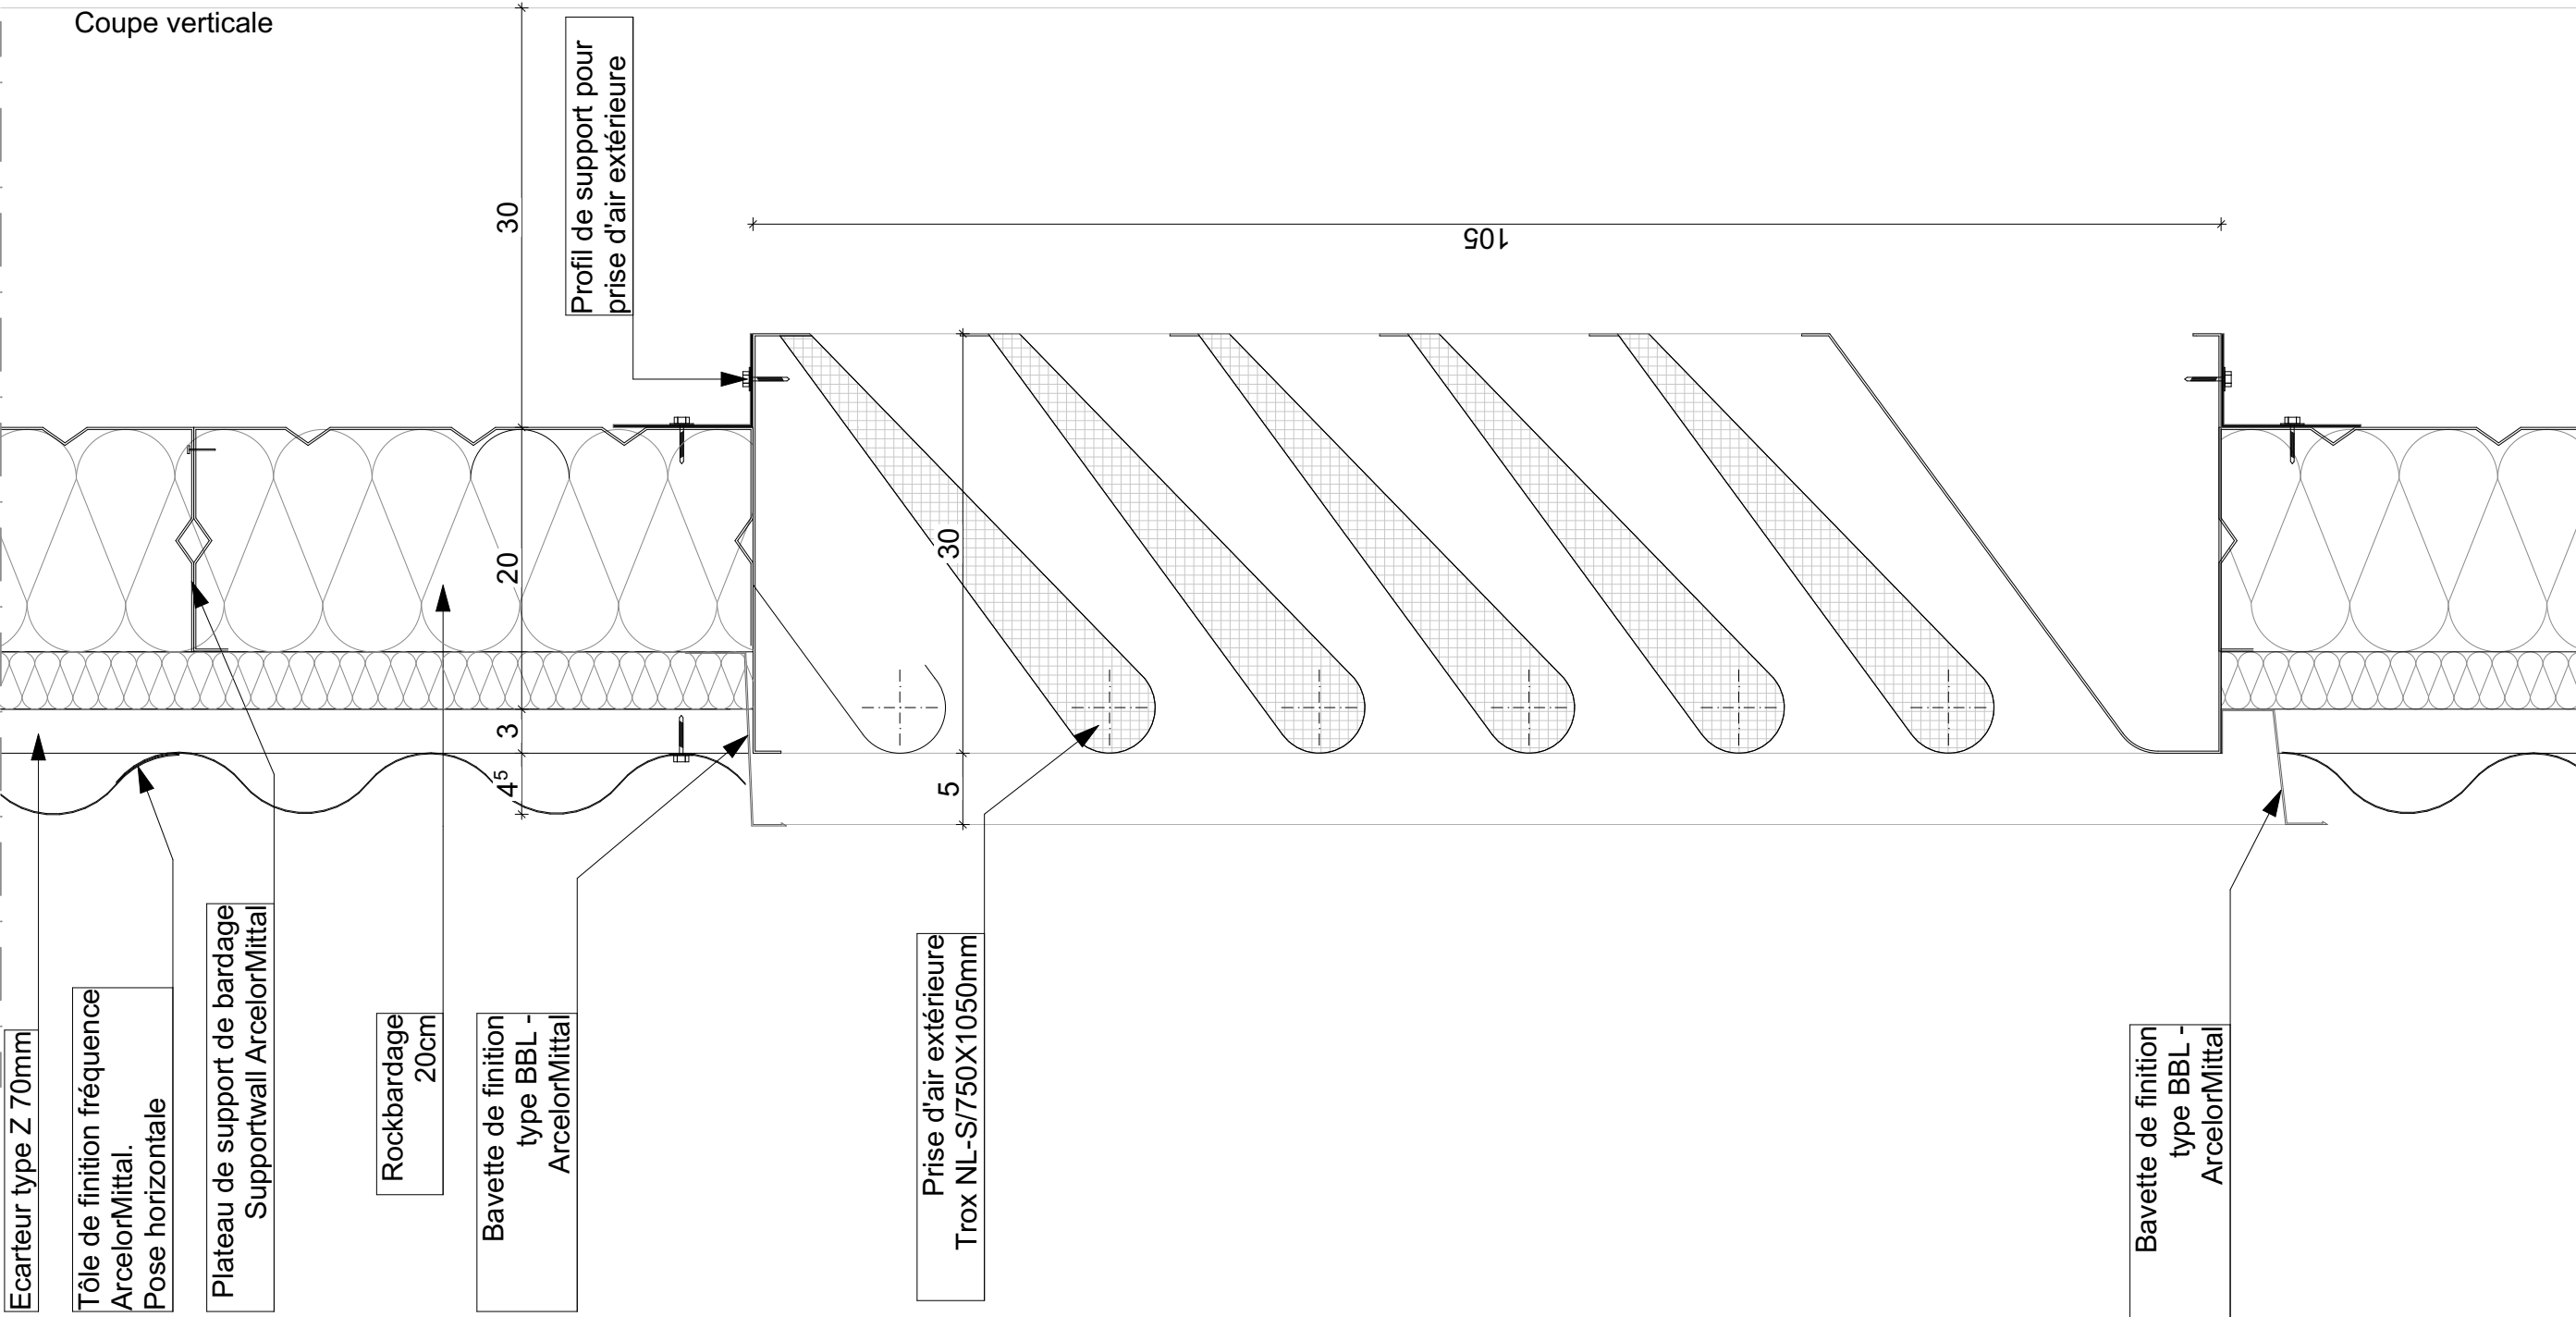

Coupe horizontale

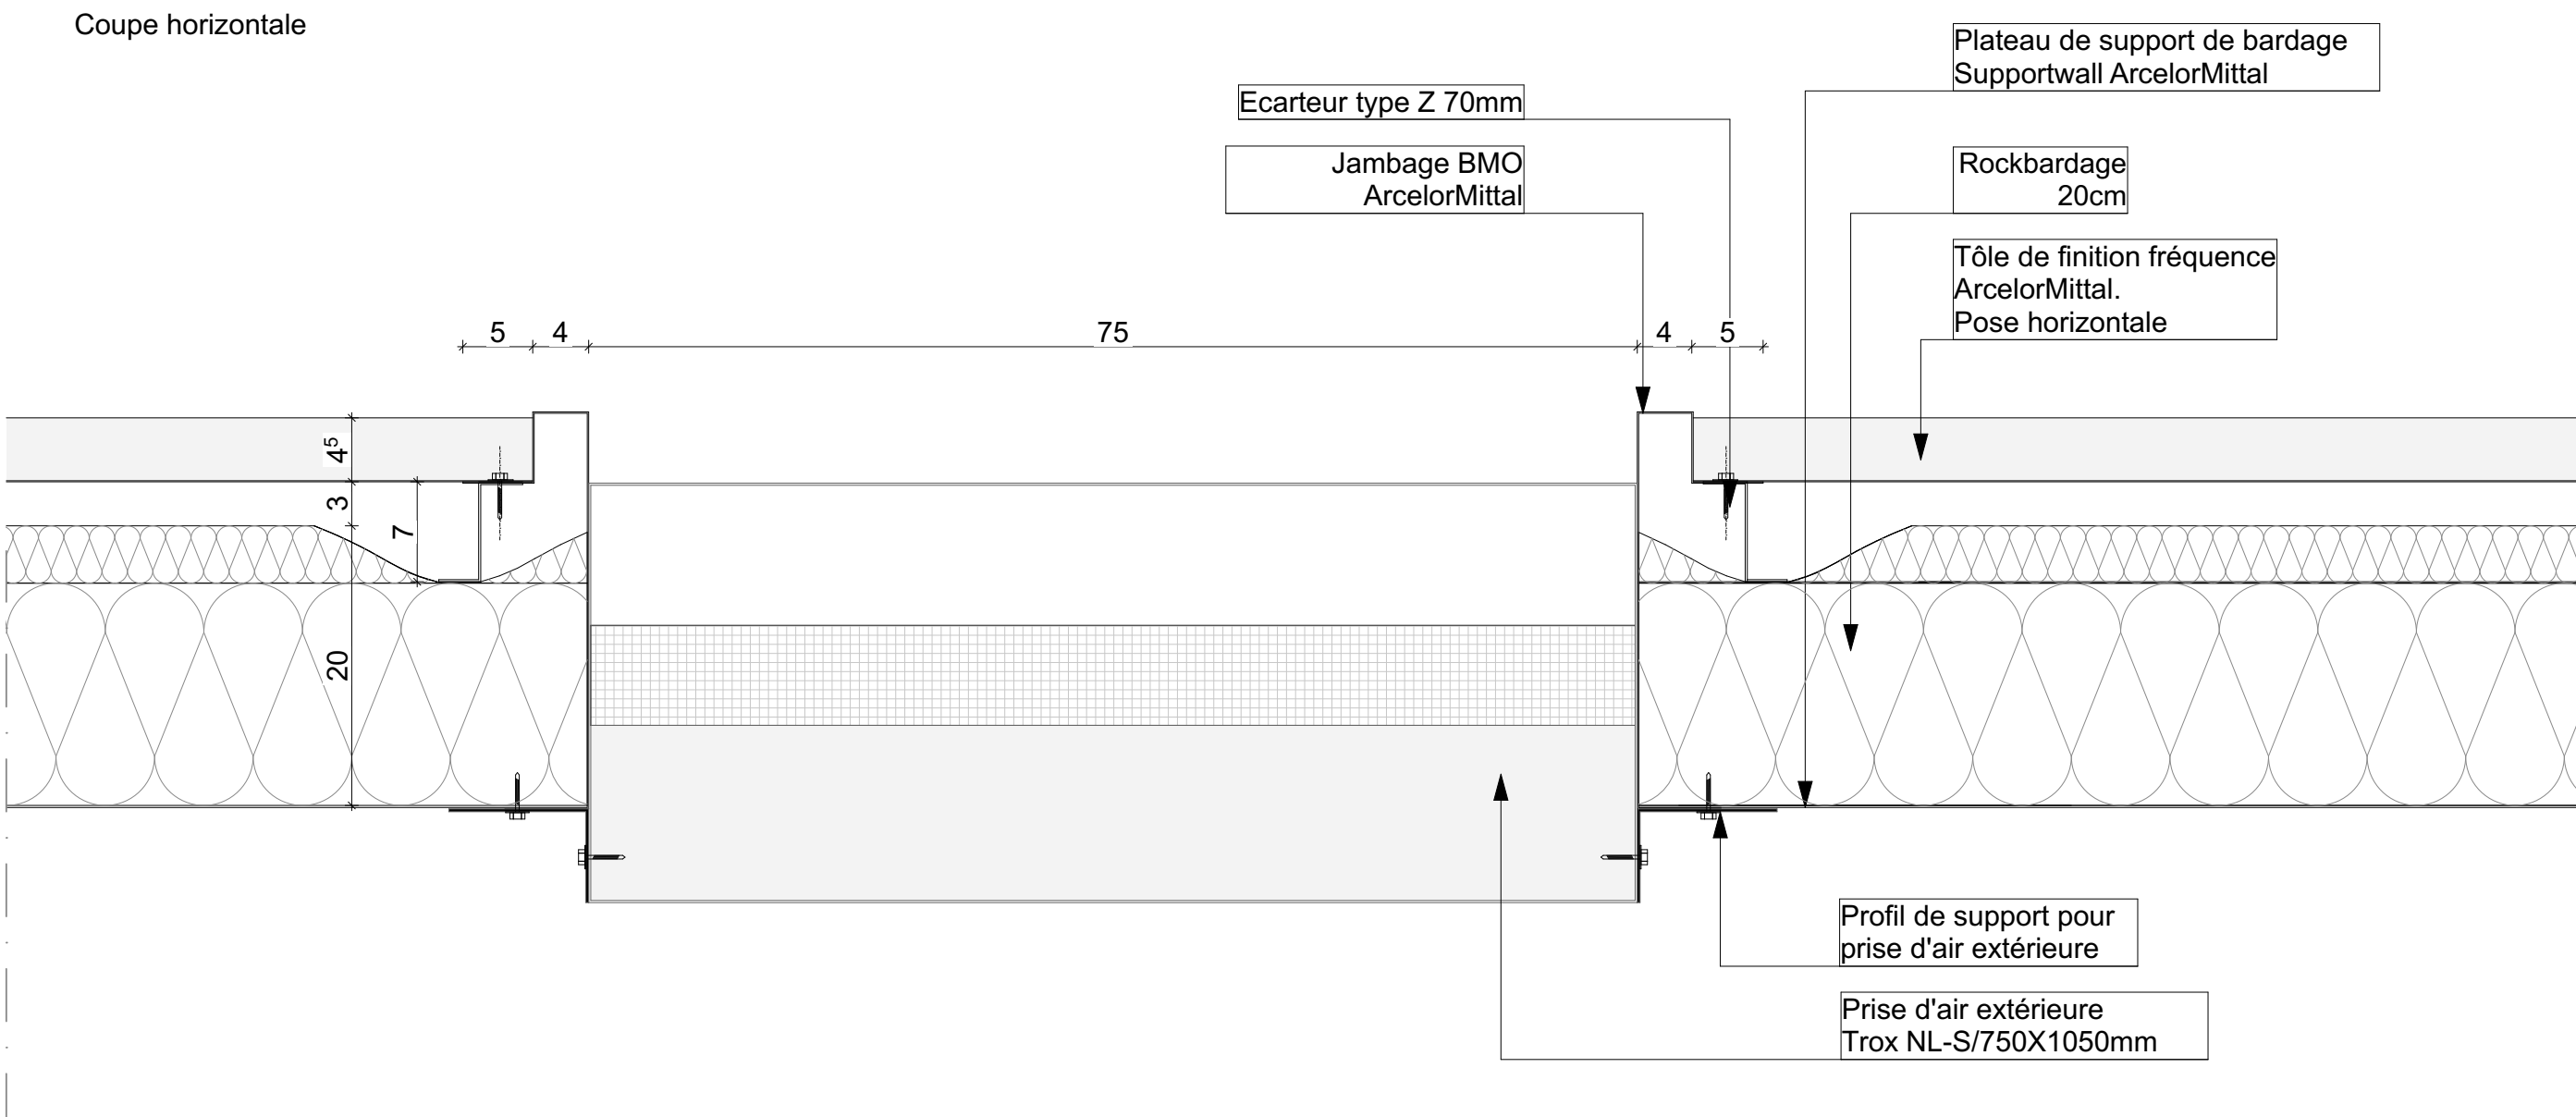

Rev. Index	Date	Drawn	Drw. Check	Approved By	Notes
4	16/10/22	gou			Mise à jour des détails constructifs
3	27/09/22	gou			Mise à jour des détails constructifs
2	31/08/22	gou			Mise à jour des détails constructifs
1	25/08/22	gou			Mise à jour des détails constructifs
-	25/07/22	gou			Création du fichier

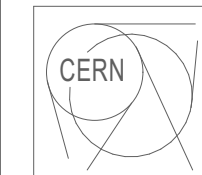

EUROPEAN ORGANIZATION FOR NUCLEAR RESEARCH
European Laboratory for Particle Physics

Nouveau bâtiment SY-EPC
(bâtiment 369)

Détail 11

APPEL D'OFFRES




ass architectes associés sa
Avenue du Lignon 40
CH - 1219 Le Lignon Genève
Tél. + 41 22 797 41 60
Fax. + 41 22 797 42 62
services@a-concept.ch www.a-concept.ch

Echelle(s) / Scale: 1:5

Company Internal number: CERN11
CERN11_DETAILS CONSTRUCTIFS_2022-07-15.pln

OFFICIAL DRAWING

DETAIL 12
Acrotère bâtiment principal

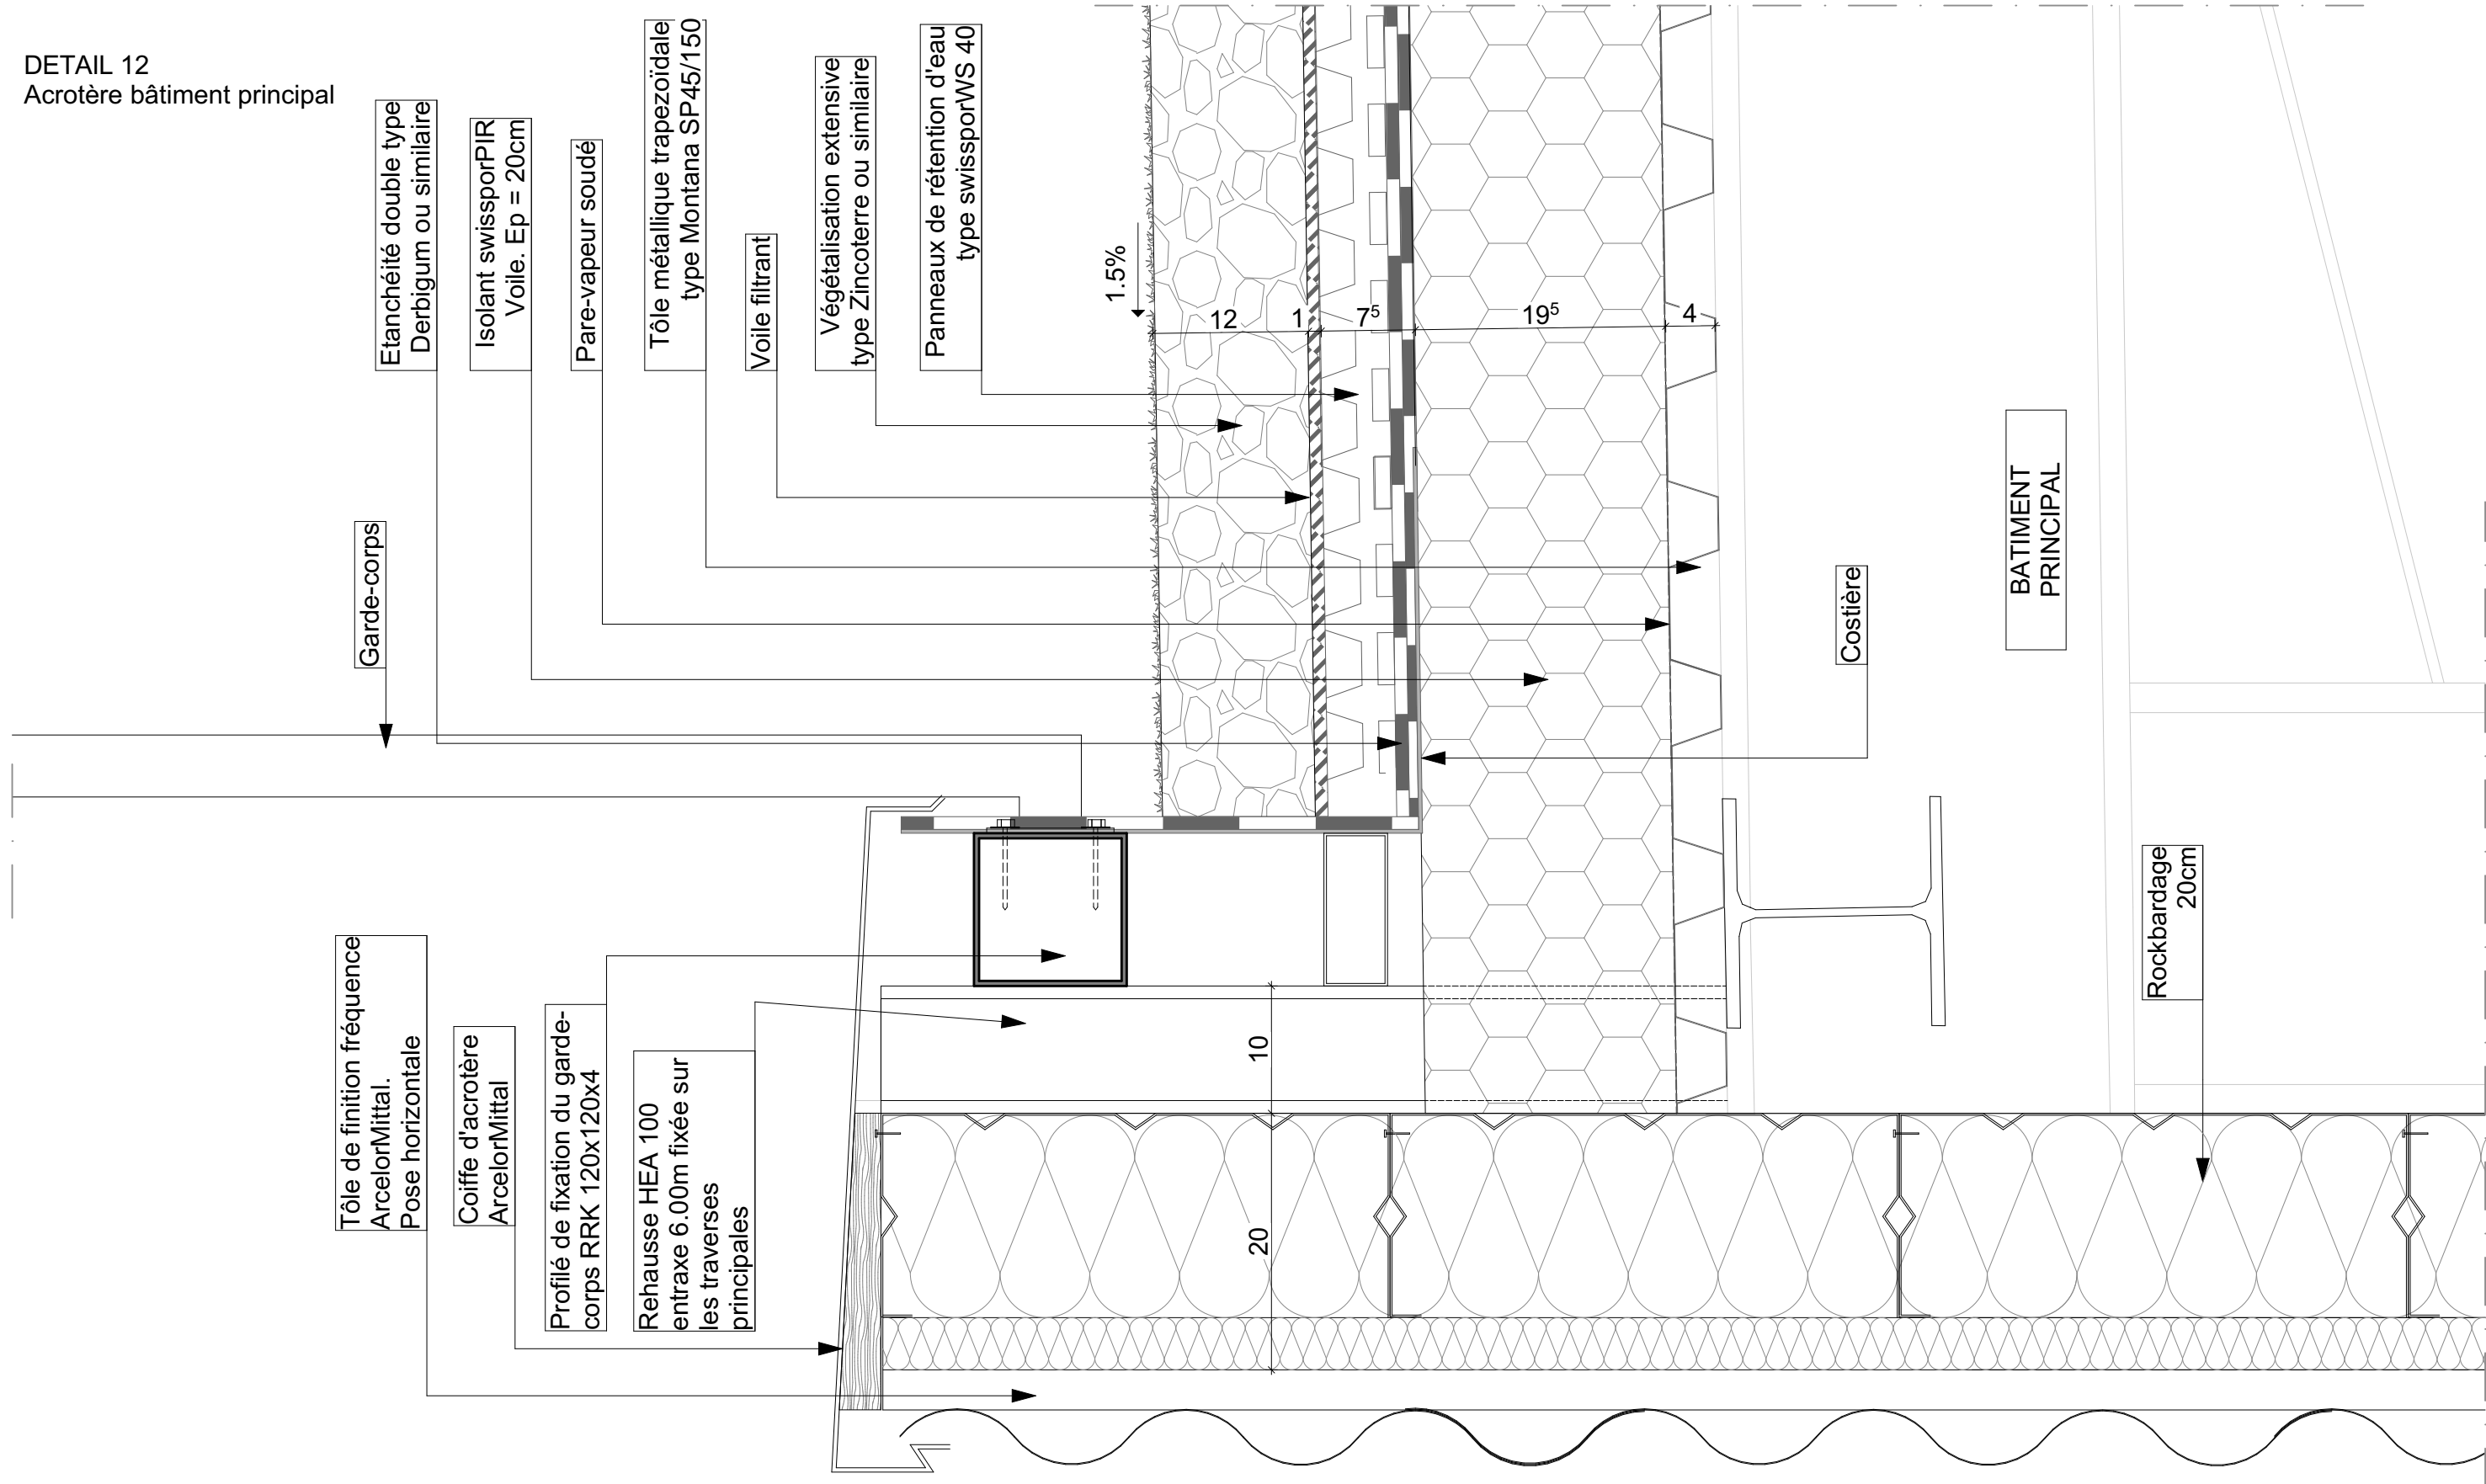

Index	Date	Drawn	Check	Notes
4	16/10/22	gou		Mise à jour des détails constructifs
3	27/09/22	gou		Mise à jour des détails constructifs
2	31/08/22	gou		Mise à jour des détails constructifs
1	25/08/22	gou		Mise à jour des détails constructifs
-	25/07/22	gou		Création du fichier


ass architectes associés sa
 Avenue du Lignon 40
 CH - 1219 Le Lignon Genève
 Tél. + 41 22 797 41 60
 Fax. + 41 22 797 42 62
 services@a-concept.ch
 www.a-concept.ch

PROJECTION




Ce dessin ne peut être utilisé à des fins commerciales sans autorisation écrite
 This drawing may not be used for commercial purposes without written authorisation

APPEL D'OFFRES		ECHELLE SCALE
Nouveau bâtiment SY-EPC (bâtiment 369)		
Détail 12		1:5
EUROPEAN ORGANIZATION FOR NUCLEAR RESEARCH European Laboratory for Particle Physics		

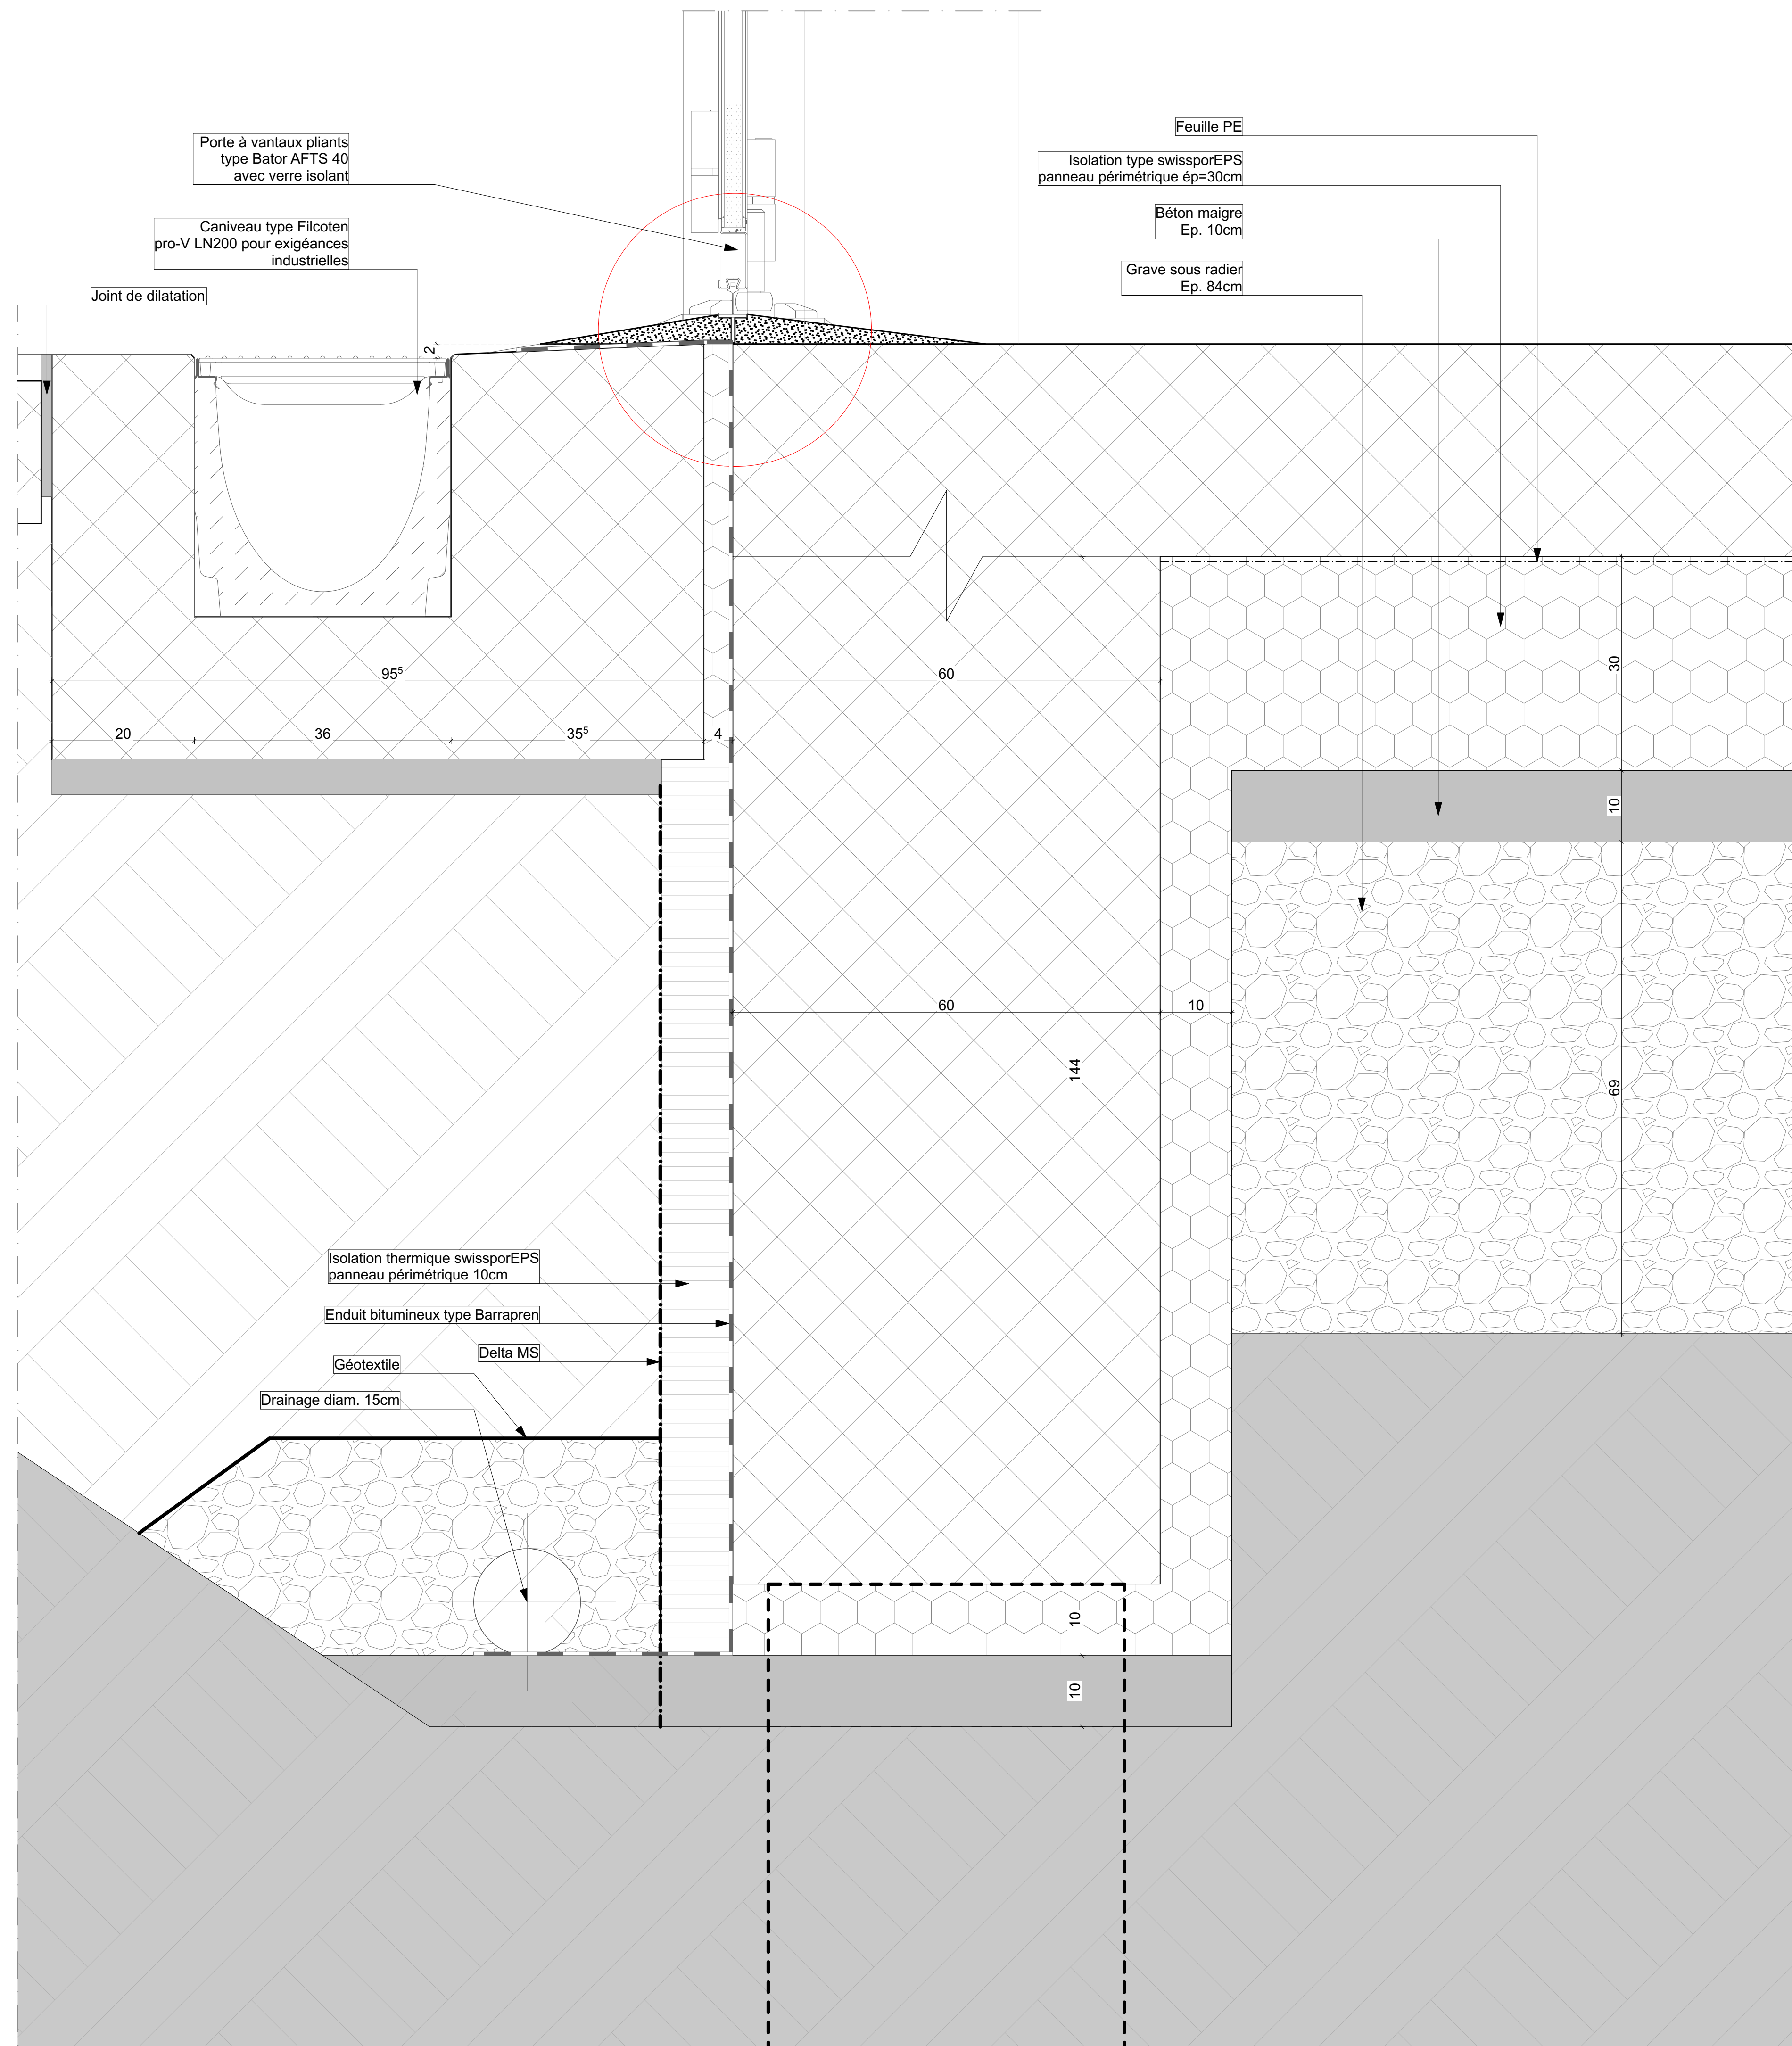

Rev. Index	Date	Drawn	Drw. Check	Approved By	Notes
4	16/10/22	gou			Mise à jour des détails constructifs
3	27/09/22	gou			Mise à jour des détails constructifs
2	31/08/22	gou			Mise à jour des détails constructifs
1	25/08/22	gou			Mise à jour des détails constructifs
-	25/07/22	gou			Création du plan

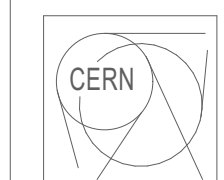

EUROPEAN ORGANIZATION FOR NUCLEAR RESEARCH
European Laboratory for Particle Physics


Nouveau bâtiment SY-EPC
(bâtiment 369)


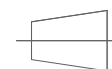

Détail 13




ass architectes associés sa
Avenue du Lignon 62
CH - 1219 Le Lignon Genève
Tél. + 41 22 797 41 60
Fax. + 41 22 797 42 62
services@a-concept.ch www.a-concept.ch


DETAIL 14
 Imposte porte d'accès pliante

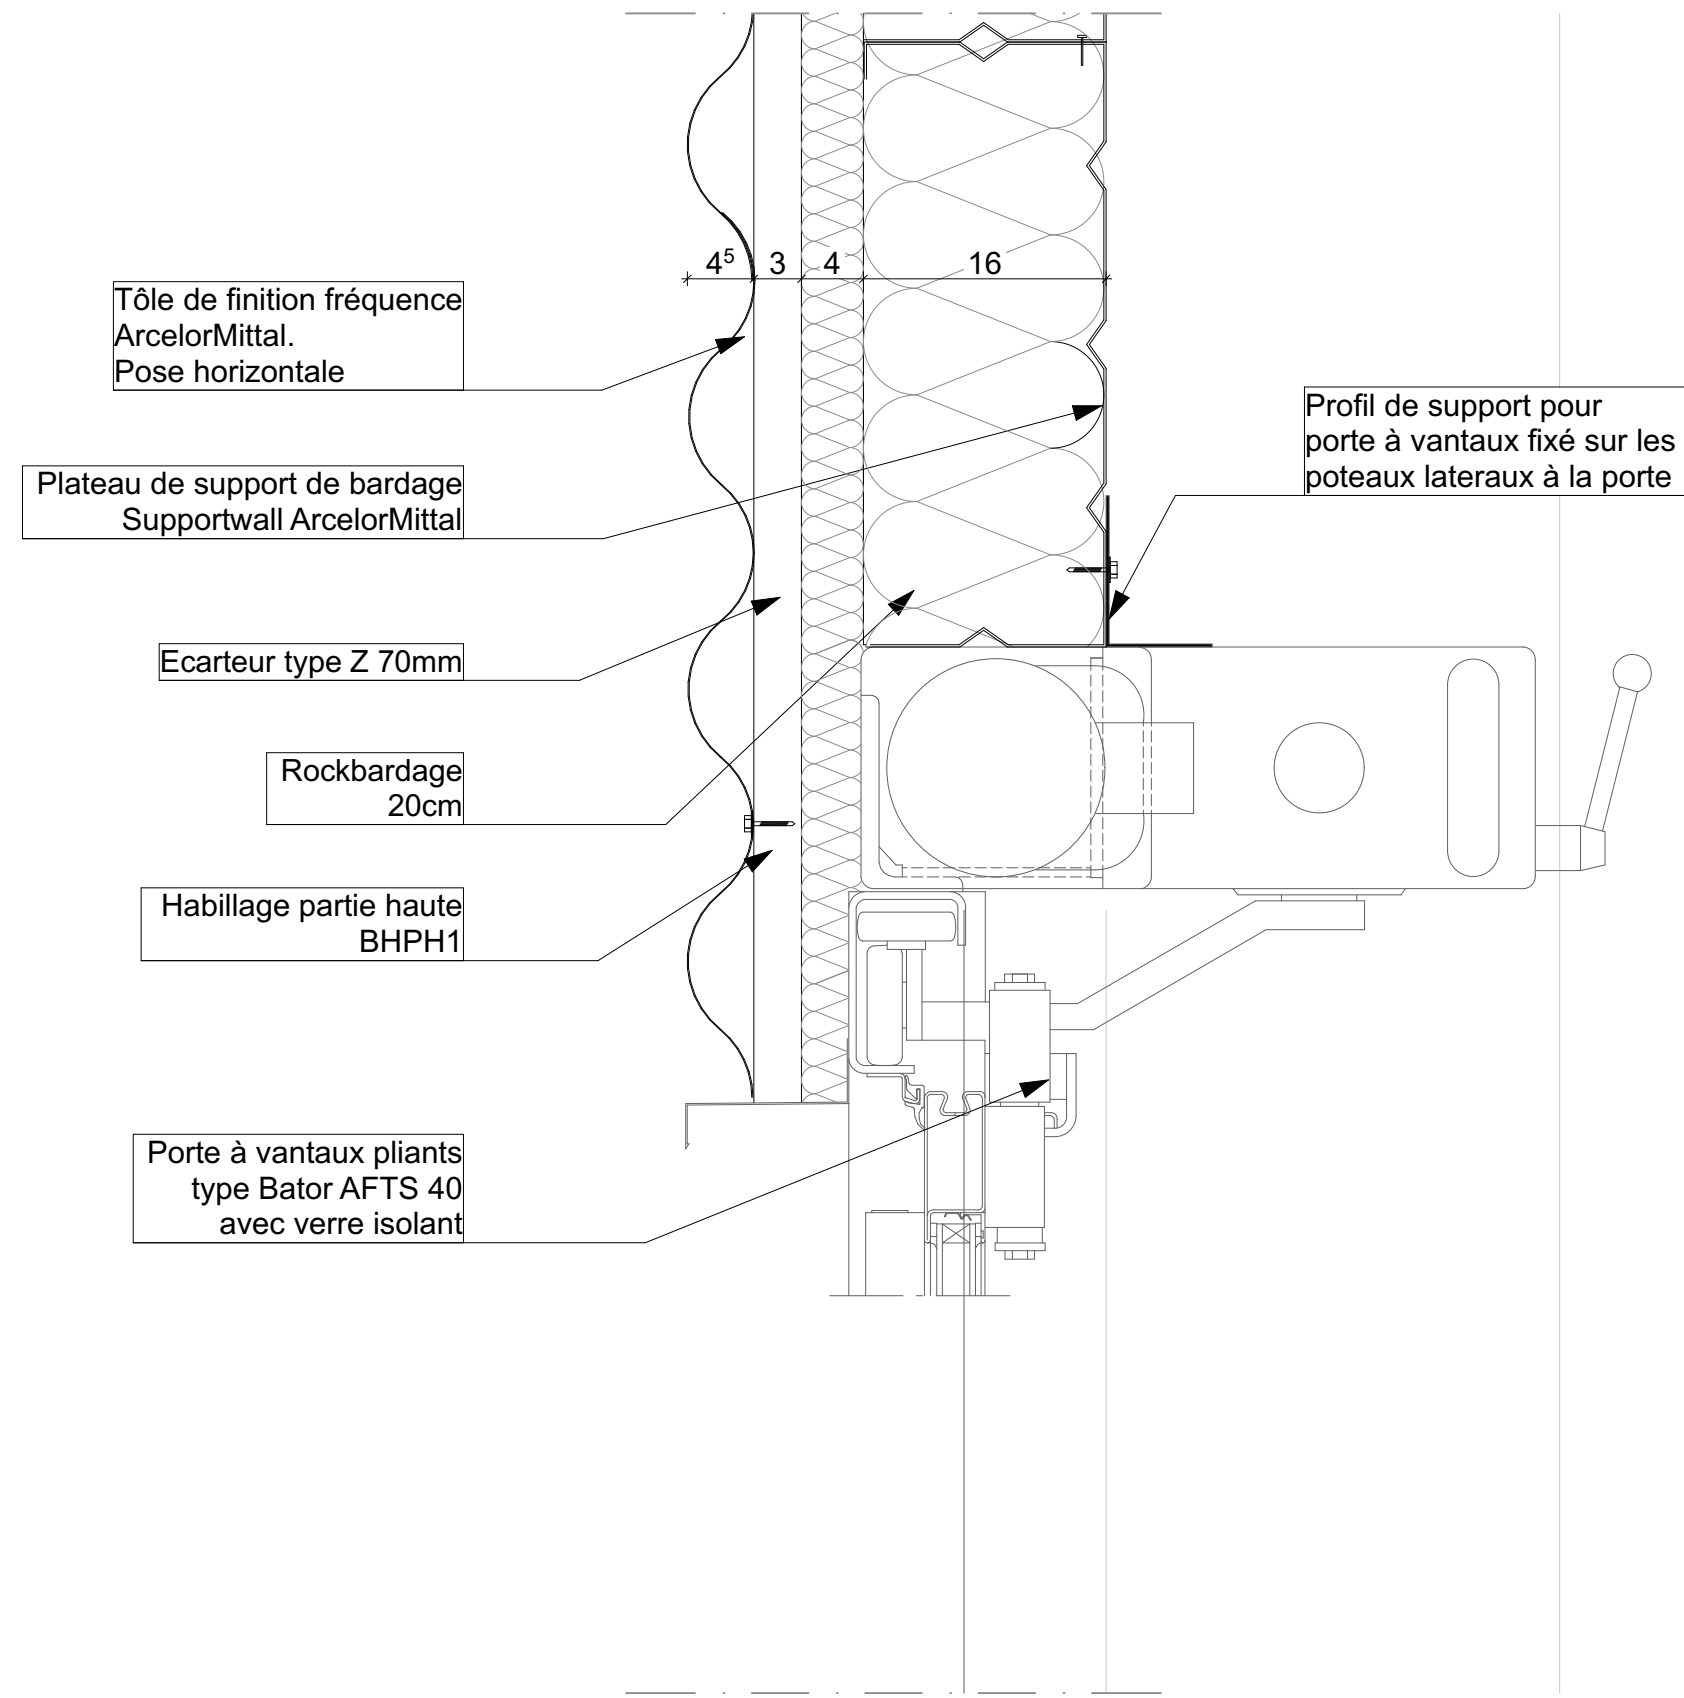






 ass architectes associés sa Avenue du Lignon 40 CH - 1219 Le Lignon Genève Tél. + 41 22 797 41 60 Fax. + 41 22 797 42 62 services@a-concept.ch www.a-concept.ch	4	16/10/22	gou		Mise à jour des détails constructifs
	3	27/09/22	gou		Mise à jour des détails constructifs
	2	31/08/22	gou		Mise à jour des détails constructifs
	1	25/08/22	gou		Mise à jour des détails constructifs
	-	25/07/22	gou		Création du fichier
	Index	Date	Drawn	Check	Notes
PROJECTION  					
Ce dessin ne peut être utilisé à des fins commerciales sans autorisation écrite. This drawing may not be used for commercial purposes without written authorisation.					

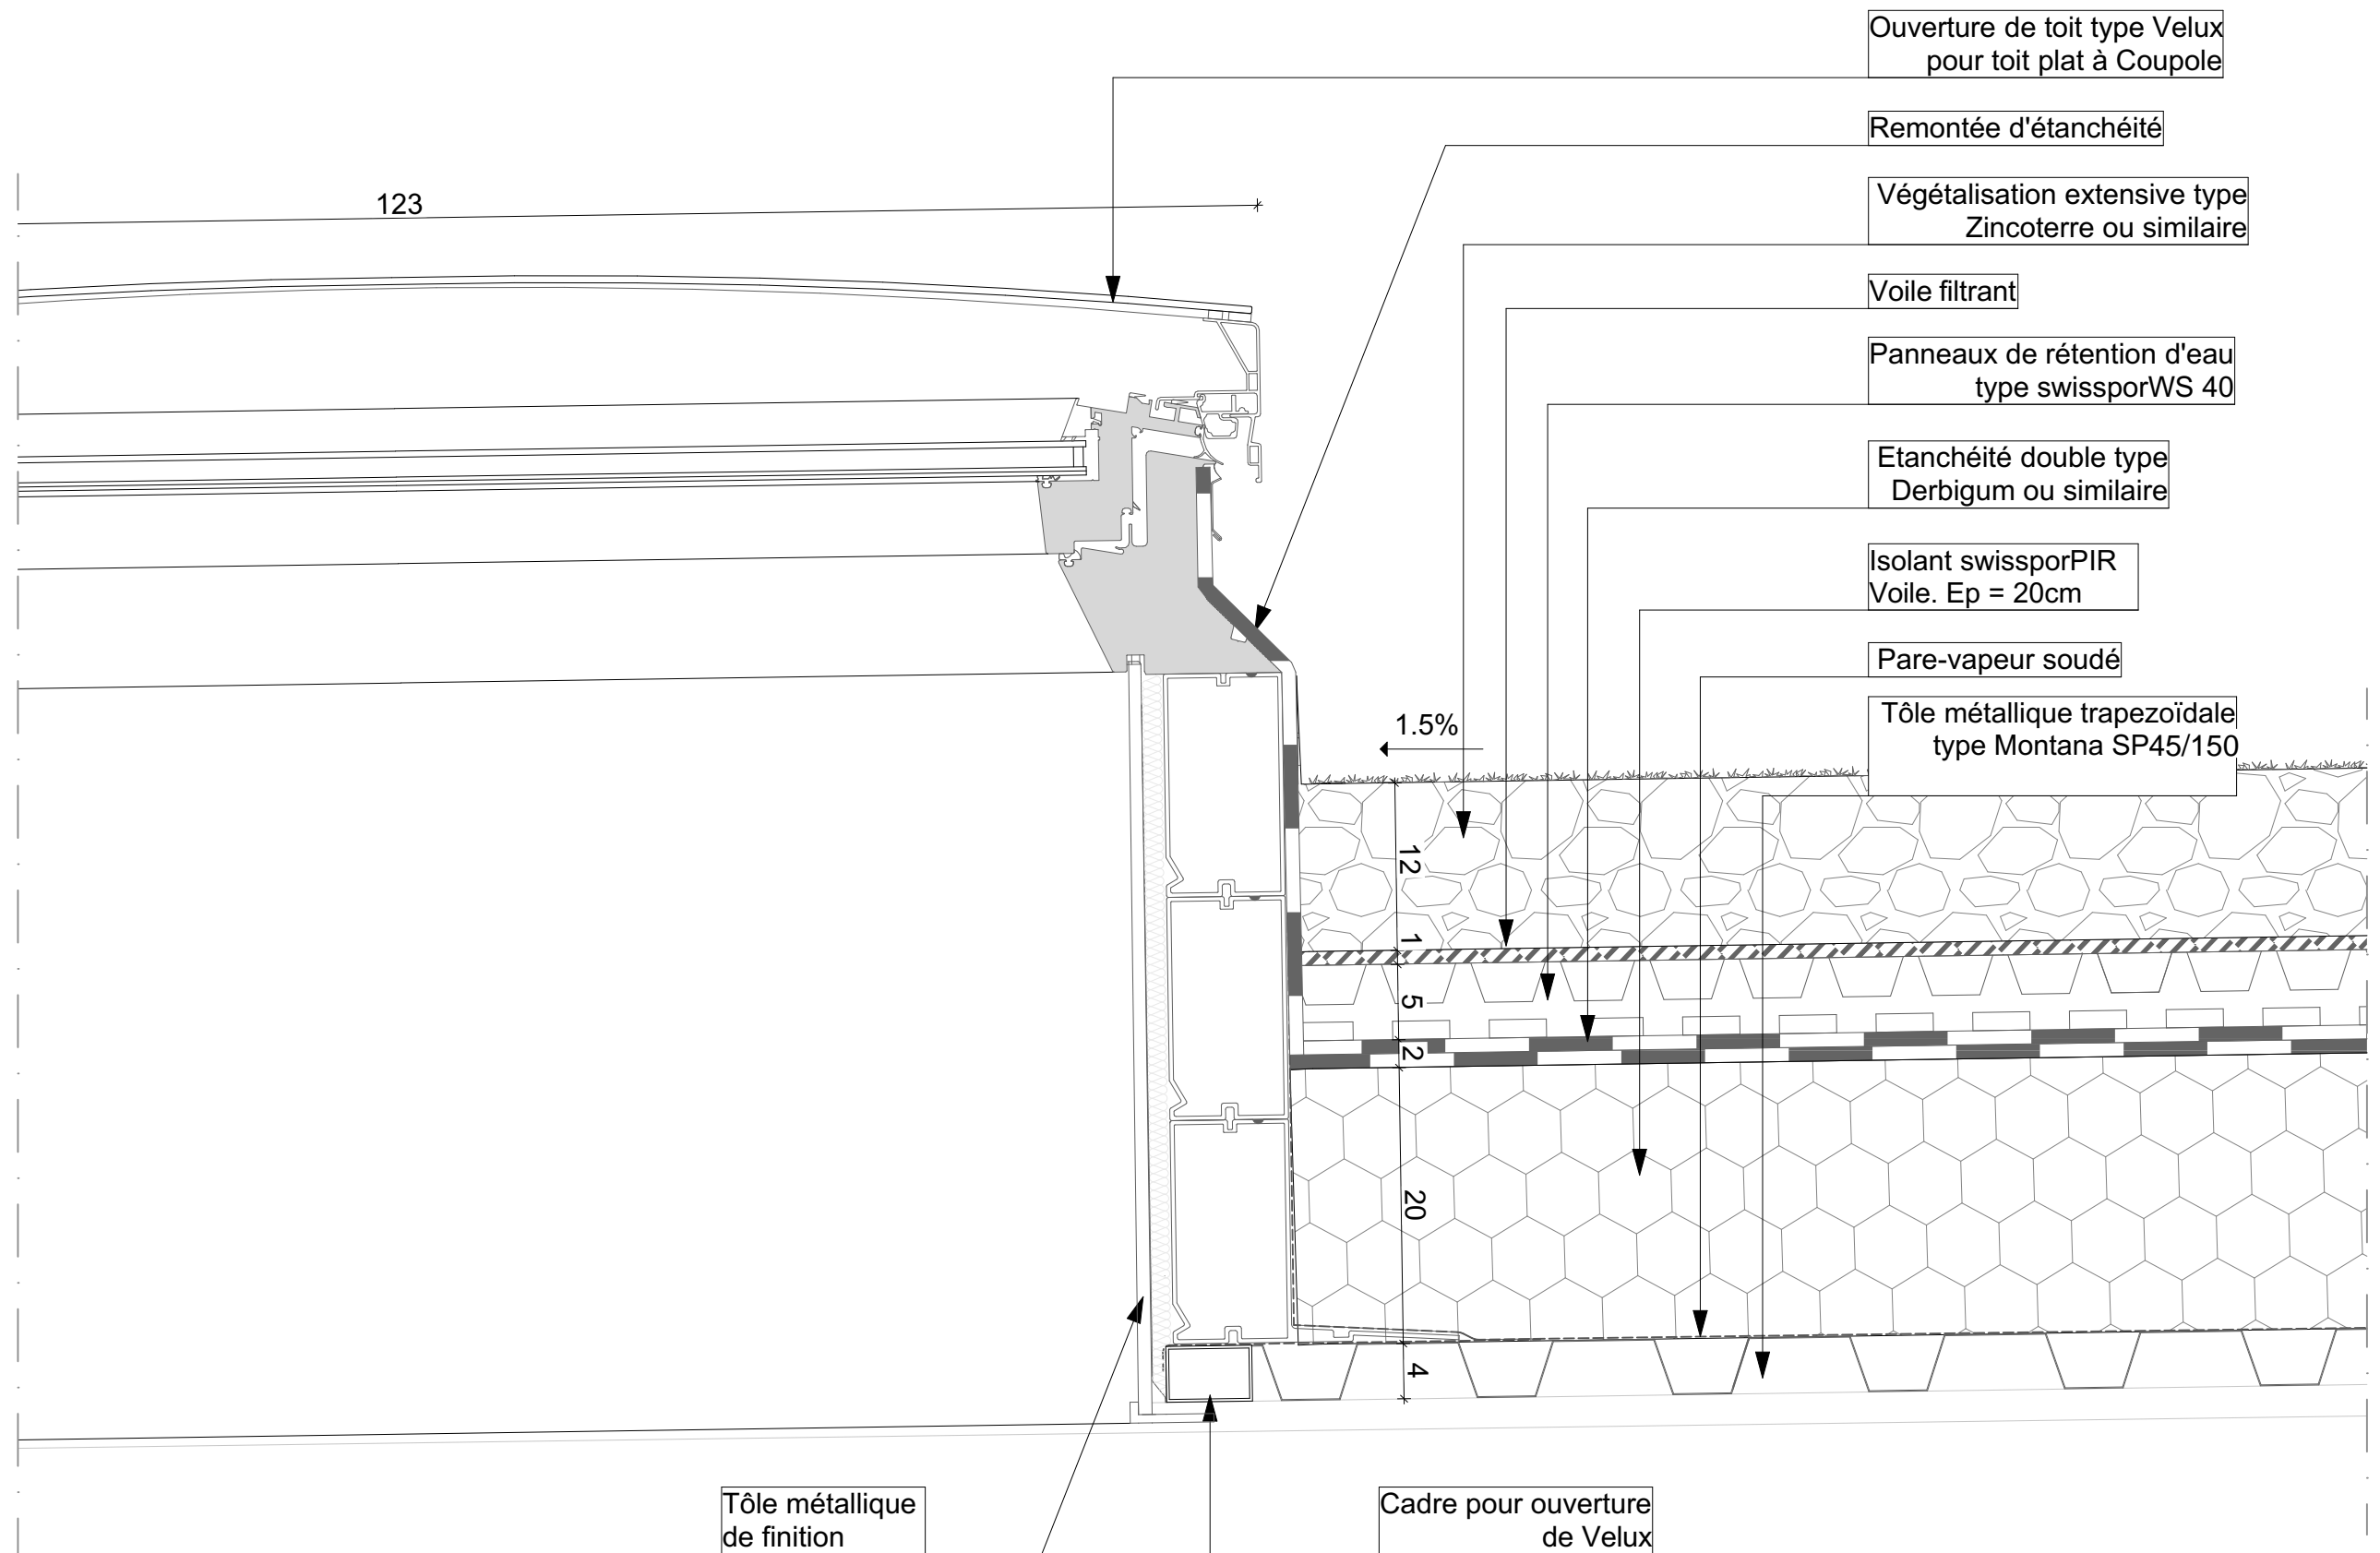APPEL D'OFFRES		ECHELLE SCALE										
Nouveau bâtiment SY-EPC (bâtiment 369)			1:5									
Détail 14												
 EUROPEAN ORGANIZATION FOR NUCLEAR RESEARCH European Laboratory for Particle Physics												


DETAIL 15
Velux en toiture



 <p>ass architectes associés sa Avenue du Lignon 40 CH - 1219 Le Lignon Genève Tél. + 41 22 797 41 60 Fax. + 41 22 797 42 62 services@a-concept.ch www.a-concept.ch</p>	4	16/10/22	gou		Mise à jour des détails constructifs	APPEL D'OFFRES Nouveau bâtiment SY-EPC (bâtiment 369) Détail 15	ECHELLE SCALE 1:5	
	3	27/09/22	gou		Mise à jour des détails constructifs			
	2	31/08/22	gou		Mise à jour des détails constructifs			
	1	25/08/22	gou		Mise à jour des détails constructifs			
	-	25/07/22	gou		Création du fichier			
	Index	Date	Drawn	Check	Notes			
PROJECTION				Ce dessin ne peut être utilisé à des fins commerciales sans autorisation écrite This drawing may not be used for commercial purposes without written authorisation			 EUROPEAN ORGANIZATION FOR NUCLEAR RESEARCH European Laboratory for Particle Physics	

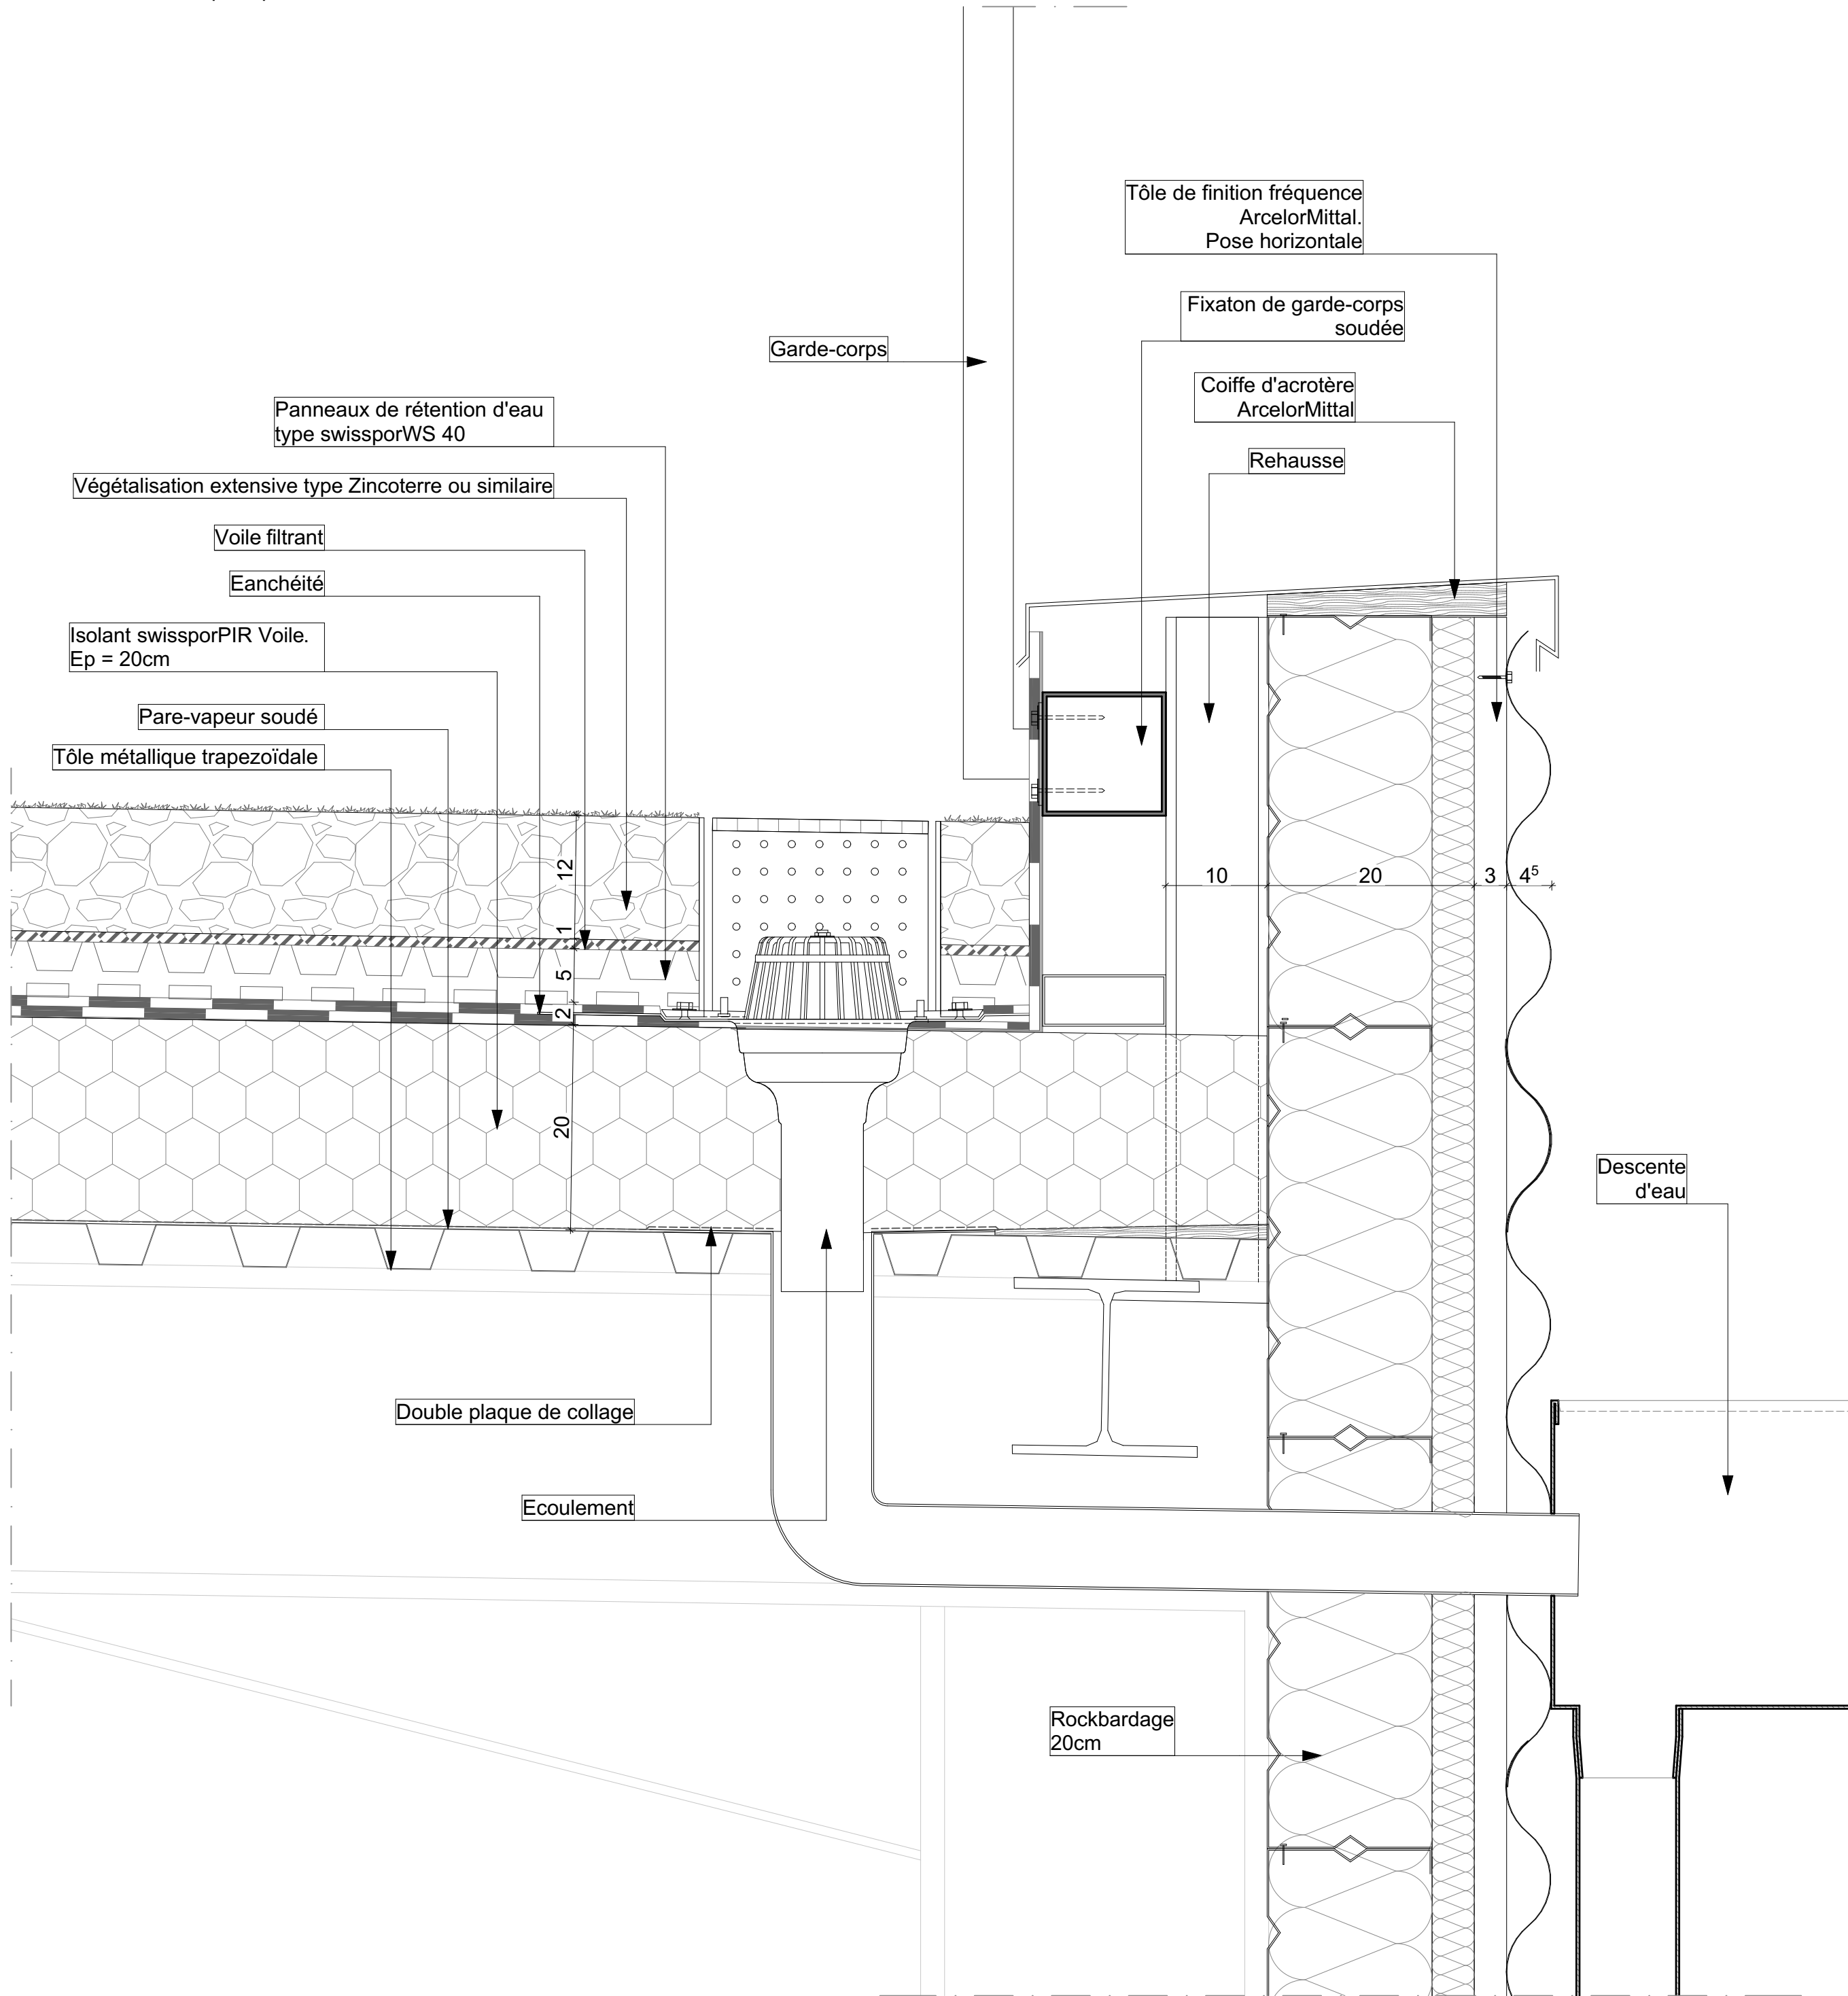

Rev. Index	Date	Drawn	Drw. Check	Approved By	Notes
4	16/10/22	gou			Mise à jour des détails constructifs
3	27/09/22	gou			Mise à jour des détails constructifs
2	31/08/22	gou			Mise à jour des détails constructifs
1	25/08/22	gou			Mise à jour des détails constructifs
-	25/07/22	gou			Création du fichier

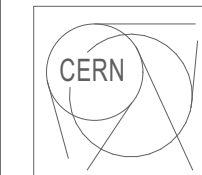

EUROPEAN ORGANIZATION FOR NUCLEAR RESEARCH
European Laboratory for Particle Physics

Nouveau bâtiment SY-EPC
(bâtiment 369)

Détail 16

APPEL D'OFFRES





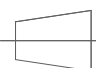


ass architectes associés sa
Avenue du Lignon 40
CH - 1219 Le Lignon Genève
Tél. + 41 22 797 41 60
Fax. + 41 22 797 42 62
services@a-concept.ch www.a-concept.ch

Echelle(s) / Scale: 1:5


Company Internal number: CERN11
CERN11_DETAILS CONSTRUCTIFS_2022-07-15.pln

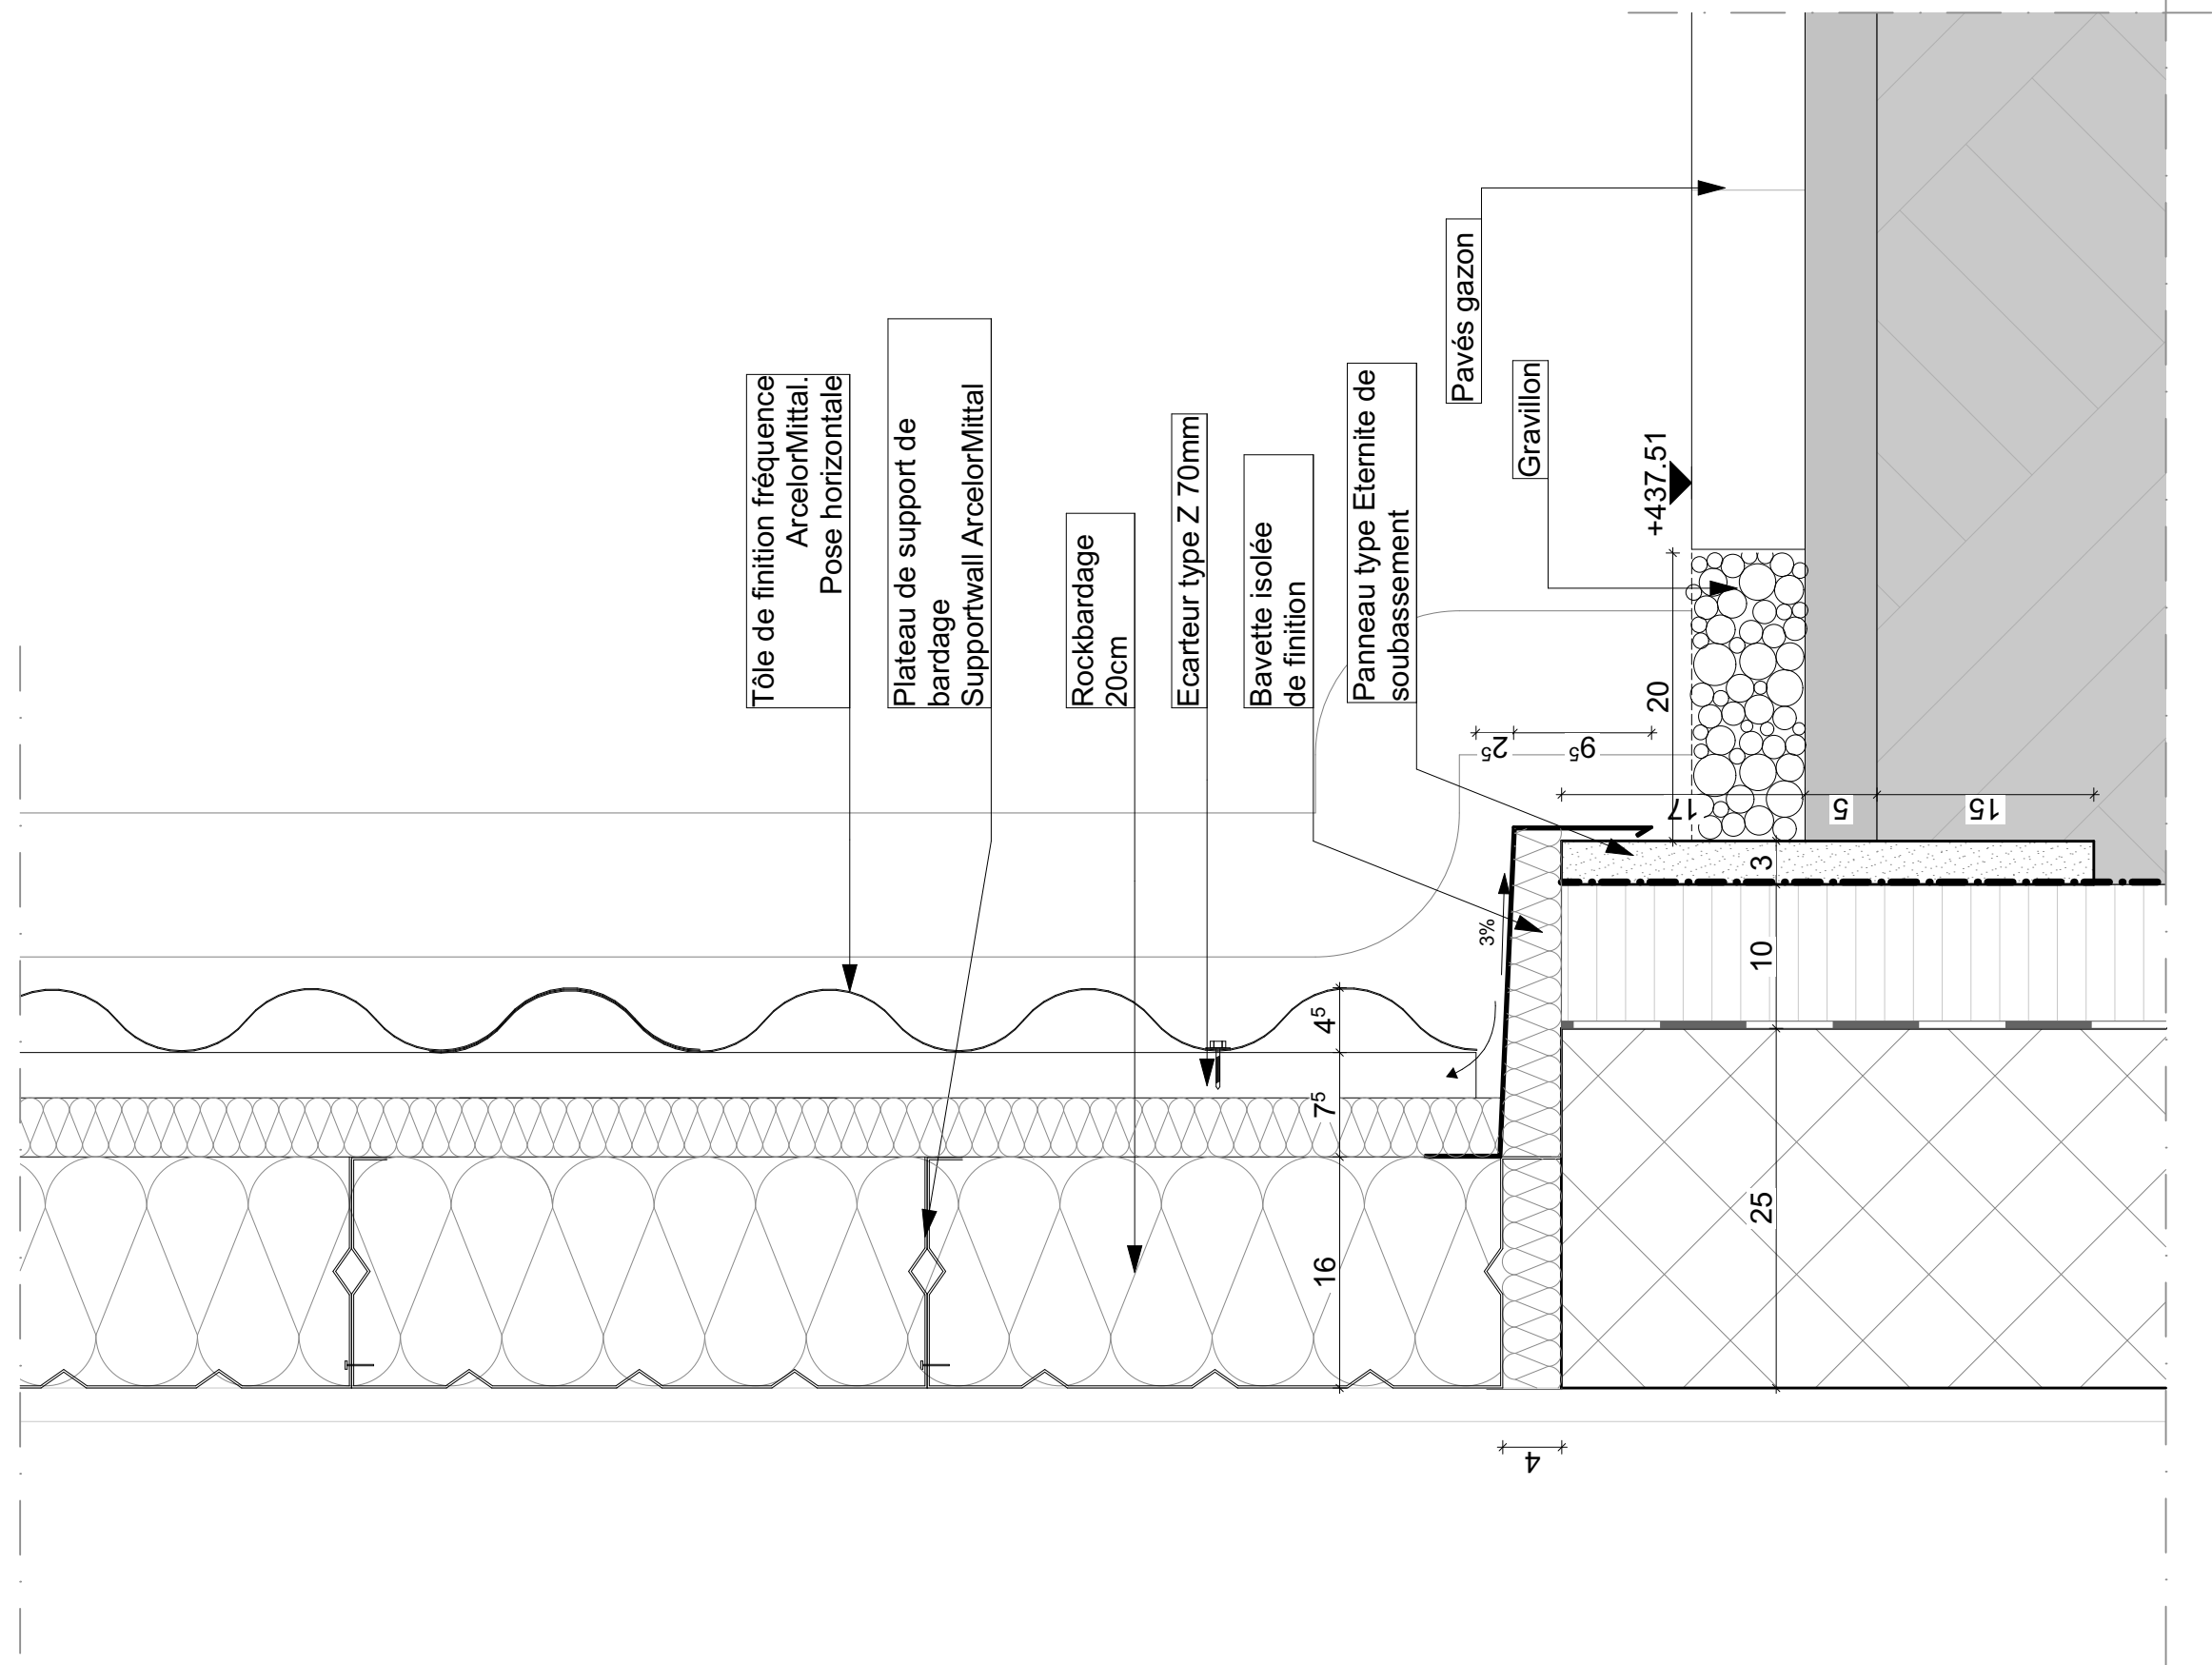DETAIL 17
Pied de façade du bâtiment principal




 <p>ass architectes associés sa Avenue du Lignon 40 CH - 1219 Le Lignon Genève Tél. + 41 22 797 41 60 Fax. + 41 22 797 42 62 services@a-concept.ch www.a-concept.ch</p>	4	16/10/22	gou		Mise à jour des détails constructifs	APPEL D'OFFRES Nouveau bâtiment SY-EPC (bâtiment 369) Détail 17	ECHELLE SCALE 1:5
	3	27/09/22	gou		Mise à jour des détails constructifs		
	2	31/08/22	gou		Mise à jour des détails constructifs		
	1	25/08/22	gou		Mise à jour des détails constructifs		
	-	25/07/22	gou		Création du fichier		
Index	Date	Drawn	Check	Notes			
PROJECTION				Ce dessin ne peut être utilisé à des fins commerciales sans autorisation écrite. This drawing may not be used for commercial purposes without written authorisation.			 EUROPEAN ORGANIZATION FOR NUCLEAR RESEARCH European Laboratory for Particle Physics


DETAIL 18
Pied de façade du bâtiment principal

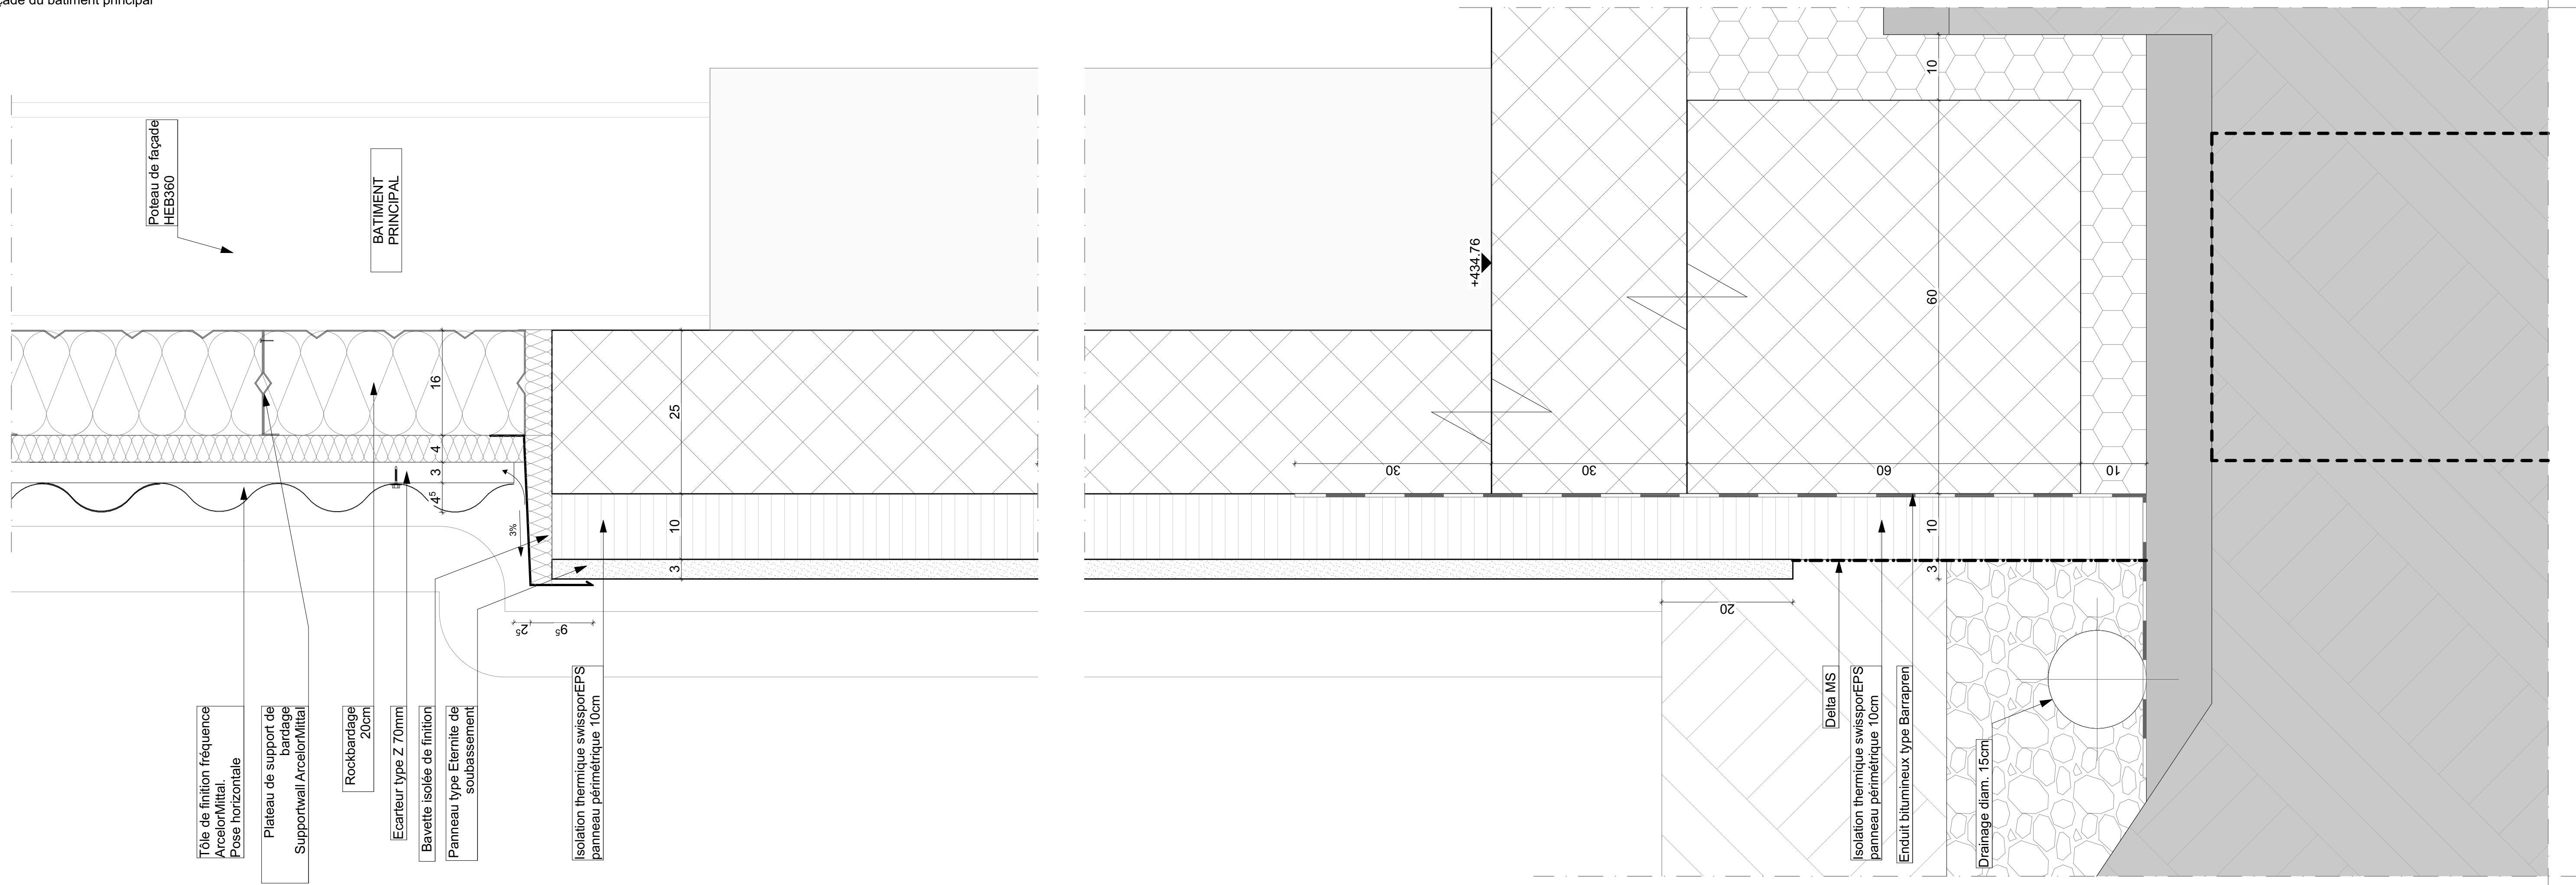

DETAIL 19
Acrotère bâtiment principal

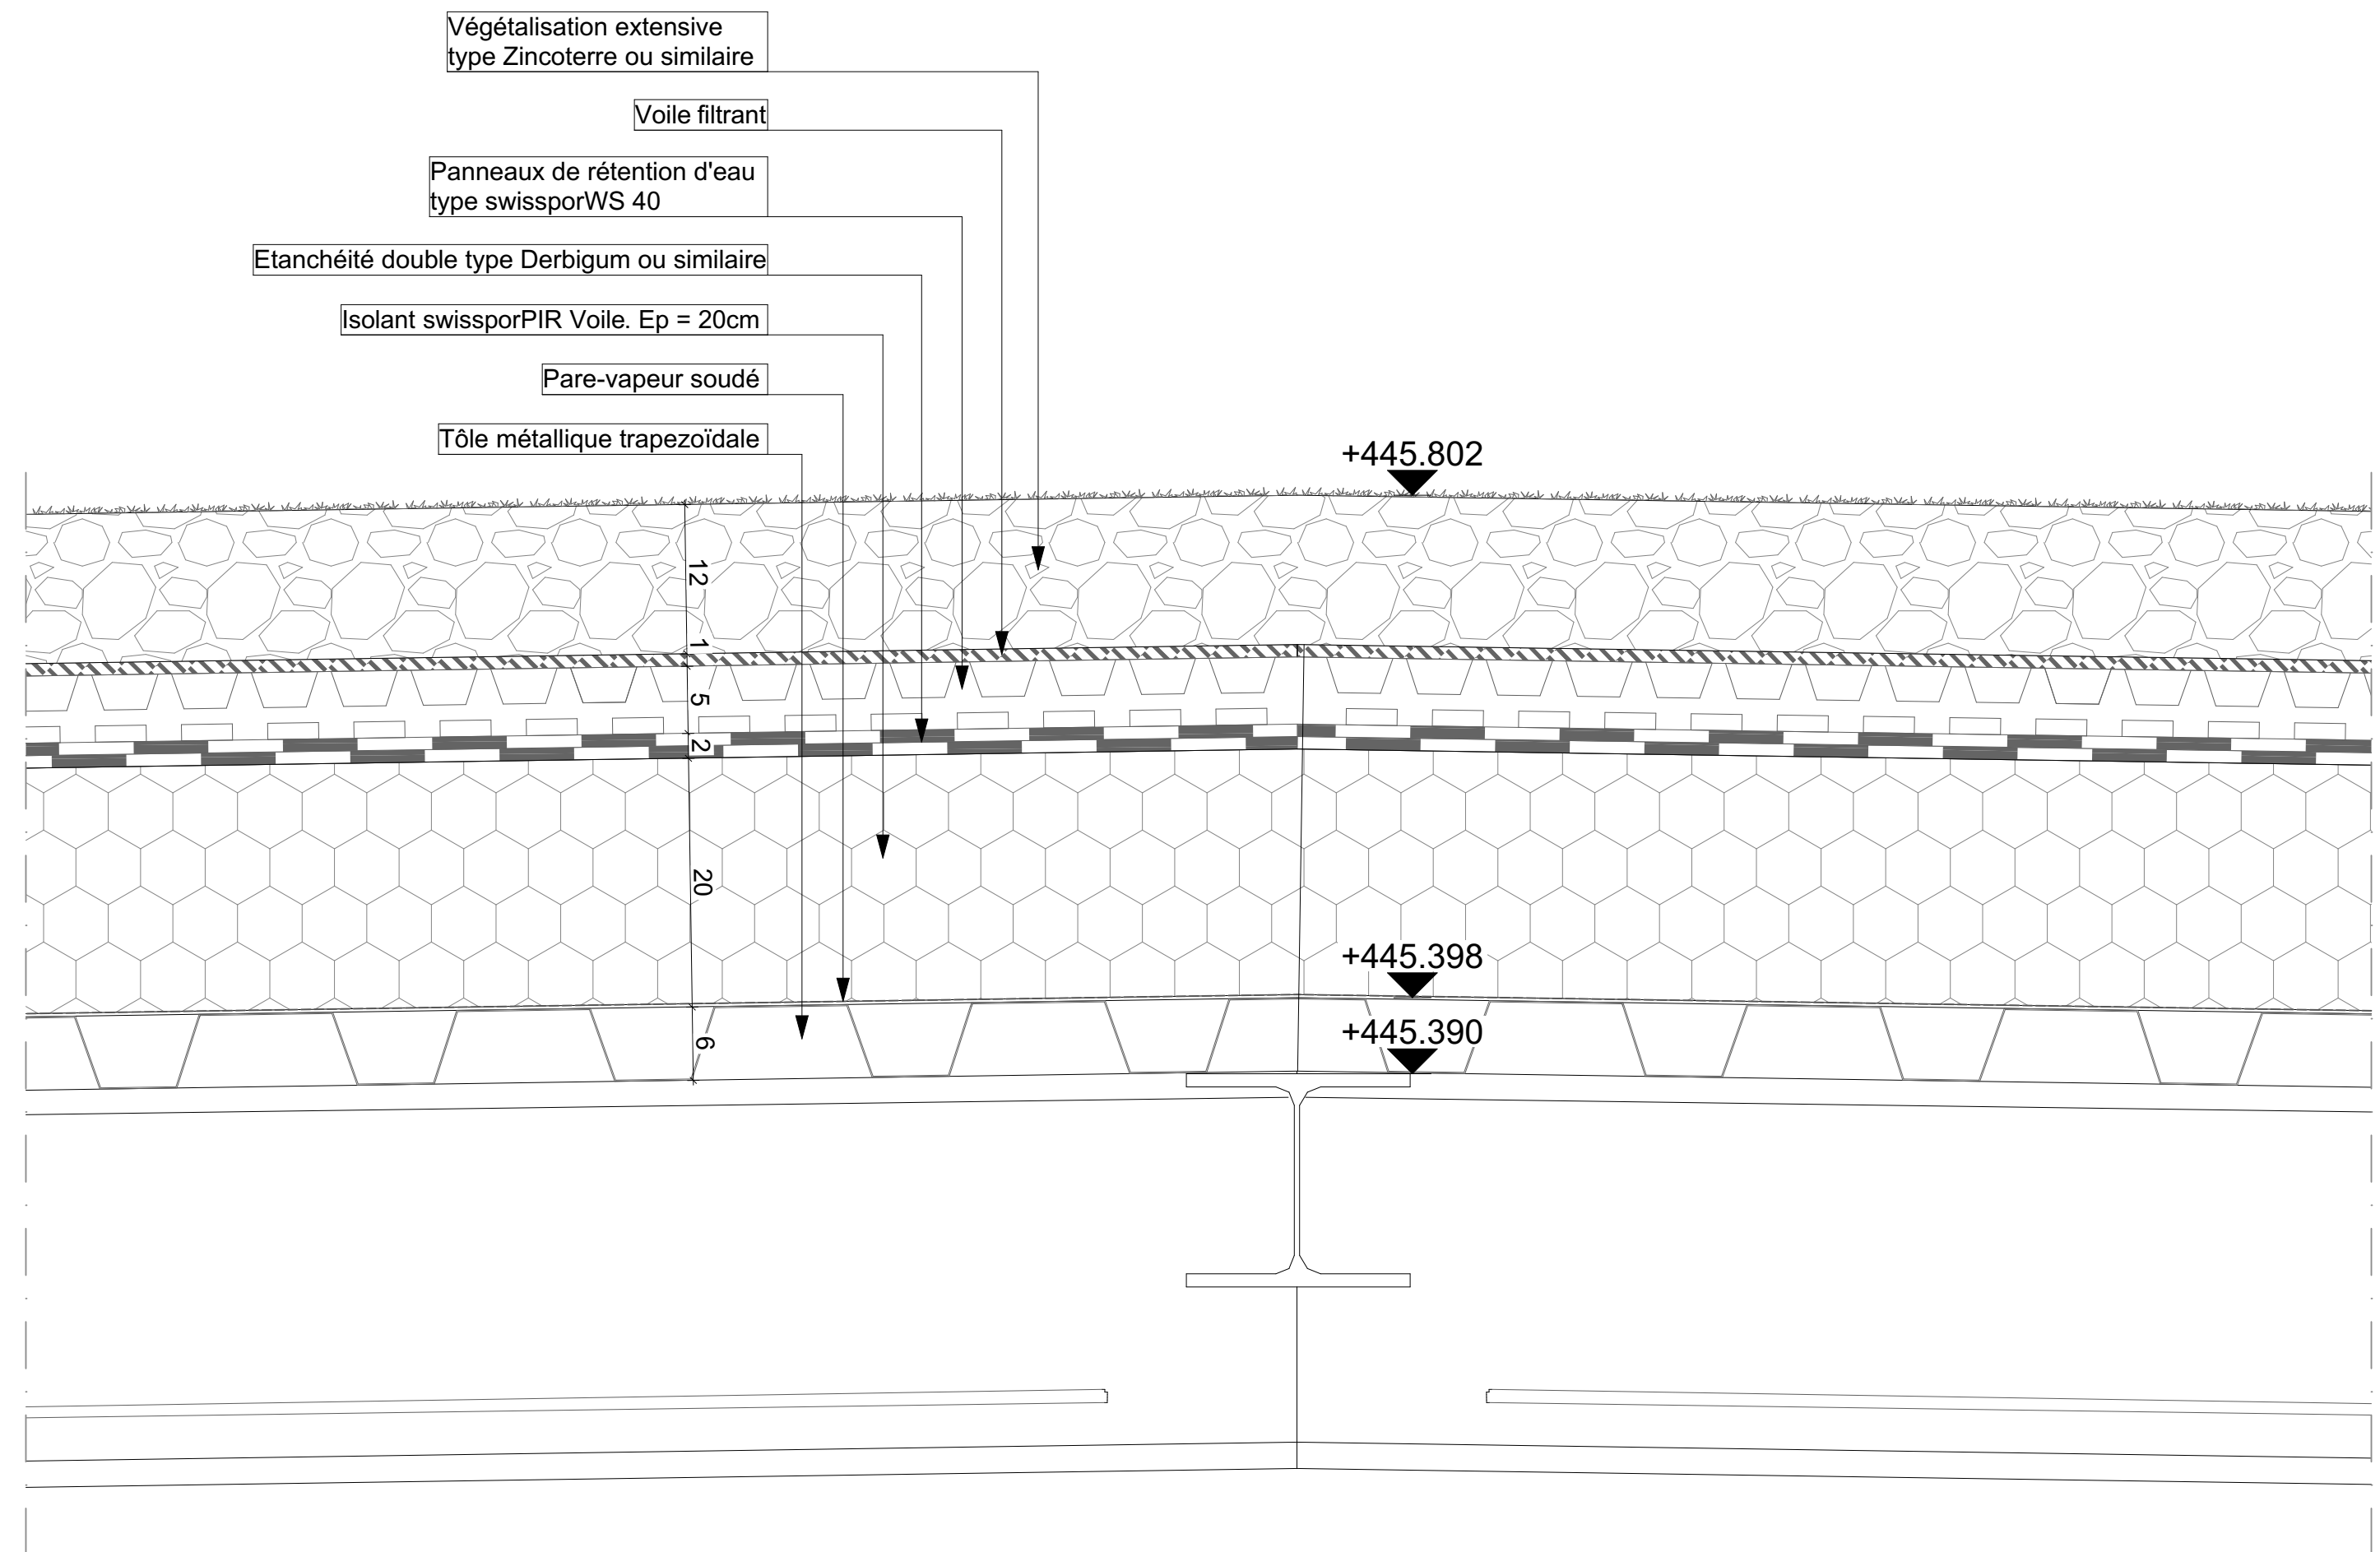


Rev. Index	Date	Drawn	Drw. Check	Approved By	Notes
4	16/10/22	gou			Mise à jour des détails constructifs
3	27/09/22	gou			Mise à jour des détails constructifs
2	31/08/22	gou			Mise à jour des détails constructifs
1	25/08/22	gou			Mise à jour des détails constructifs
-	25/07/22	gou			Création du plan

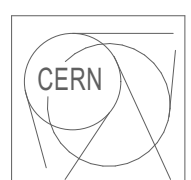
EUROPEAN ORGANIZATION FOR NUCLEAR RESEARCH
 European Laboratory for Particle Physics

Nouveau bâtiment SY-EPC
 (bâtiment 369)

Détails 18 et 19


ass architectes associés sa
 Avenue du Lignon 62
 CH - 1219 Le Lignon Genève
 Tél. + 41 22 797 41 60
 Fax. + 41 22 797 42 62
 services@a-concept.ch www.a-concept.ch

Echelle(s) / Scale: 1:5
 Company Internal number: CERN11
 File Name: CERN11_DETAILS CONSTRUCTIFS_2022-07-15.dgn

OFFICIAL DRAWING