




SITUATION INSTALLATION DE CHANTIER
PHASE 1 1/200

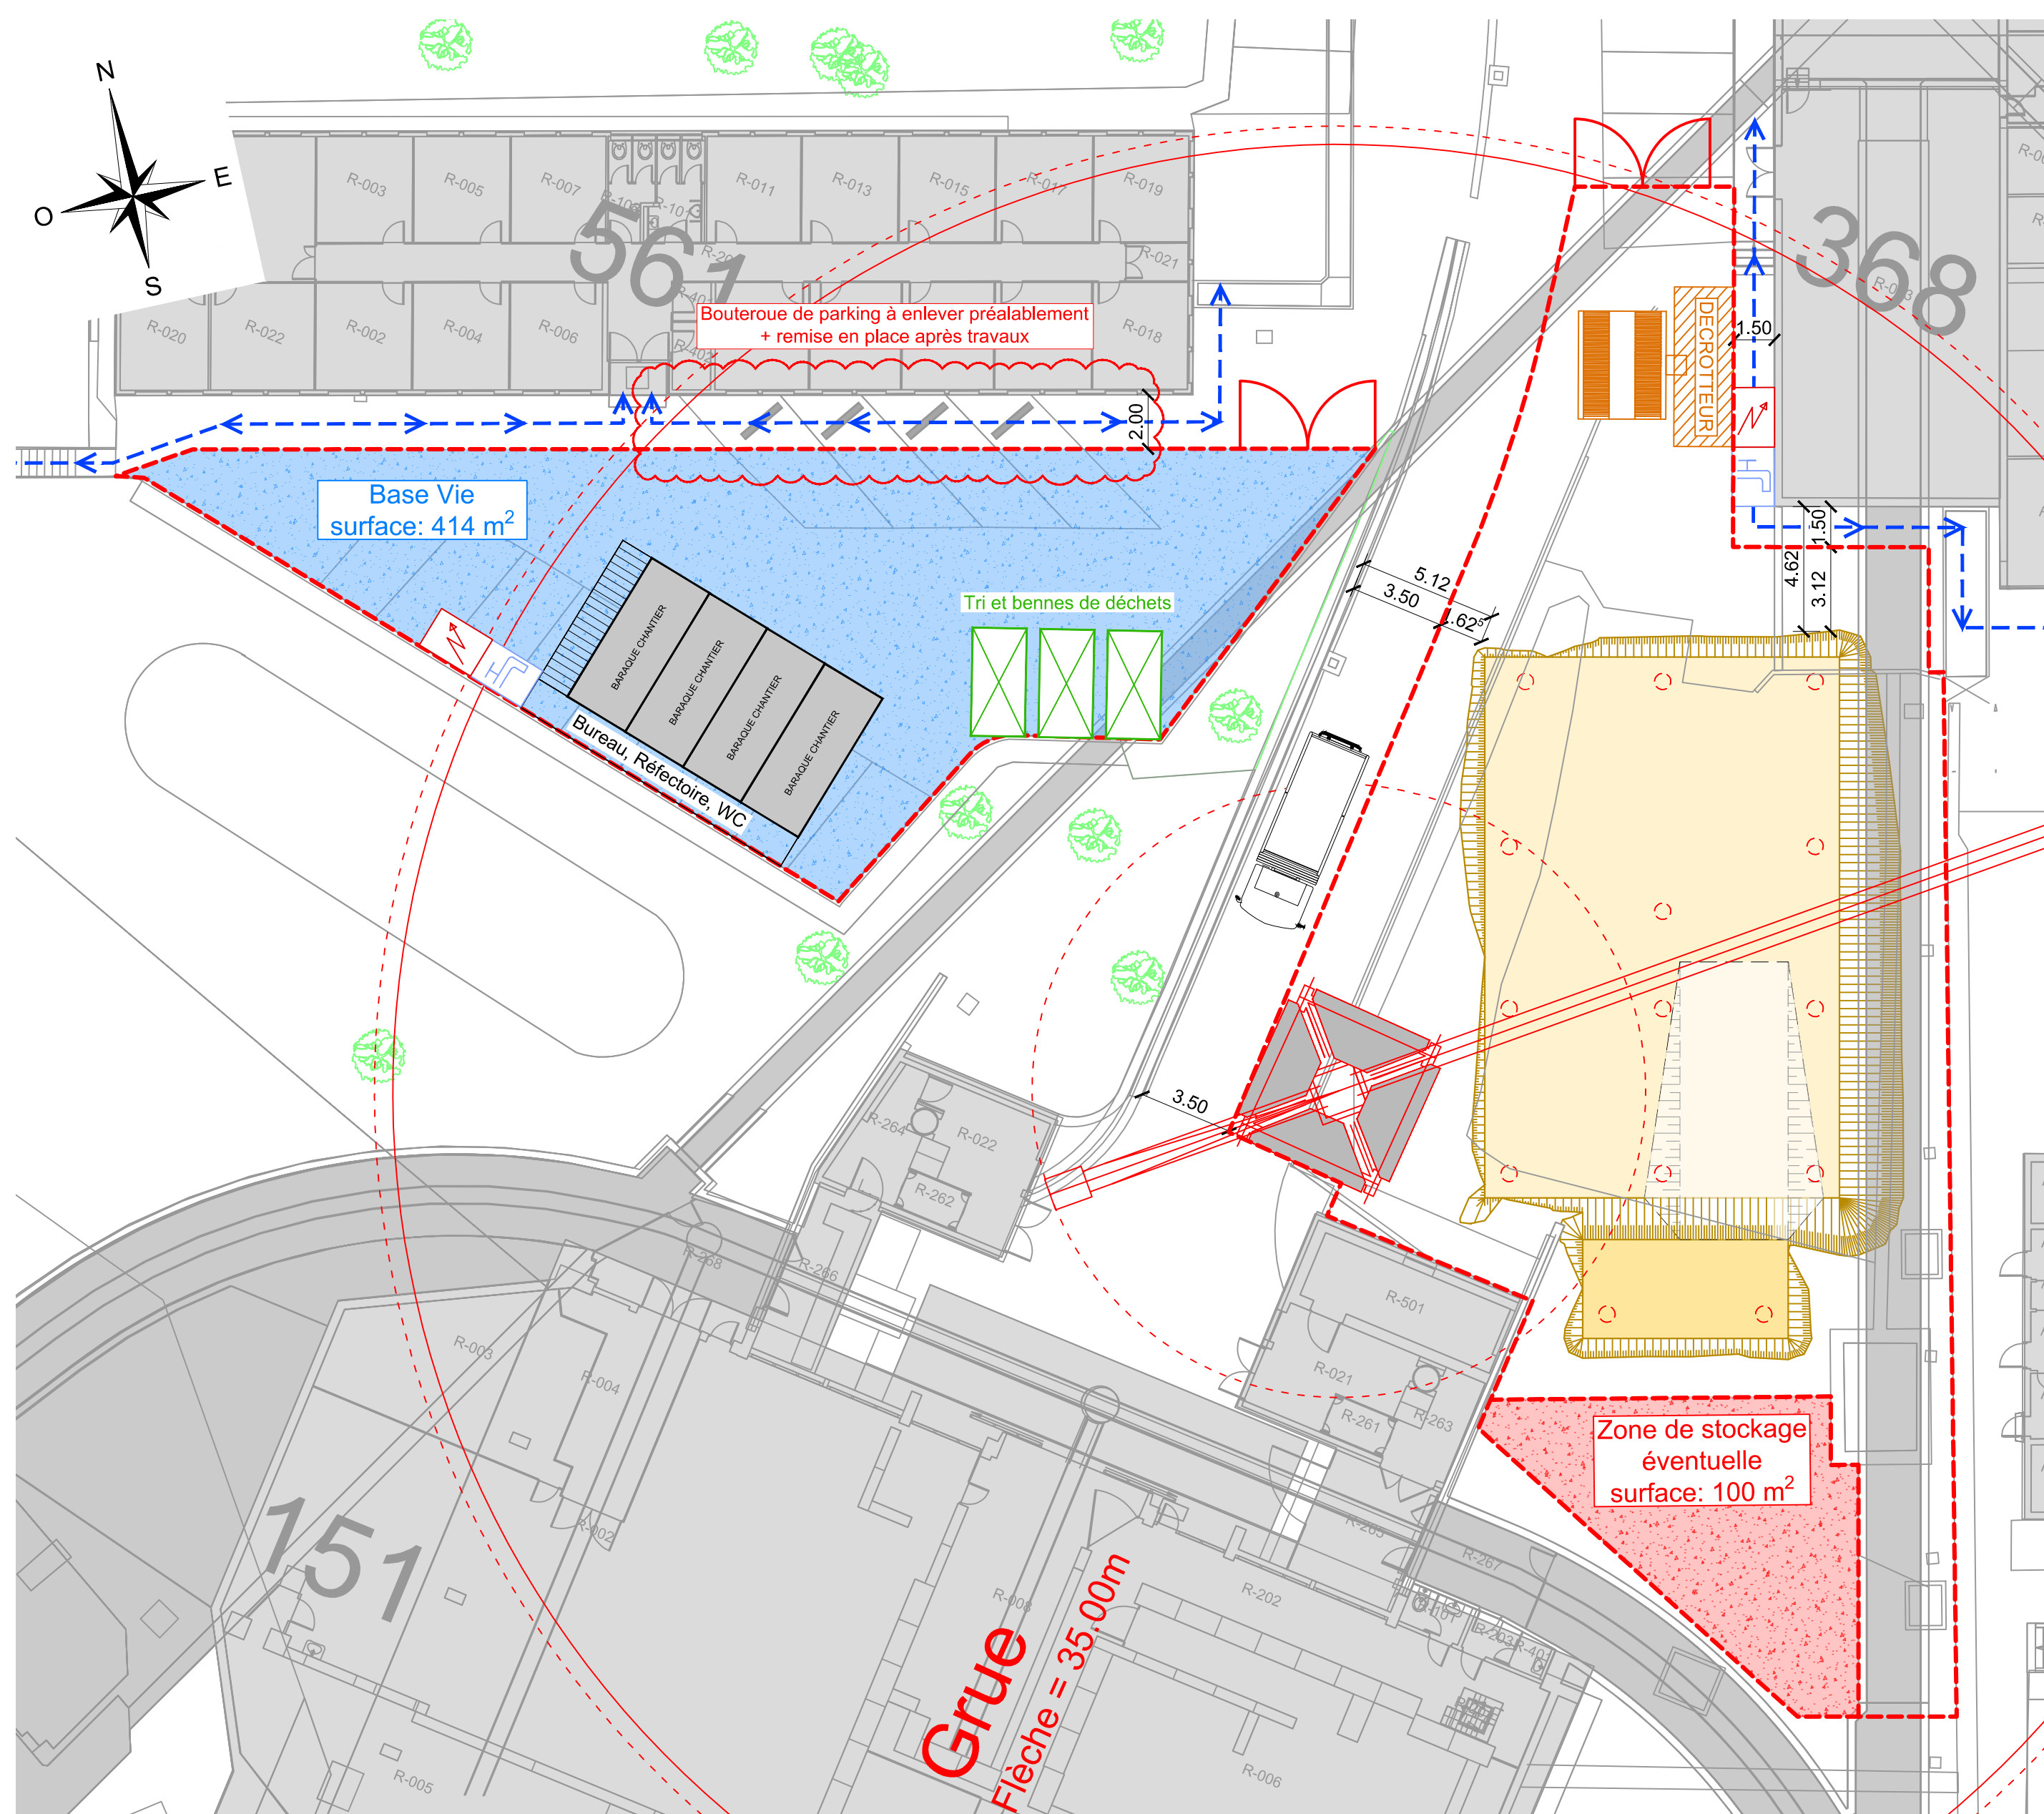


SITUATION ZONE DE STOCKAGE COMMUNE
PHASES 1, 2 ET 3 1/200

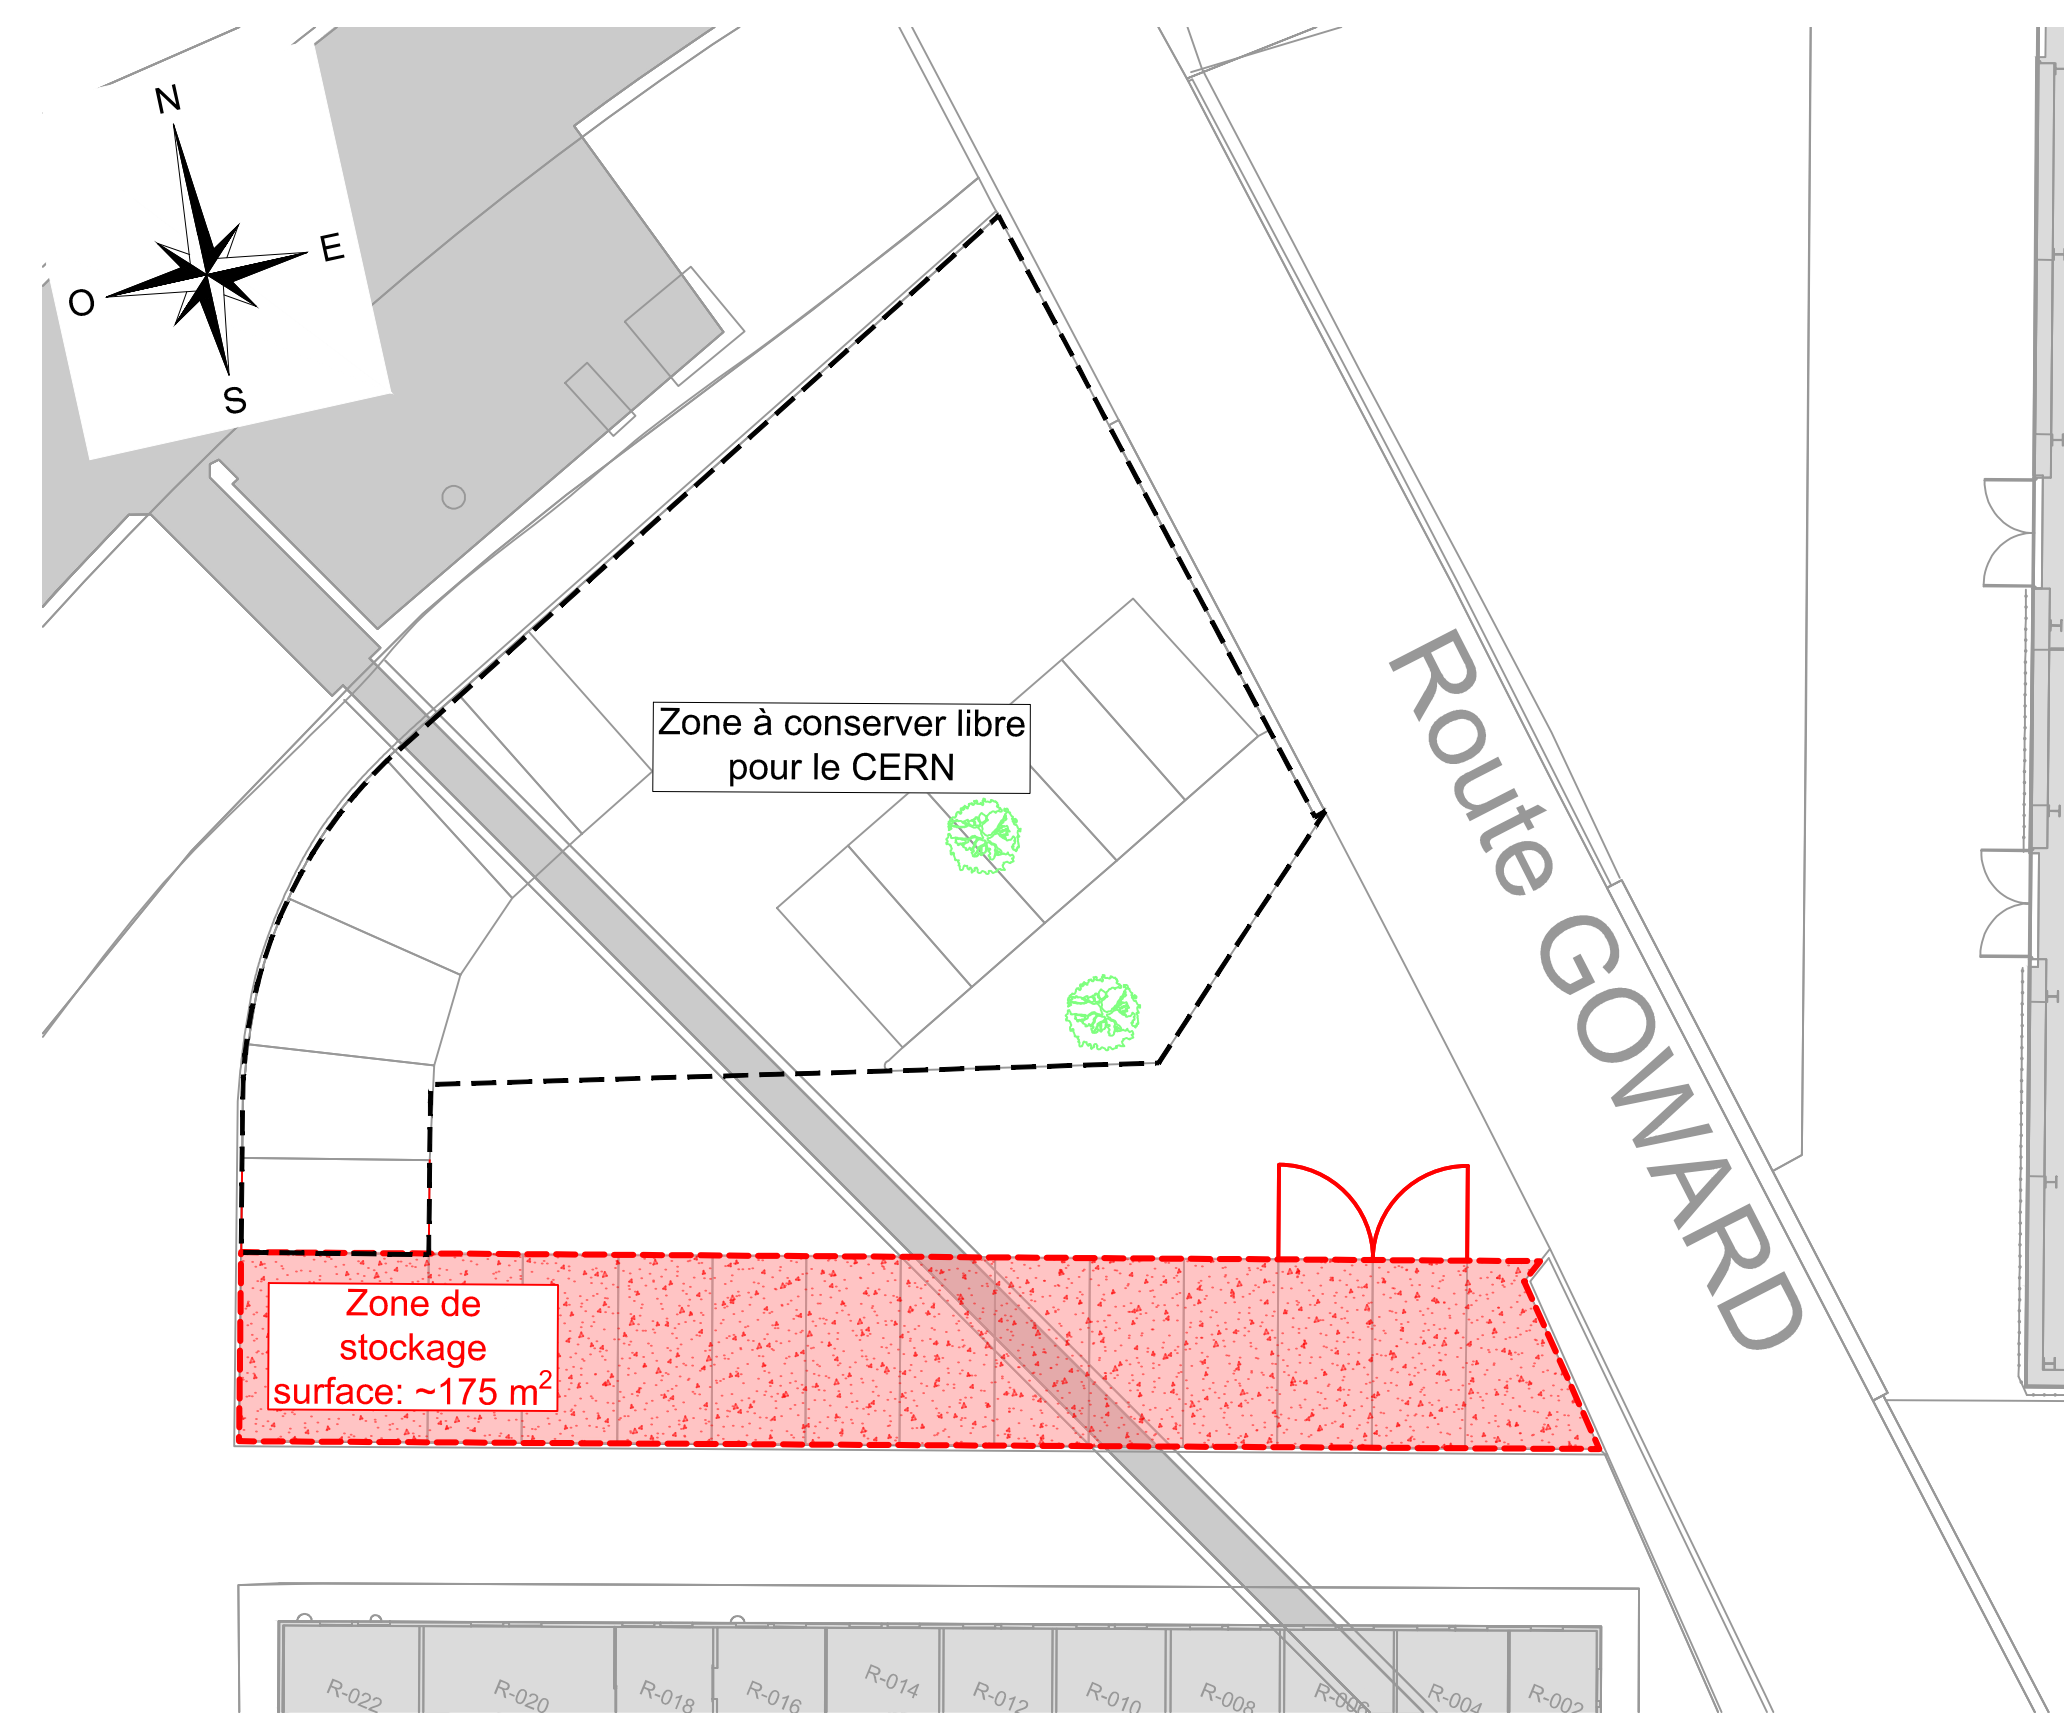


SITUATION GENERALE
1/500

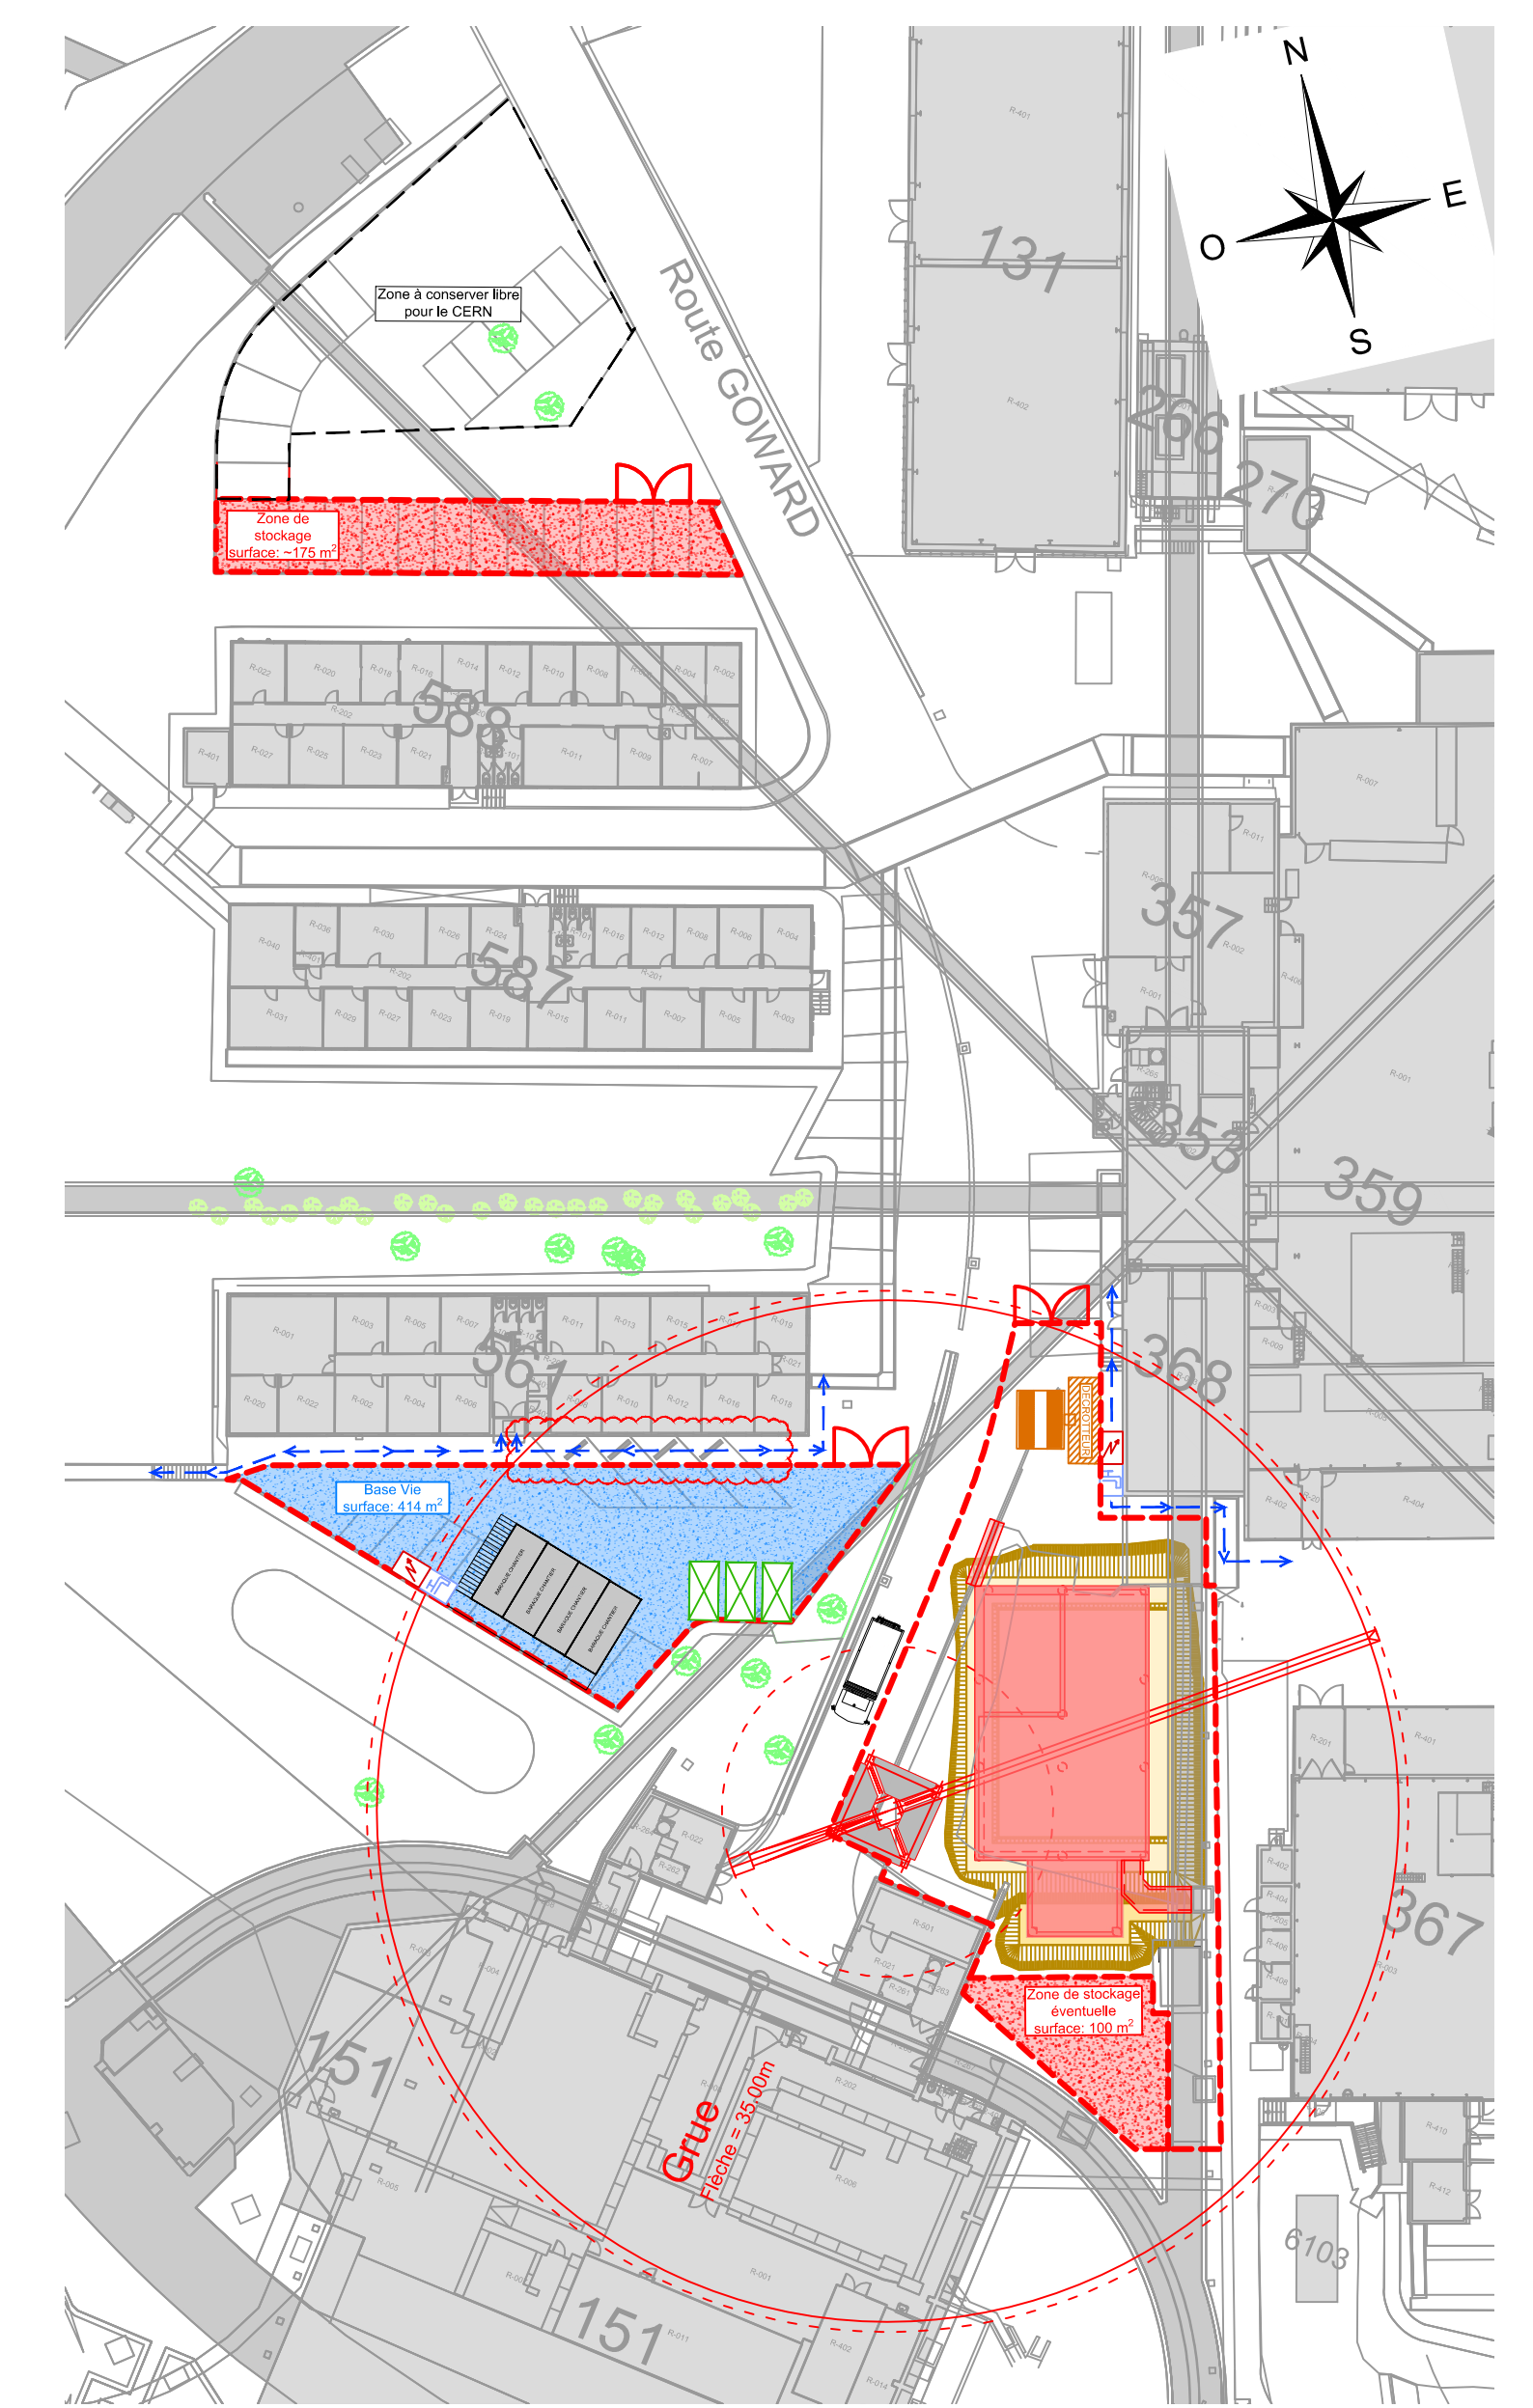

SITUATION INSTALLATION DE CHANTIER
PHASE 2 1/200

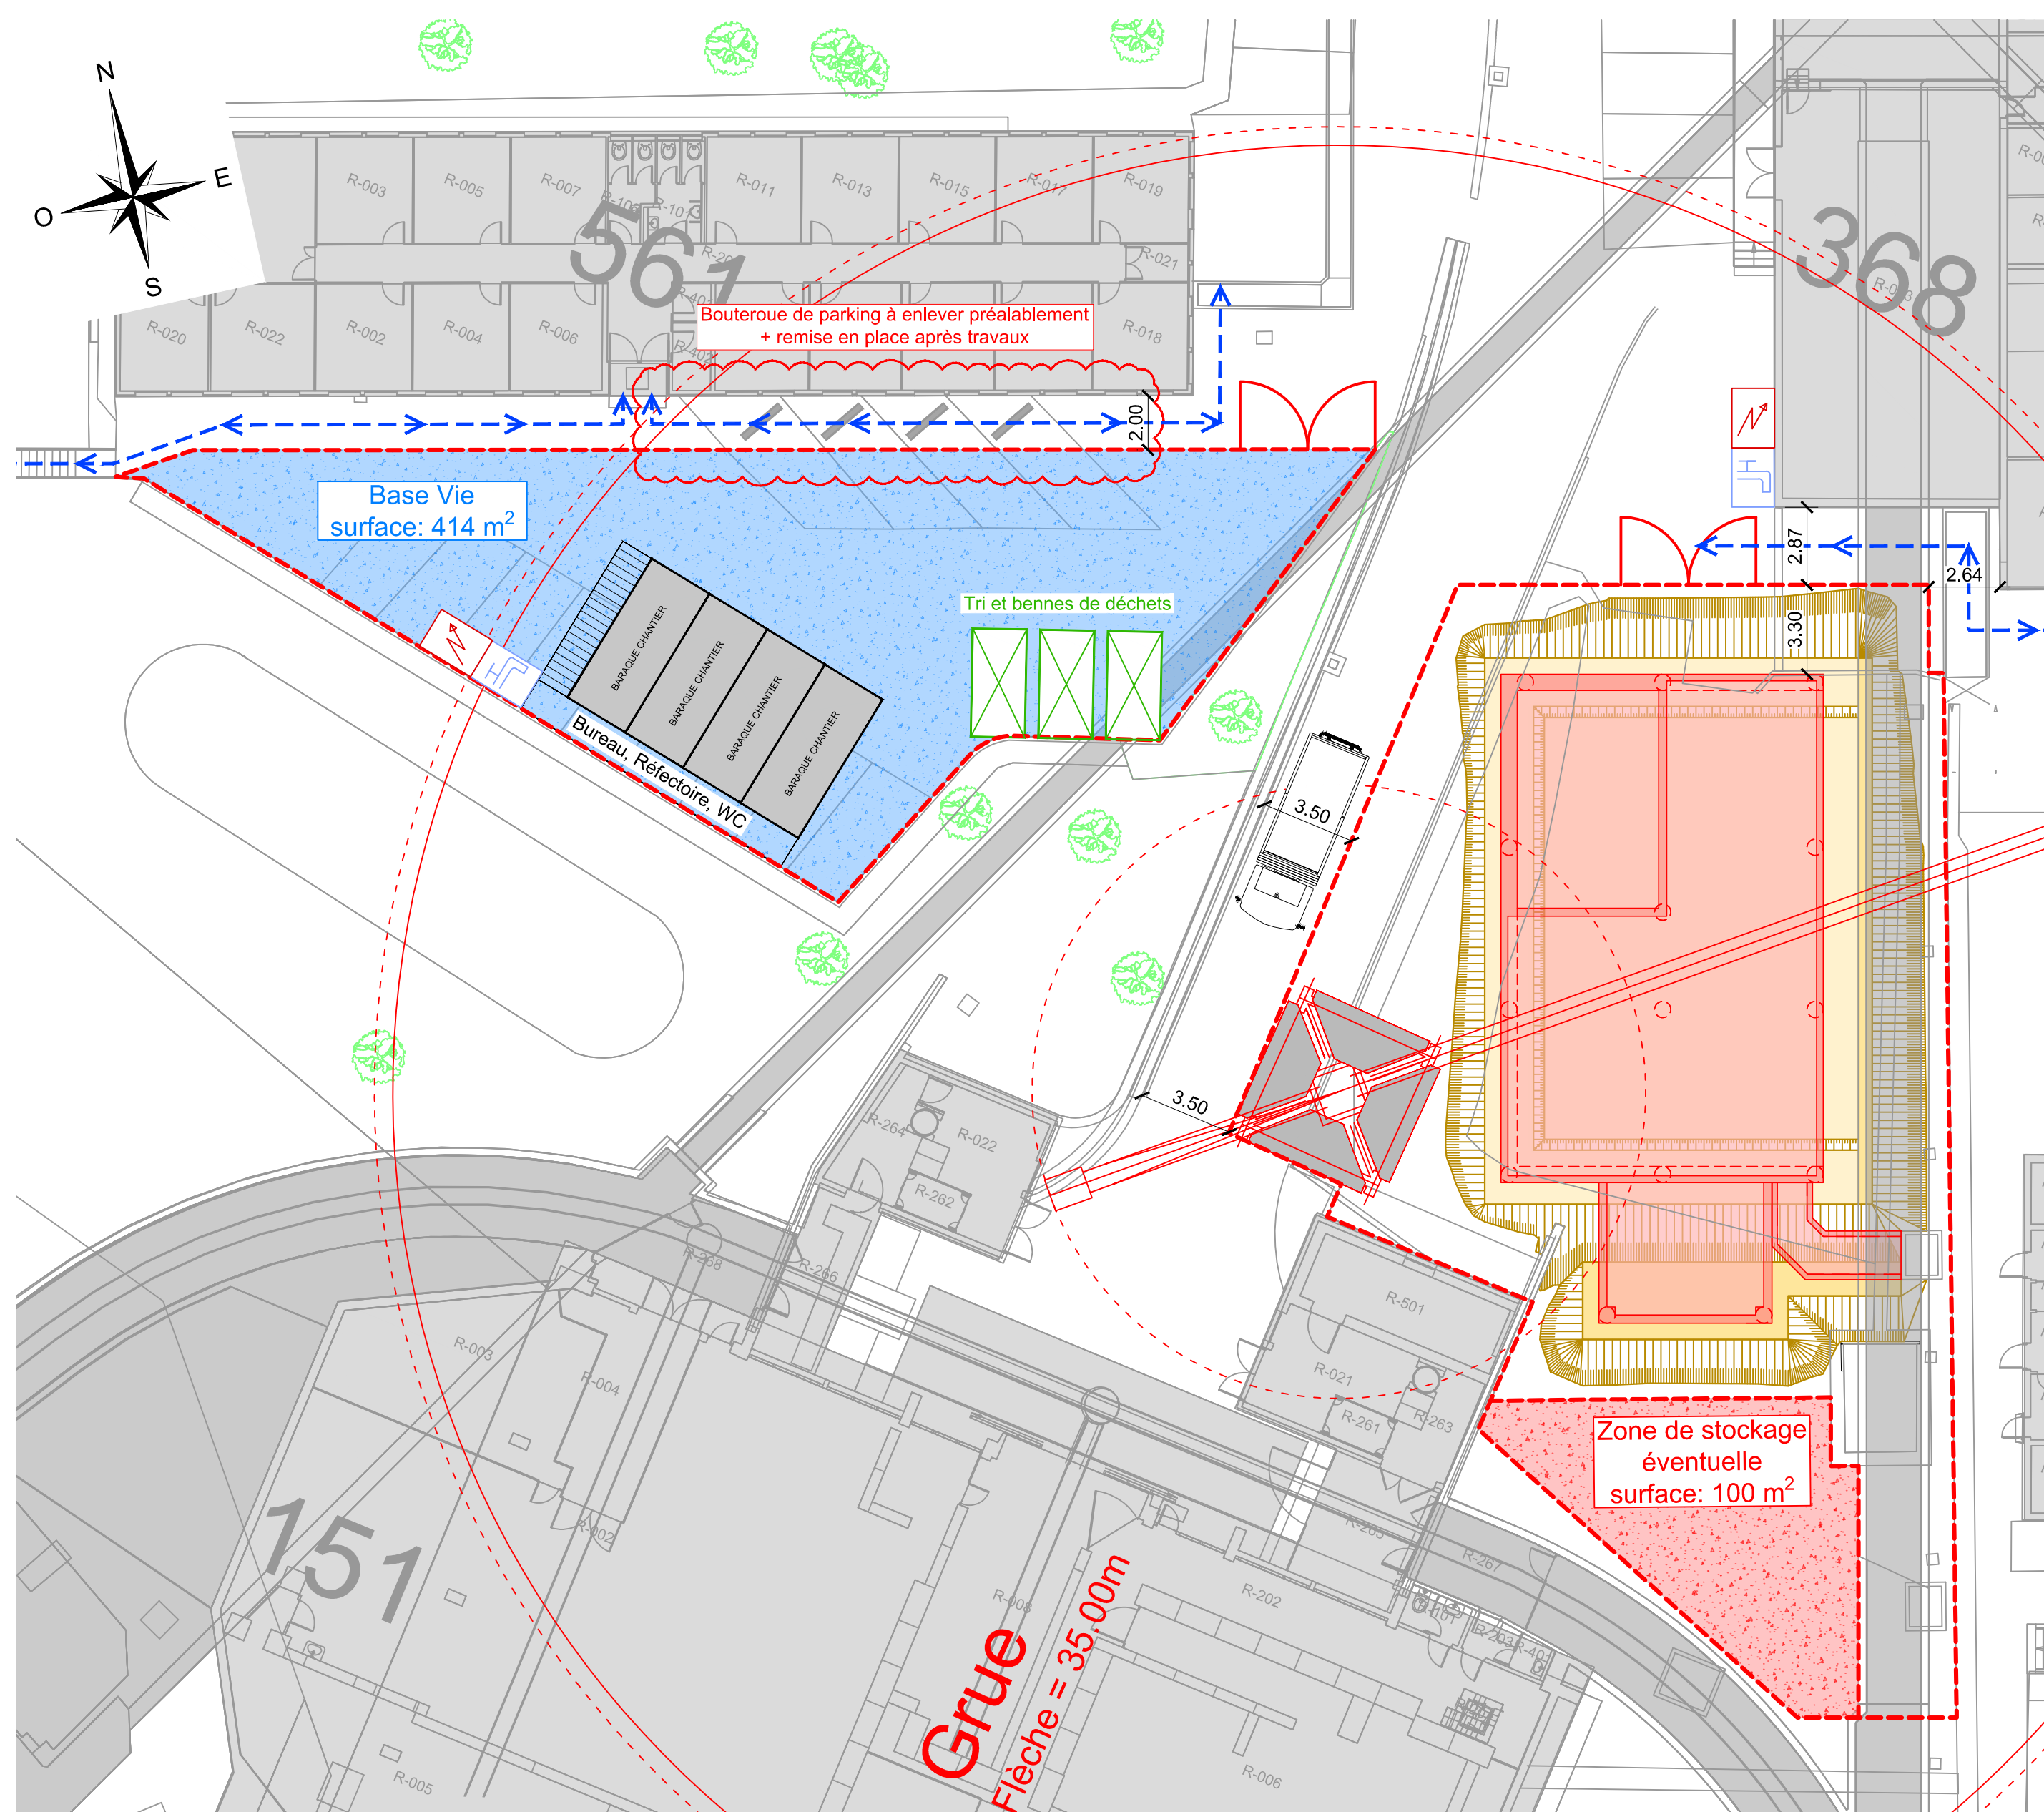

SITUATION INSTALLATION DE CHANTIER
PHASE 3 1/200

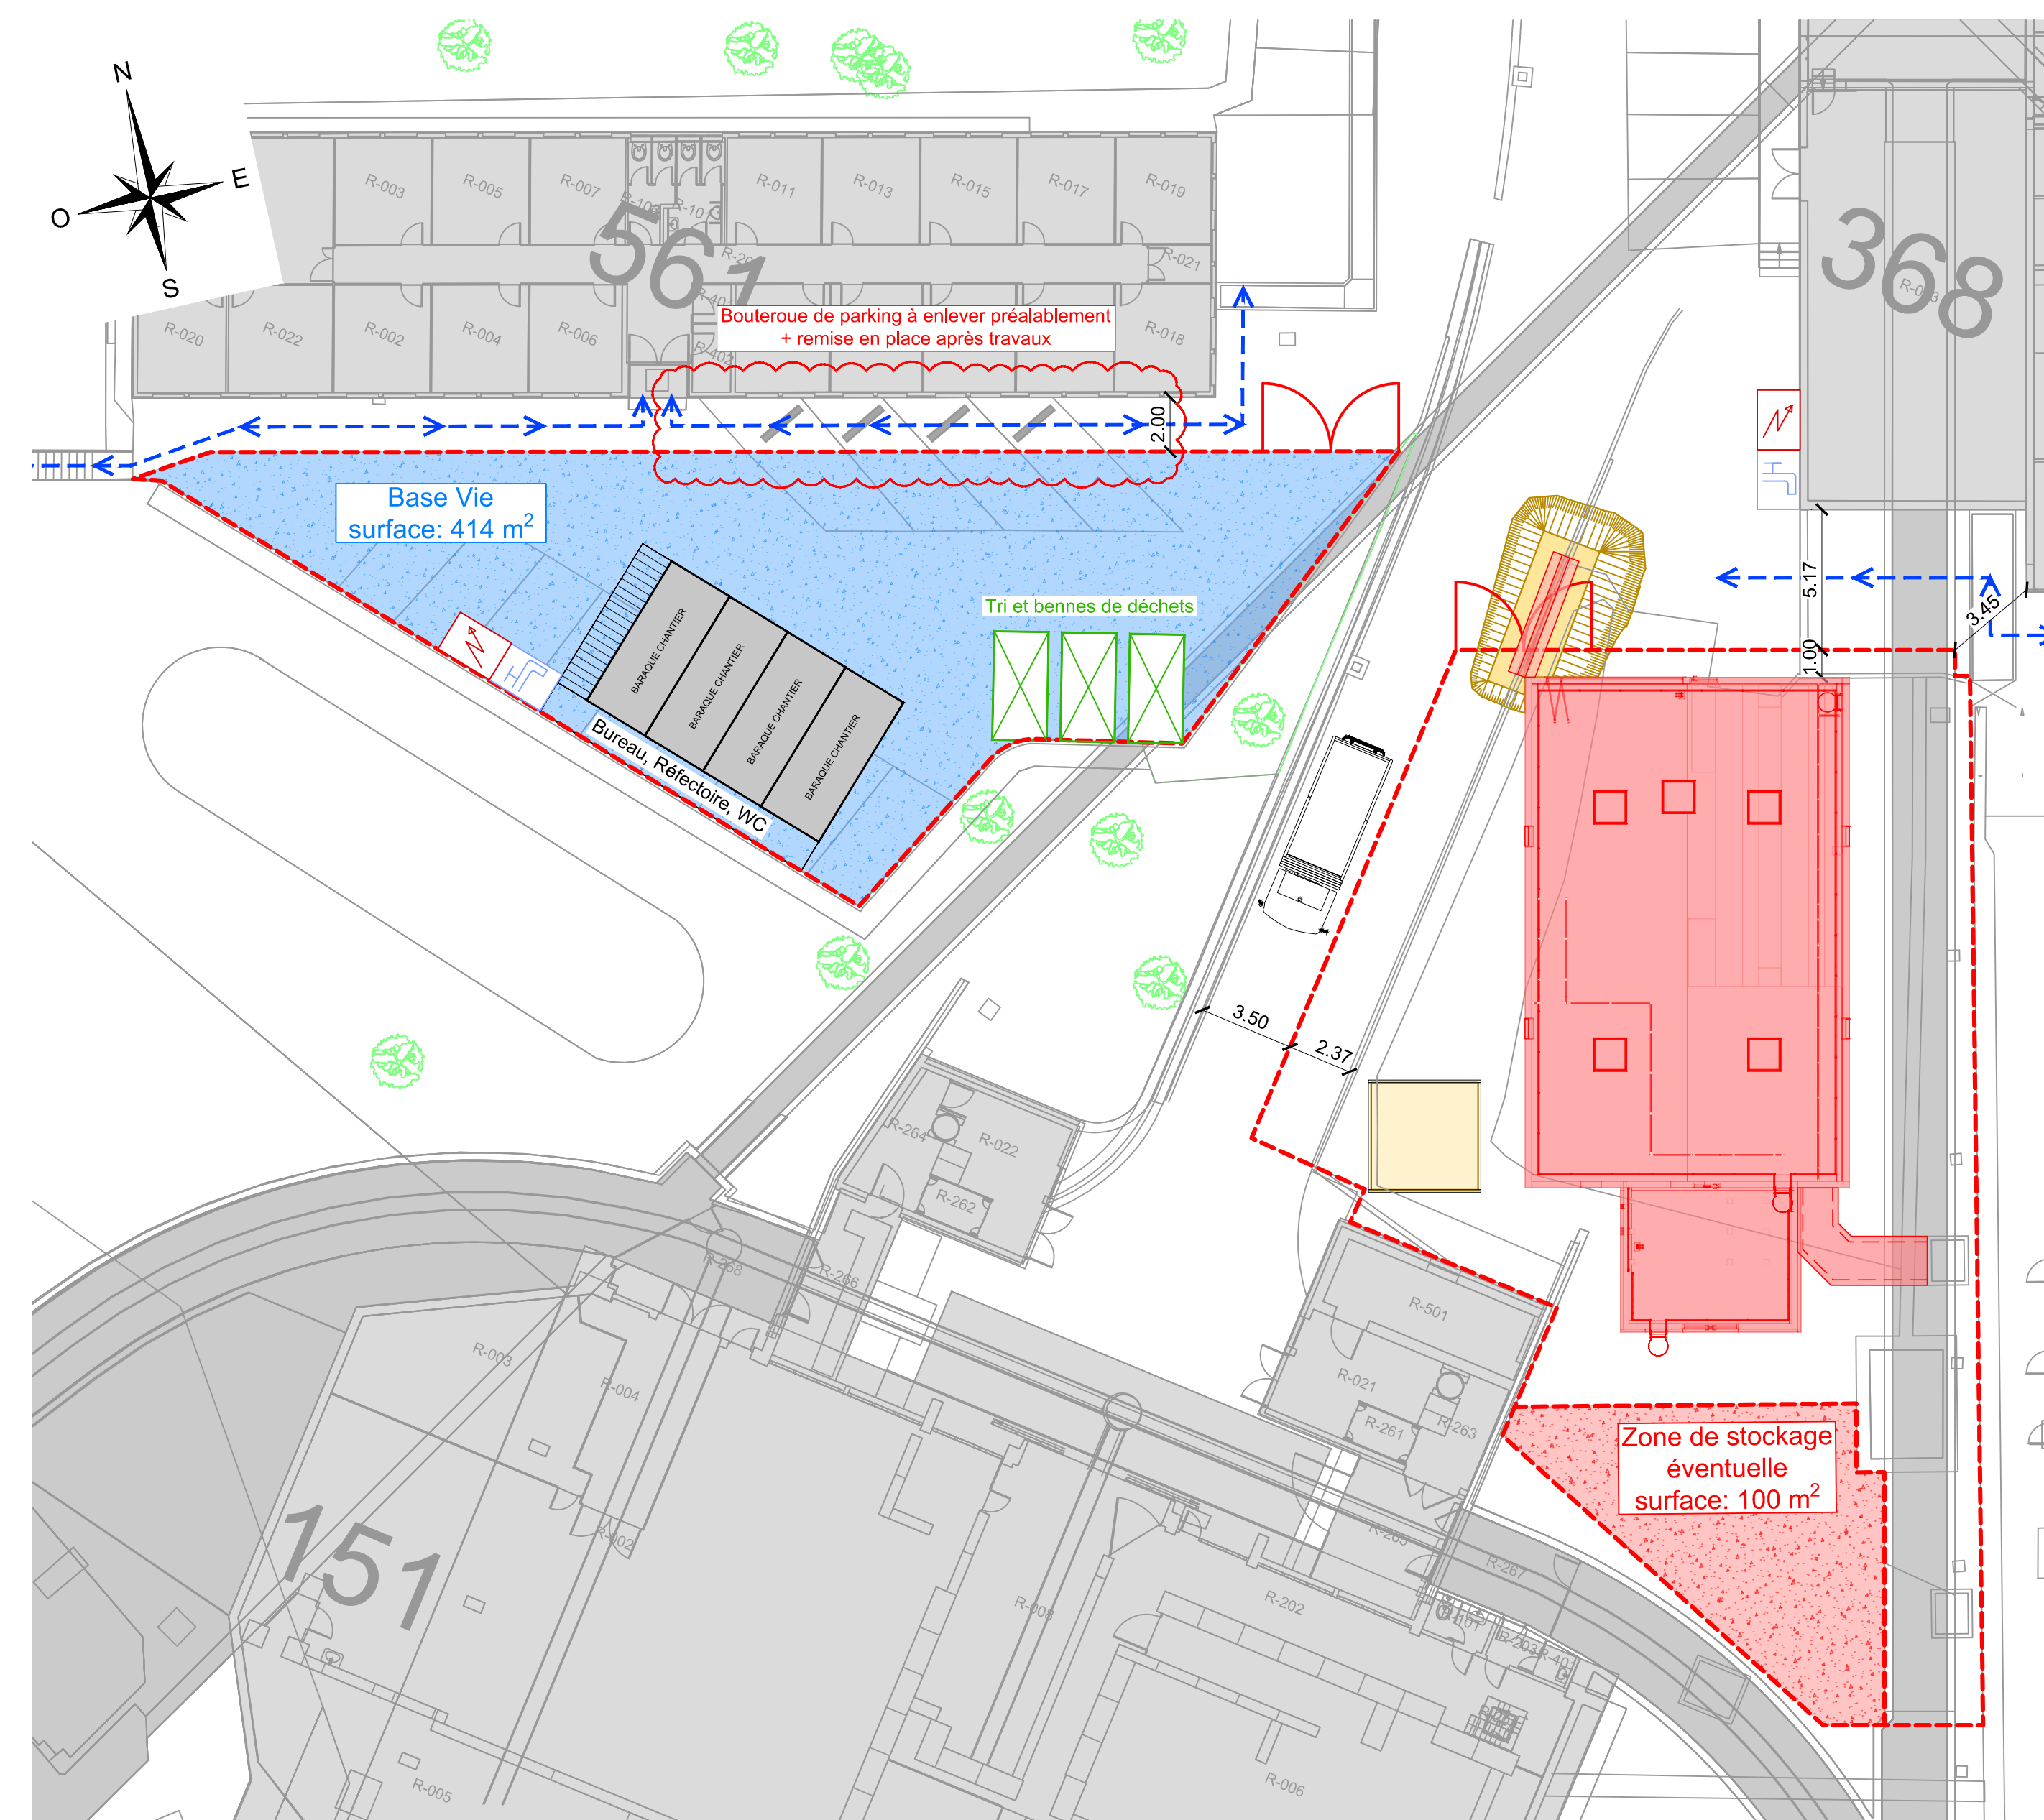

Liste de plans à consulter				Légende	
3001	Situation générale du projet			Base Vie	
3002	Travaux préparatoires et démolition			Zone de stockage	
3003	Installations de chantier			Closure de chantier	
3004	Pieux, fondations et murs béton MTE Kickers			Portail	
3005	Local béton			Bâtiment projeté vu	
3006	Charpente métallique principale			Bâtiment projeté caché	
3007	Carréau technique béton			Bâtiment projeté hachure vu	
3008	Aménagements extérieurs			Grue (Niche 35m)	
3009	Charpente métallique secondaire plancher et mezzanine			Poins d'alimentations eau et électrique. Positions données à libre indicatif	
3010	Charpente métallique secondaire façade et toiture				
3011	Terrassement				
3012	Canalisation				
3013	Façades MTE Kickers				

Rev.	Date	Drawn by	Checked by	Approved by	Notes
F					
E					
D					
C					
B	18.11.2022	JIB	CHA	GCO	Modifications selon mise à jour détail ASS du 17.11.2022
A	10.11.2022	JIB	CHA	GCO	Modifications selon remarques CERN du 27.10.2022
-	07.10.2022	JL	CHA	GCO	Phase 41 - Appel d'offres

EUROPEAN ORGANIZATION FOR NUCLEAR RESEARCH
European Laboratory for Particle Physics

B - TENDER

0369 - MTE KICKERS
PLAN D'INSTALLATION DE CHANTIER
ETAPE 1, 2 ET 3
SITUATIONS
A - GENERAL ARRANGEMENTS

BUREAU D'INGENIEUR CIVIL

sd ingénierie génève sa
Chemin du Gué 99
1213 Pebl-Lancy
022 338 30 60

SCALE: 1 : 200 / 1 : 500 INTERNAL COMPANY NUMBER 127099-400
OFFICIAL DRAWING --- - SDI 1 0369 3003 9 B