


**COUPE TYPE**  
**CUVE DE RETENTION 1/25**

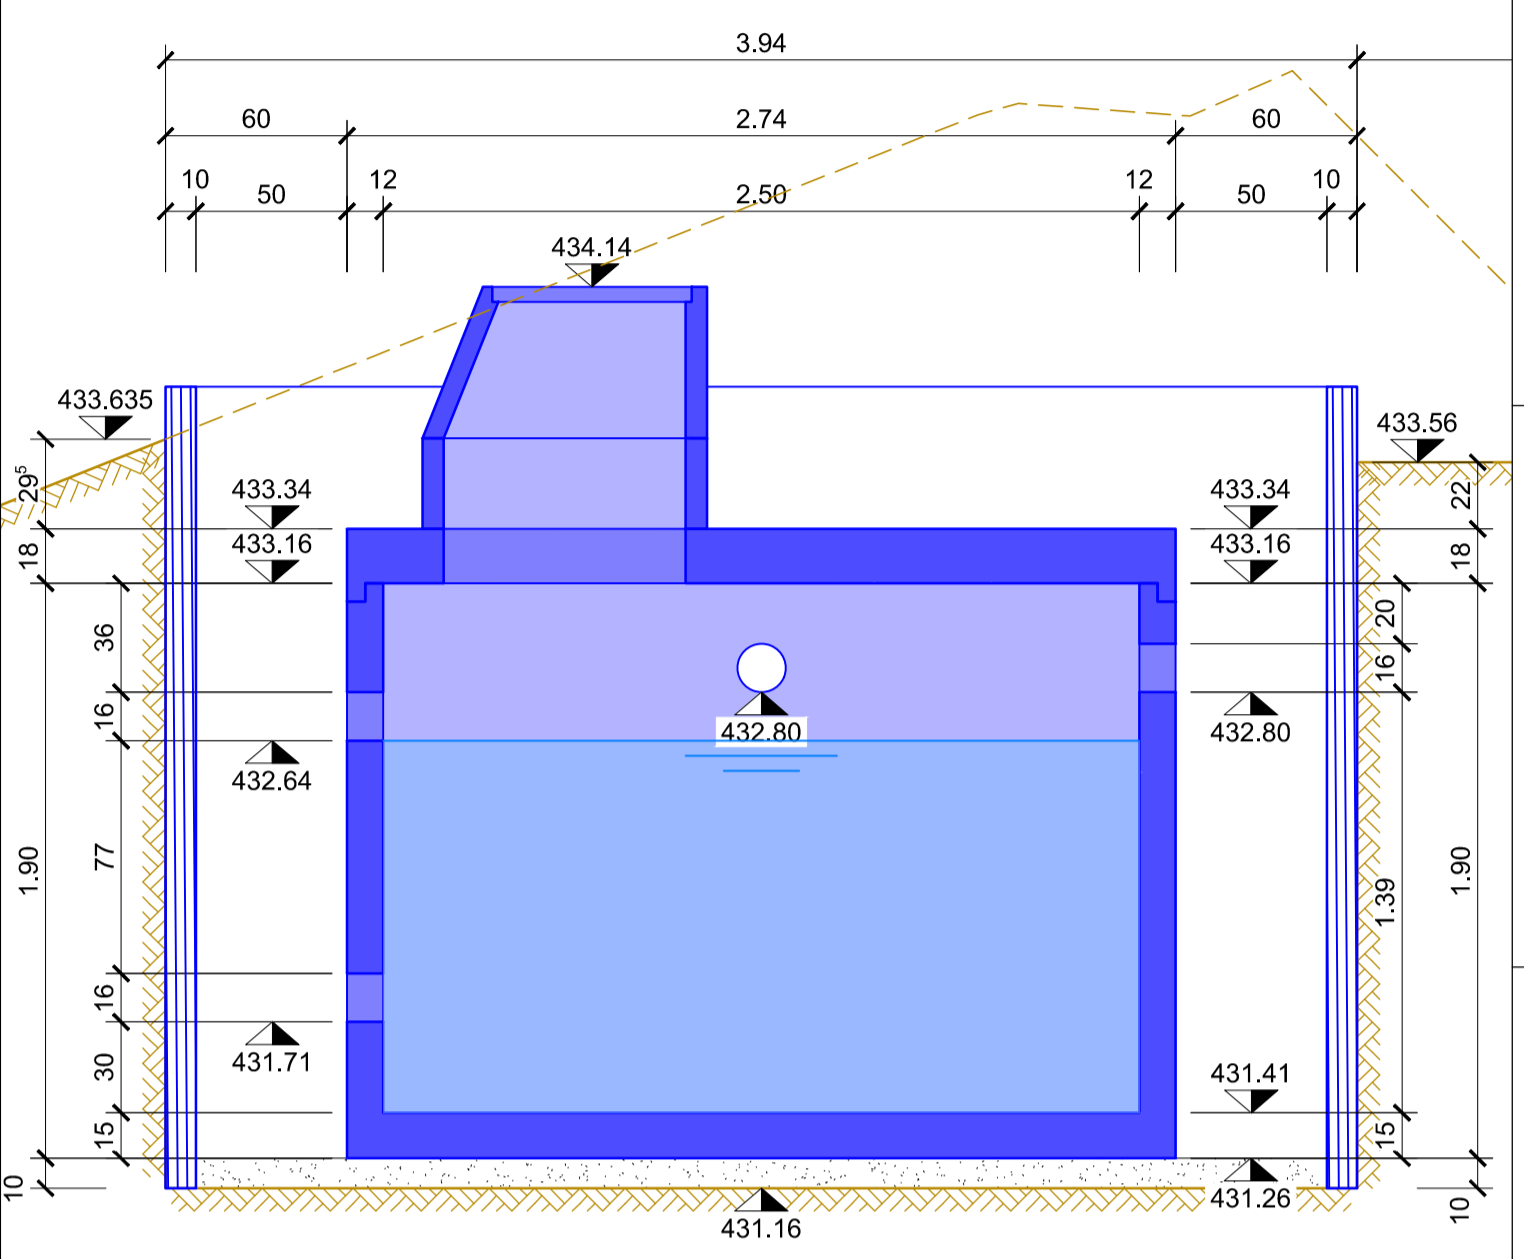

**Liste de plans à consulter**

- 3001 - Situation générale du projet
- 3002 - Travaux préparatoires et démolition
- 3003 - Installations de chantier
- 3004 - Pieux, fondations et murs béton MTE Kickers
- 3005 - Local béton
- 3006 - Charpente métallique principale
- 3007 - Caniveau technique béton
- 3008 - Aménagements extérieurs
- 3009 - Charpente métallique secondaire plancher et mezzanine
- 3010 - Charpente métallique secondaire façade et toiture
- 3011 - Terrassement
- 3012 - Canalisation
- 3013 - Façades MTE Kickers

**Légende**

- Bâtiment projeté vu
- Bâtiment projeté caché
- Bâtiment projeté hachure vu
- Collecteur EC projeté
- Chambre EC projeté
- Cuve de rétention projeté
- Drainage projeté
- Pipe de rinçage
- Collecteur EC existant

Rev.	Date	Drawn by	Checked by	Approved by	Notes
B	18.11.2022	JIB	CHA	GCO	Modifications selon mise à jour détail ASS du 17.11.2022
A	10.11.2022	JIB	CHA	GCO	Modifications selon remarques CERN du 27.10.2022
-	07.10.2022	JIB	CHA	GCO	Phase 41 - Appel d'offres

**CERN** EUROPEAN ORGANIZATION FOR NUCLEAR RESEARCH  
European Laboratory for Particle Physics

**B - TENDER**

**0369 - MTE KICKERS**  
**PLAN DE CANALISATION**  
**EVACUATION DES EAUX CLAIRES**  
**SITUATIONS**  
**J - ROADS AND SERVICES**

**BUREAU D'INGENIEUR CIVIL**

**sd ingénierie**  
sd ingénierie genève sa  
Chemin du Gué 99  
1213 Petit-Lancy  
022 338 30 60

SCALE: 1: 100 / 1:25	INTERNAL COMPANY NUMBER	127099-400
OFFICIAL DRAWING	---	SDI 1 0369 3012 1 B