



Plan au droit du raccord au domaine public cantonal

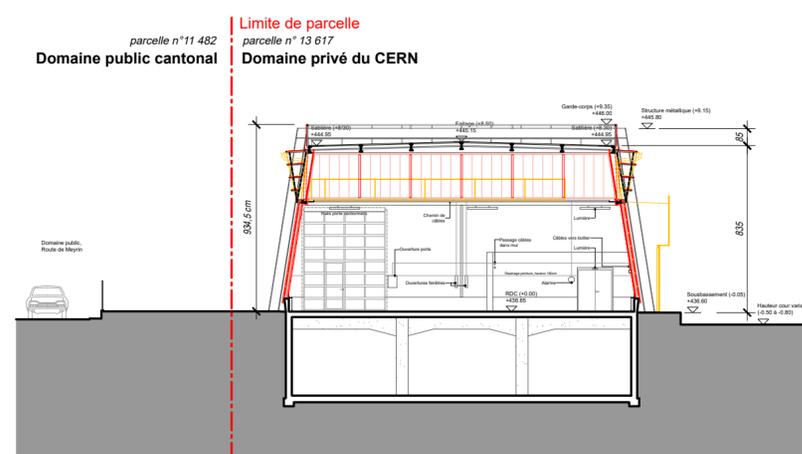

Coupe BB au droit du raccord au domaine public cantonal

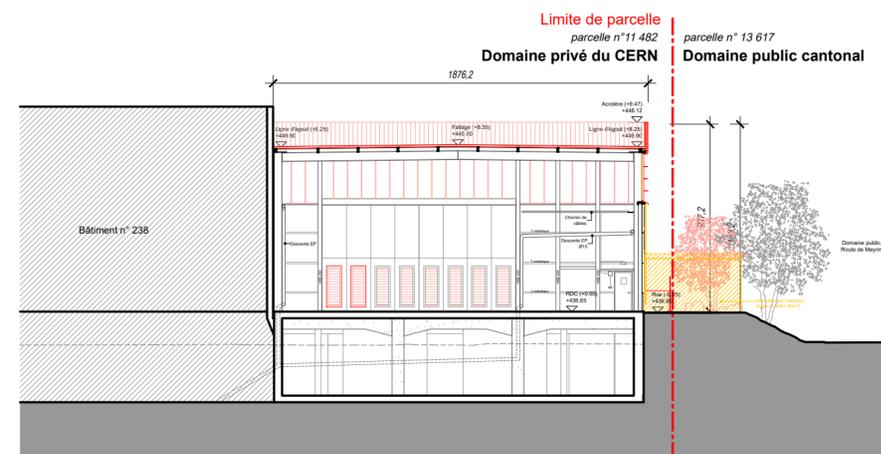

Coupe CC au droit du raccord au domaine public cantonal

- Eléments existants
- Eléments déposés
- Eléments ajoutés

MAITRISE D'OUVRAGE		
Centre Européen pour la Recherche Nucléaire (CERN) Esplanade des Particules 1 1211 Meyrin		
MAITRISE D'OEUVRE		
Architecte: ATELIER ARCHIPLEIN SARL Route de Meyrin 12A ; 1202 Genève T +41 22 910 44 61 info@archiplein.com		
Ingénieur civil: OJ3, ingénieur civil EPFL SIA AGI Avenue Adrien Jeandin 31 ; 1202 Thonex T +41 22 910 44 61 info@oj3.ch		
Emetteur du document: ATELIER ARCHIPLEIN SARL Route de Meyrin 12A ; 1202 Genève T +41 22 910 44 61 info@archiplein.com		
		
Rénovation du RCC du CERN, site de Meyrin AUTORISATION DE CONSTRUIRE <i>(n° dossier provisoire : P_36843_1)</i>		
Nom du document: Plan et coupes au droit du raccord au DP		
N° de plan	Indice	
993_V01	1	
Dessinateur: Atelier Archiplein	Visa:	phase: Autor
Echelle: 1:250	Format: A2	date: 02.12.2024
Repérage		
date	modifications	ind
18.03.2024	création	0
02.12.2024	raccordement réseau de chauffage	1
Remarques:		
documents pour instruction, ne peuvent pas servir de plan d'exécution		