




- LEGENDE**
- Sites pollués SITG
 - Cadastre parcellaire
 - Tracé microtunnels
 - Canalisations EP
 - Electricité
 - Fibre optique, télécom
 - Gaz
 - Eau surchauffée
 - Eau potable
 - Galeries techniques
 - Zone boisée

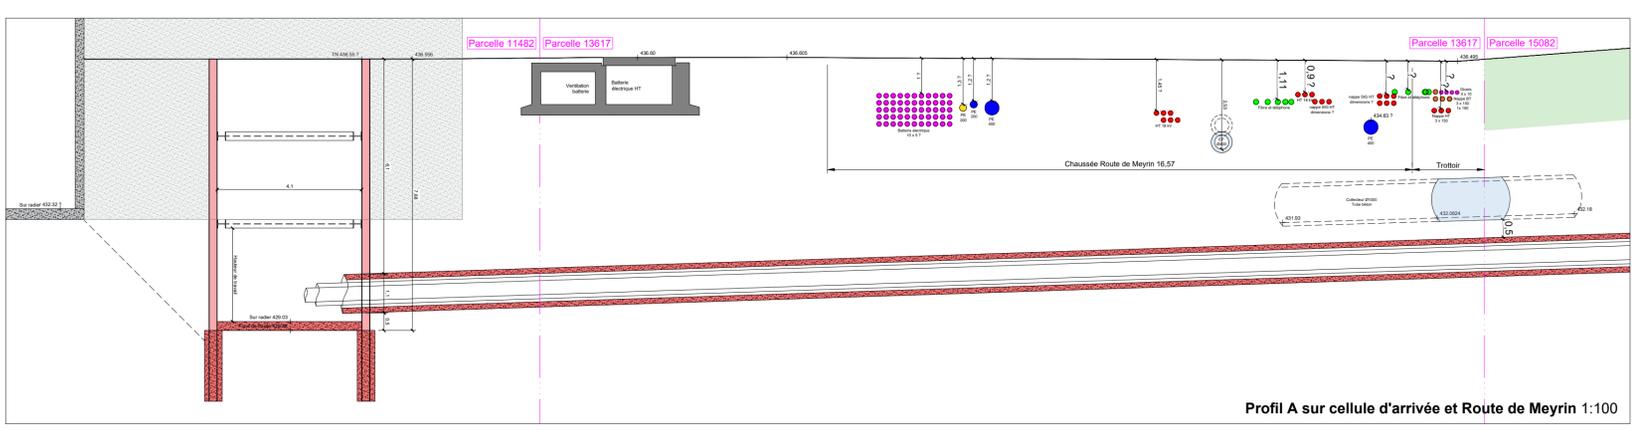


Profil A sur cellule d'arrivée et Route de Meyrin 1:100

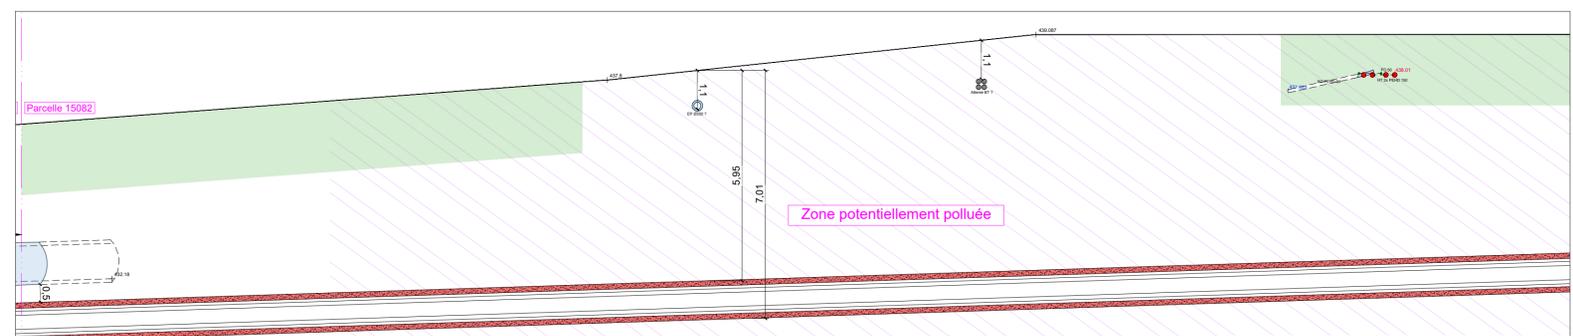


Profil B sur zone potentiellement polluée 1:100

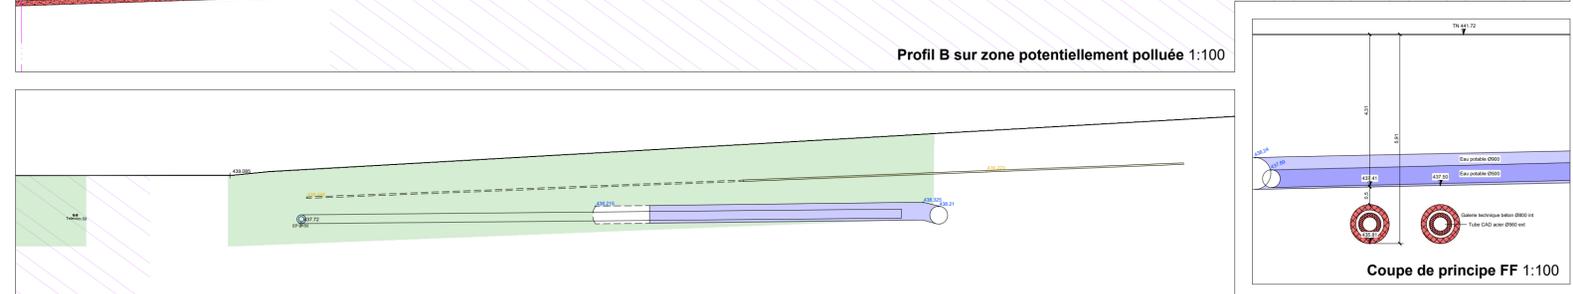


Profil C 1:100

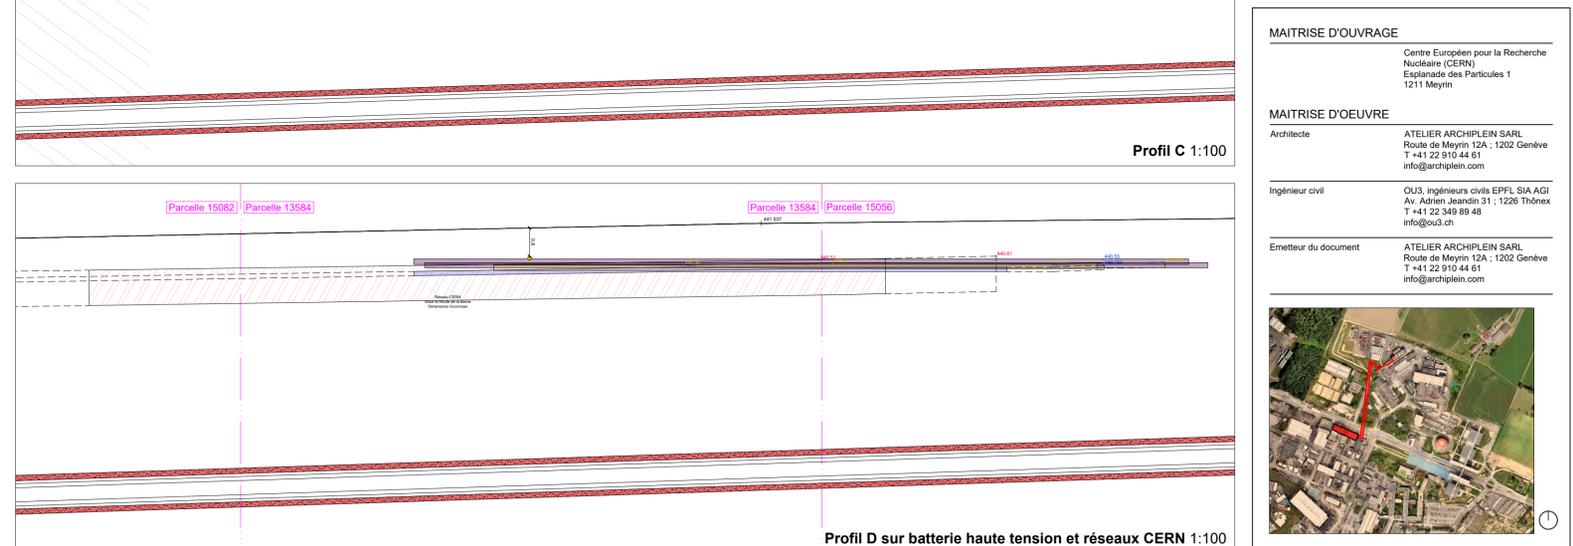

Profil D sur batterie haute tension et réseaux CERN 1:100

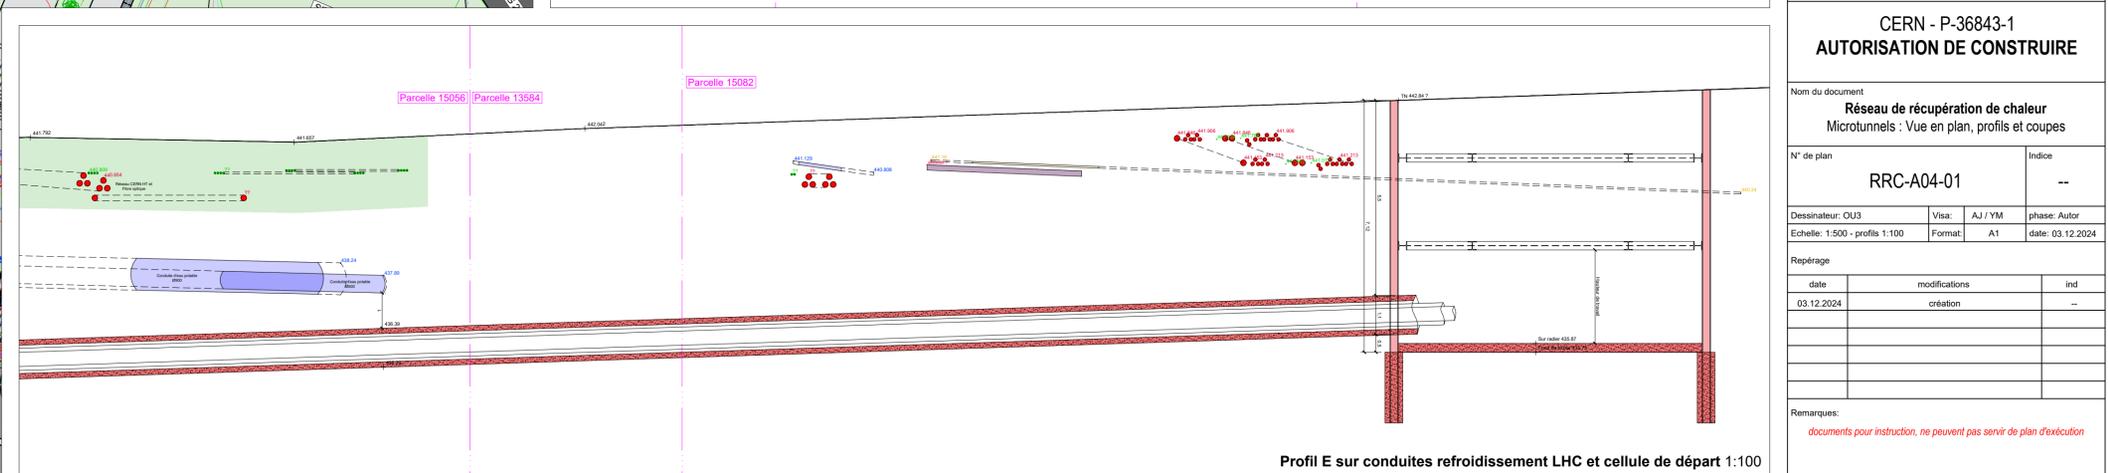

Profil E sur conduites refroidissement LHC et cellule de départ 1:100

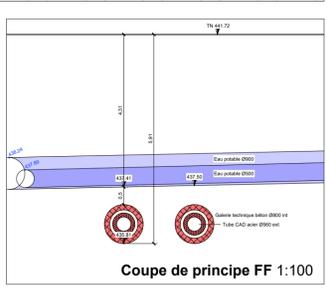


Coupe de principe FF 1:100

MAITRISE D'OUVRAGE
Centre Européen pour la Recherche Nucléaire (CERN)
Esplanade des Particules 1
1211 Meyrin

MAITRISE D'OEUVRE
Architecte: ATELIER ARCHIPLEIN SARL
Route de Meyrin 12A : 1202 Genève
T +41 22 910 44 61
info@archiplain.com

Ingénieur civil: OÜ3, ingénieurs civils EPFL SIA AGI
Av. Adrien Jesandin 31 : 1226 Thônex
T +41 22 349 89 48
info@ou3.ch

Emetteur du document: ATELIER ARCHIPLEIN SARL
Route de Meyrin 12A : 1202 Genève
T +41 22 910 44 61
info@archiplain.com

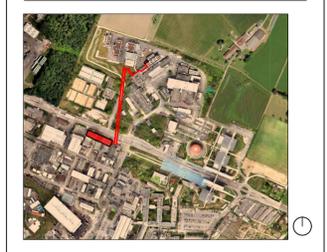

CERN - P-36843-1
AUTORISATION DE CONSTRUIRE

Nom du document: Réseau de récupération de chaleur
Microtunnels : Vue en plan, profils et coupes

N° de plan: RRC-A04-01	Indice: --	
Dessinateur: OÜ3	Visa: AJ / YM	phase: Autor
Echelle: 1:500 - profils 1:100	Format: A1	date: 03.12.2024
Reperage		
date	modifications	ind
03.12.2024	création	--

Remarques:
documents pour instruction, ne peuvent pas servir de plan d'exécution