


Profil B 1:100

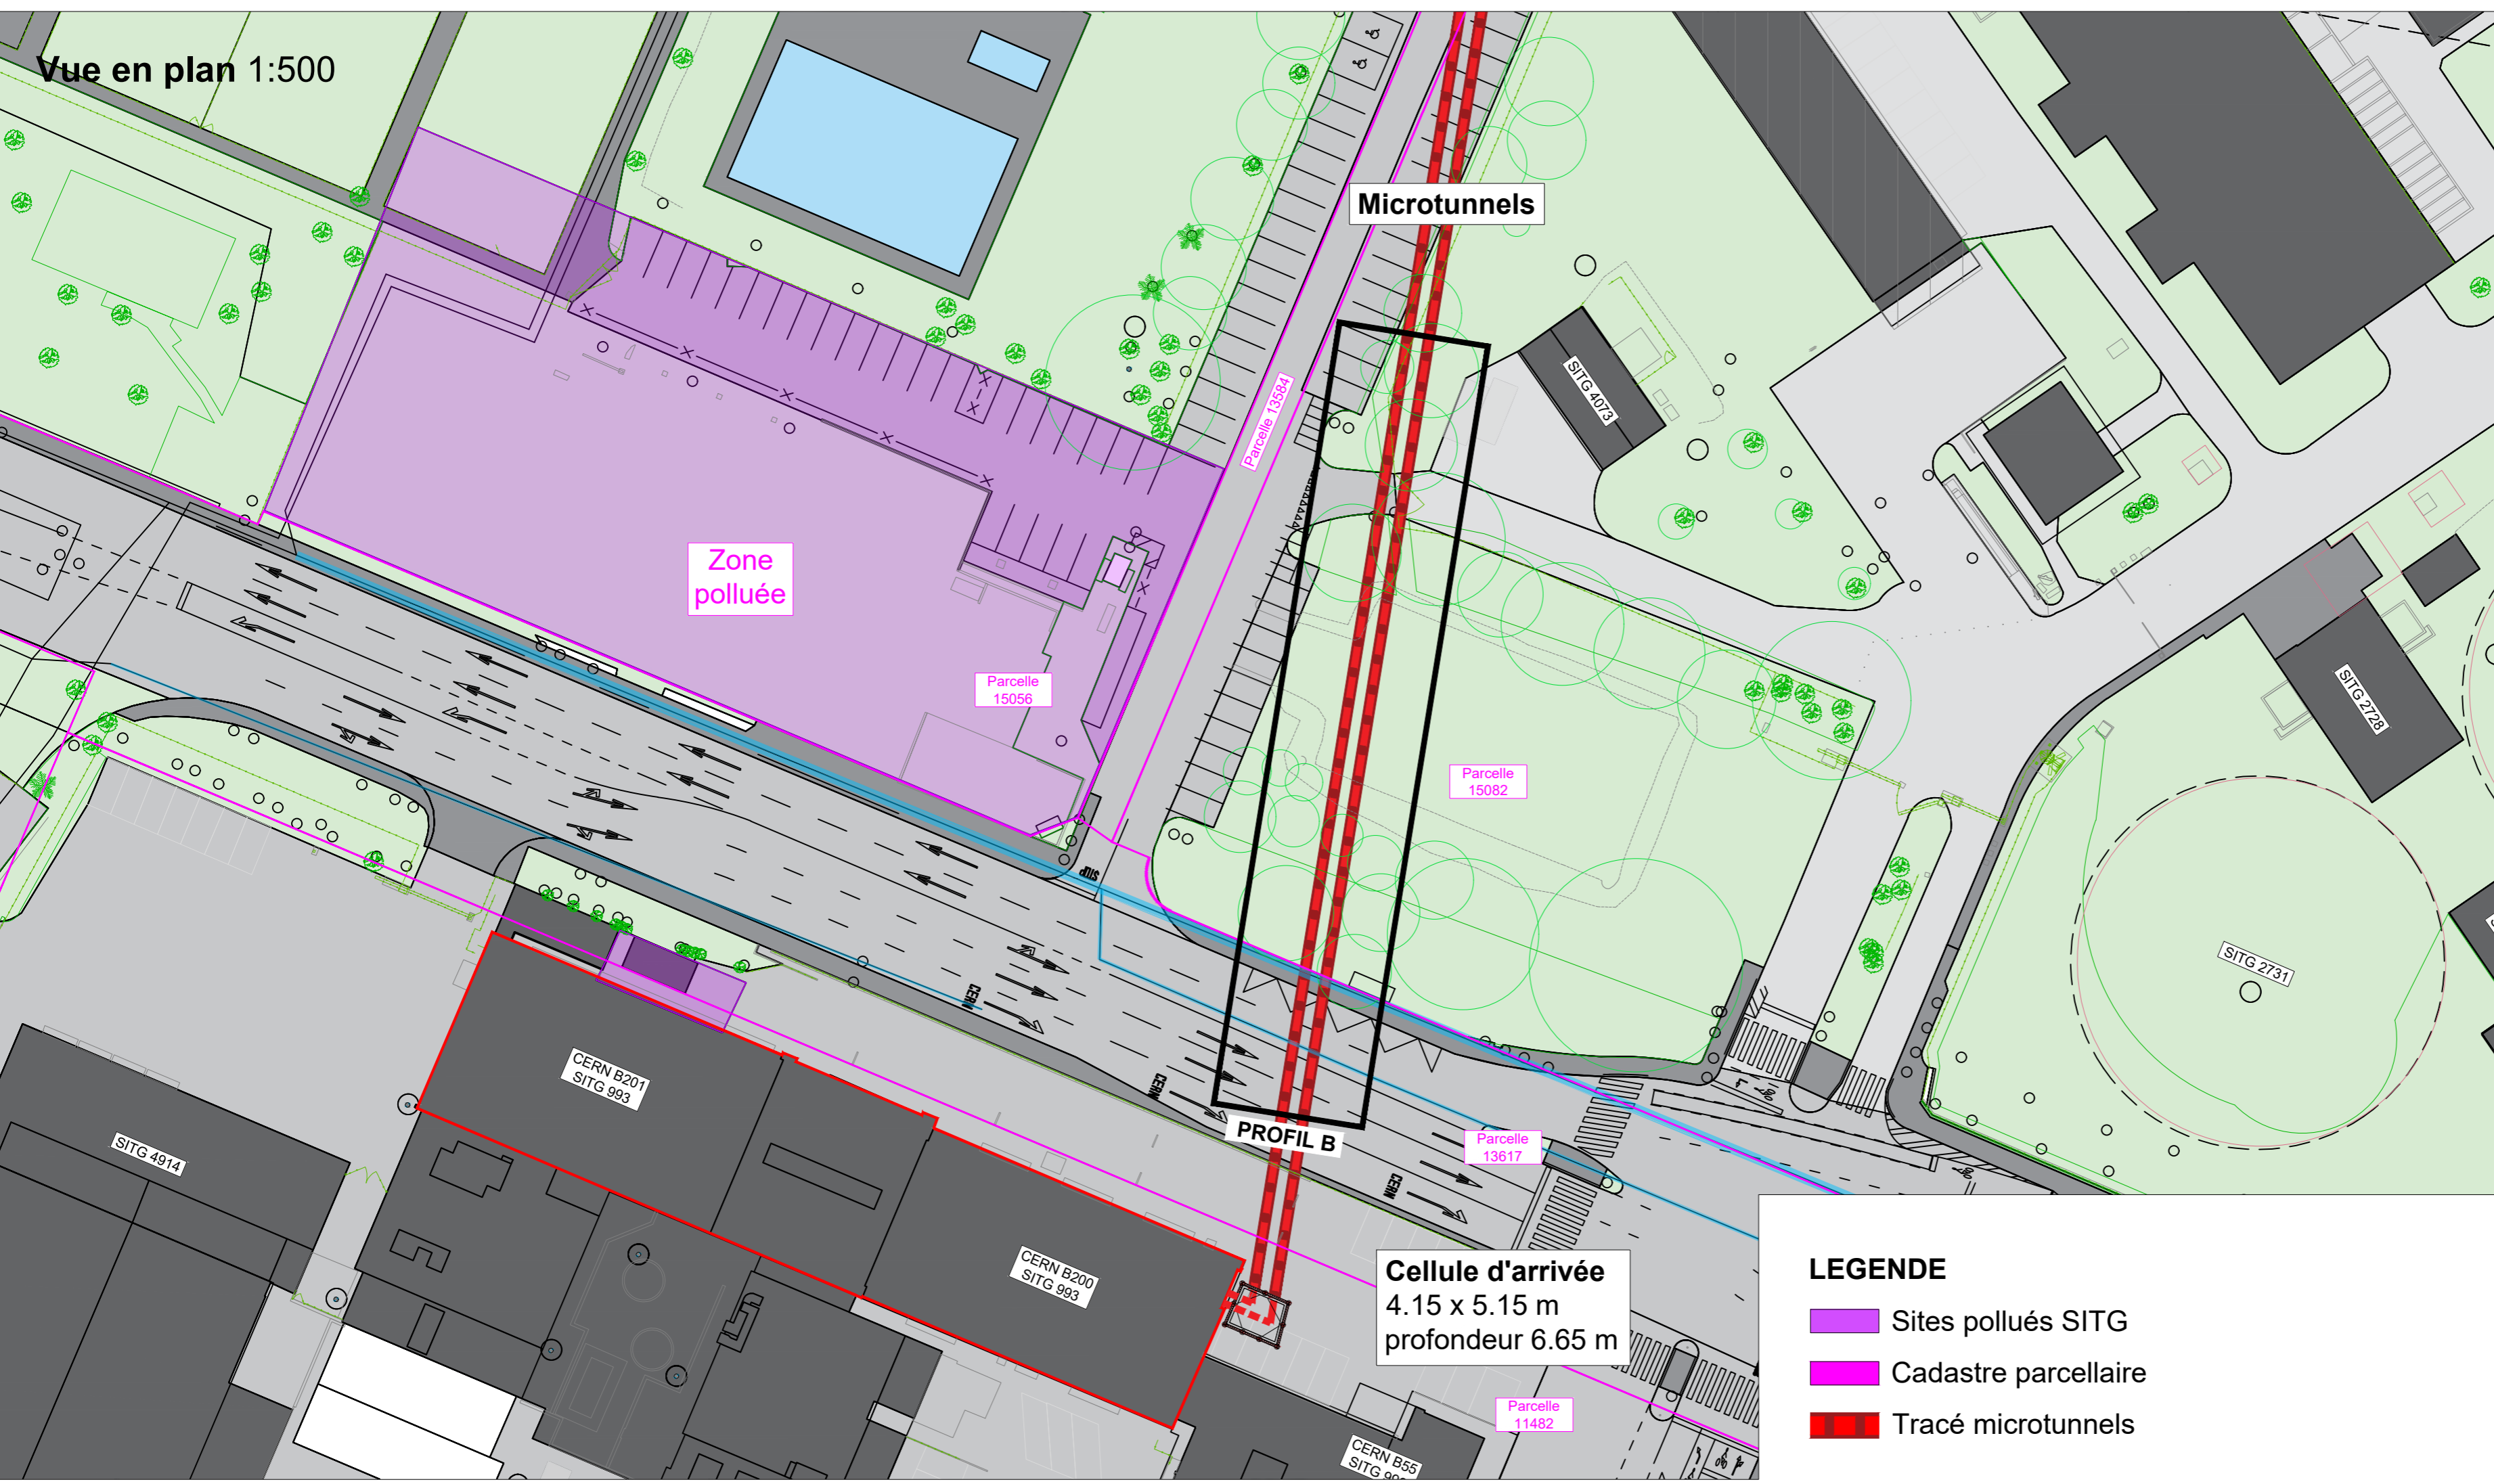

Vue en plan 1:500

- LEGENDE**
- Sites pollués SITG
 - Cadastre parcellaire
 - Tracé microtunnels


MAITRISE D'OUVRAGE
 Centre Européen pour la Recherche Nucléaire (CERN)
 Esplanade des Particules 1
 1211 Meyrin

MAITRISE D'OEUVRE

Architecte: ATELIER ARCHIPLEIN SARL
 Route de Meyrin 12A ; 1202 Genève
 T +41 22 910 44 61
 info@archiplein.com

Ingénieur civil: OU3, ingénieurs civils EPFL SIA AGI
 Av. Adrien Jeandin 31 ; 1226 Thônex
 T +41 22 349 89 48
 info@ou3.ch

Emetteur du document: ATELIER ARCHIPLEIN SARL
 Route de Meyrin 12A ; 1202 Genève
 T +41 22 910 44 61
 info@archiplein.com

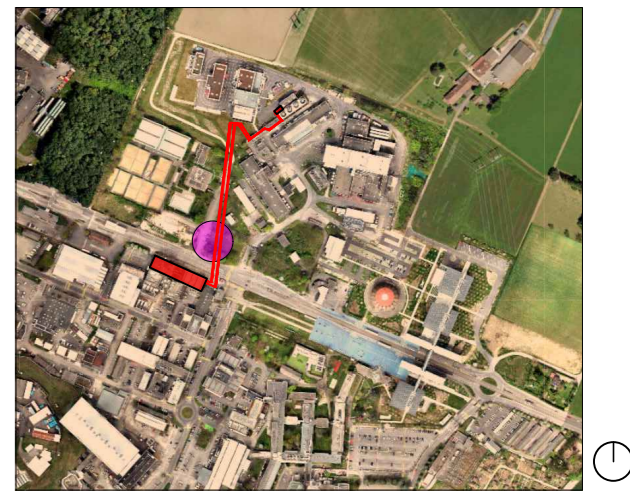

CERN - P-36843-1
AUTORISATION DE CONSTRUIRE

Nom du document: Réseau de récupération de chaleur
 Microtunnels : Profil sur la zone polluée

| | | | |
|------------------------------|---------------|------------------|----|
| N° de plan | RRC-A04-03 | Indice | -- |
| Dessinateur: OU3 | Visa: AJ / YM | phase: Autor | |
| Echelle: 1:100 - Coupes 1:20 | Format: A2 | date: 03.12.2024 | |

Repérage

| date | modifications | ind |
|------------|---------------|-----|
| 03.12.2024 | création | -- |
| | | |
| | | |
| | | |

Remarques:
 documents pour instruction, ne peuvent pas servir de plan d'exécution