


**MAITRISE D'OUVRAGE**  
Centre Européen pour la Recherche Nucléaire (CERN)  
Esplanade des Particules 1  
1211 Meyrin

**MAITRISE D'OEUVRE**

Architecte: ATELIER ARCHIPLÉIN SARL  
Route de Meyrin 12A ; 1202 Genève  
T +41 22 910 44 61  
info@archipléin.com

Ingénieur civil: OÜ3, ingénieurs civils EPFL SIA AGI  
Av. Adrien Jeandin 31 ; 1226 Thônex  
T +41 22 349 89 48  
info@ou3.ch

Emetteur du document: ATELIER ARCHIPLÉIN SARL  
Route de Meyrin 12A ; 1202 Genève  
T +41 22 910 44 61  
info@archipléin.com

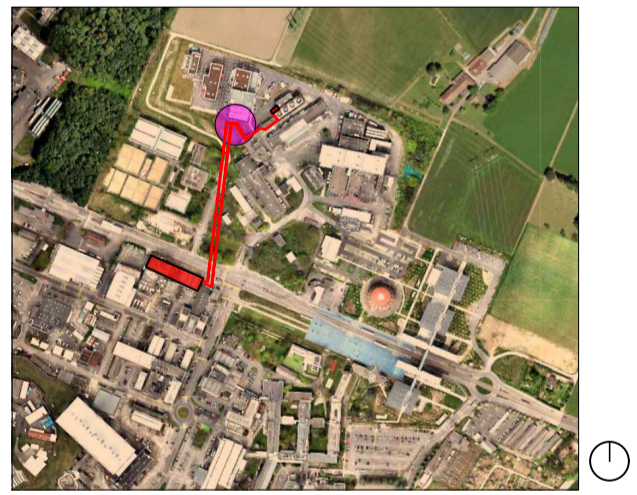

**CERN - P-36843-1**  
**AUTORISATION DE CONSTRUIRE**

Nom du document: Réseau de récupération de chaleur  
Microtunnels : Installations de chantier P1

N° de plan: RRC-A05

Dessinateur: OÜ3  
Echelle: 1:100

Visa: AJ / YM  
Format: A1

phase: Autor  
date: 03.12.2024

Repérage

date	modifications	ind
03.12.2024	création	--

Remarques:  
documents pour instruction, ne peuvent pas servir de plan d'exécution

**LEGENDE**

- Cadastre parcellaire
- Tracé microtunnels