

**Zone en enrobés**  
Manoeuvre véhicules de livraison

**Installations électriques CERN 9117**

**Base-vie**  
- 1 container DT  
- 1 container bureau entreprise  
- 2 containers réfectoire + vestiaire

**Container de stockage**

WC chim.

8,3  
**Portail de chantier**

**Stockage terres excavées**  
pour remblayage de la cellule de départ 50 m<sup>3</sup>

**Piste de chantier**  
sur horizon A enherbé géotextile + grave 30 cm

**Palissade de protection des installations électriques**

**Camion de livraison 2.75 m x 16.00 m**  
entrée à cul

**Parcelle 15082**

**Enceinte du chantier 615 m<sup>2</sup>**  
Clôtures type Mûba, hauteur 2.00 m  
Pose sur terrain meuble

**Stockage tubes 40 m**

**Grue pour manutention**  
des tubes béton et CAD

**Plaques de répartition**  
au droit du réseau haute tension

**Bennes de stockage étanches**  
8 m<sup>3</sup> 8 m<sup>3</sup> 8 m<sup>3</sup> 8 m<sup>3</sup>

**Autre**

**Groupe hydraulique**

**Cellule de départ**

**Microtunnelier et banc de poussée**

**Fouille ouverte**  
pour conduites enterrées

**Container de commande**

**Microtunnels**

**Installations liées au microtunnelier 120 m<sup>2</sup>**  
Systèmes d'extraction et de séparation des boues, groupe hydraulique, poste de commande, ...

**Stockage terres excavées**  
pour remblayage de la cellule de départ 65 m<sup>3</sup>

**Chemin de la Berne**  
Zone piétonne

**Parcelle 13584**


**LEGENDE**  
- Cadastre parcellaire  
- Tracé microtunnels

**MAITRISE D'OUVRAGE**  
Centre Européen pour la Recherche Nucléaire (CERN)  
Esplanade des Particules 1  
1211 Meyrin

**MAITRISE D'OEUVRE**  
Architecte: ATELIER ARCHIPLÉIN SARL  
Route de Meyrin 12A ; 1202 Genève  
T +41 22 910 44 61  
info@archipléin.com

Ingénieur civil: OÜ3, ingénieurs civils EPFL SIA AGI  
Av. Adrien Jeandin 31 ; 1226 Thônex  
T +41 22 349 89 48  
info@ou3.ch

Emetteur du document: ATELIER ARCHIPLÉIN SARL  
Route de Meyrin 12A ; 1202 Genève  
T +41 22 910 44 61  
info@archipléin.com

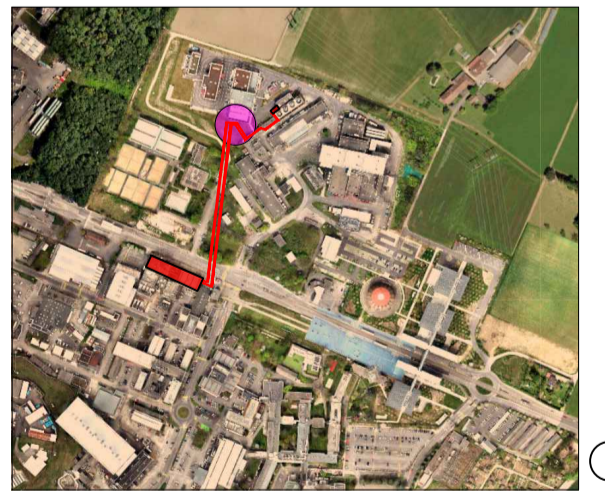

**CERN - P-36843-1**  
**AUTORISATION DE CONSTRUIRE**

Nom du document: **Réseau de récupération de chaleur**  
Microtunnels : Installations de chantier P1

N° de plan: **RRC-A05-01** Indice: --

Dessinateur: OÜ3    Visa: AJ / YM    phase: Autor  
Echelle: 1:100    Format: A1    date: 03.12.2024

date	modifications	ind
03.12.2024	création	--

Remarques:  
*documents pour instruction, ne peuvent pas servir de plan d'exécution*