


COUPES ET GABARITS

Canton : GENEVE
Commune : MEYRIN
Plan(s) : 7, 23
Immeuble(s) : 15082, dp13584, 15056, DP13617, 11482, DDP4156
Echelle : 1:250

Coupe E-E

Gabarit utilisé: ZONE 3 -
distance sur Cour
 $D \geq (H - 3m) * 3/5 \geq 6m$

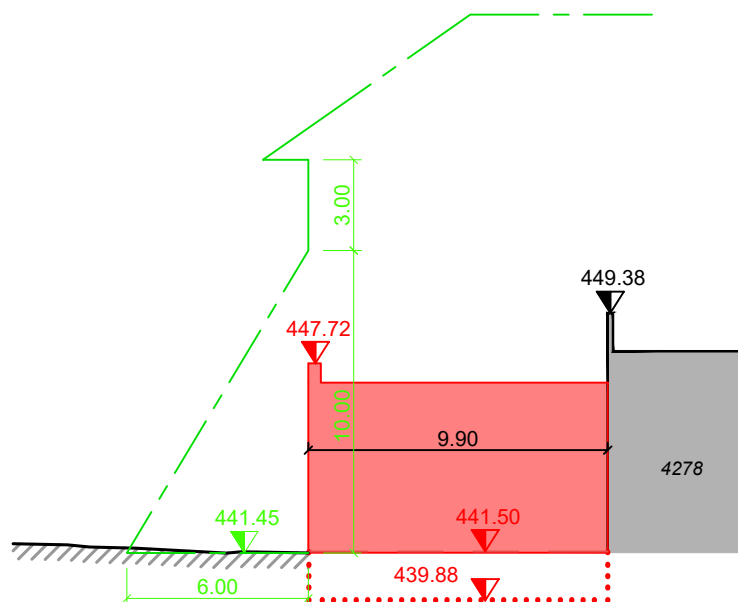

Horizon = 430.00m



hkd géomatique

Henry Kohler Dunant
ingénieurs EPFL-SIA et géomètres brevetés
ch. de l'Echo 3 CH-1213 Onex
tél + 41 22 879 88 79 fax + 41 22 879 88 78
geneve@hkd-geomatique.com

PROVISOIRE

Dossier No. PR24-0545.003 Etabli, le 27.11.2024 / ATR

\\HKDv231\hkd onex\PRODUCTION\Affaires\2024\PR24-0545\PR24-0545autor\PR24-0545autor-aut\PR24-0545autor-1-20241119.dwg - 20242711