


Vue en plan générale

Sc. 1 : 100

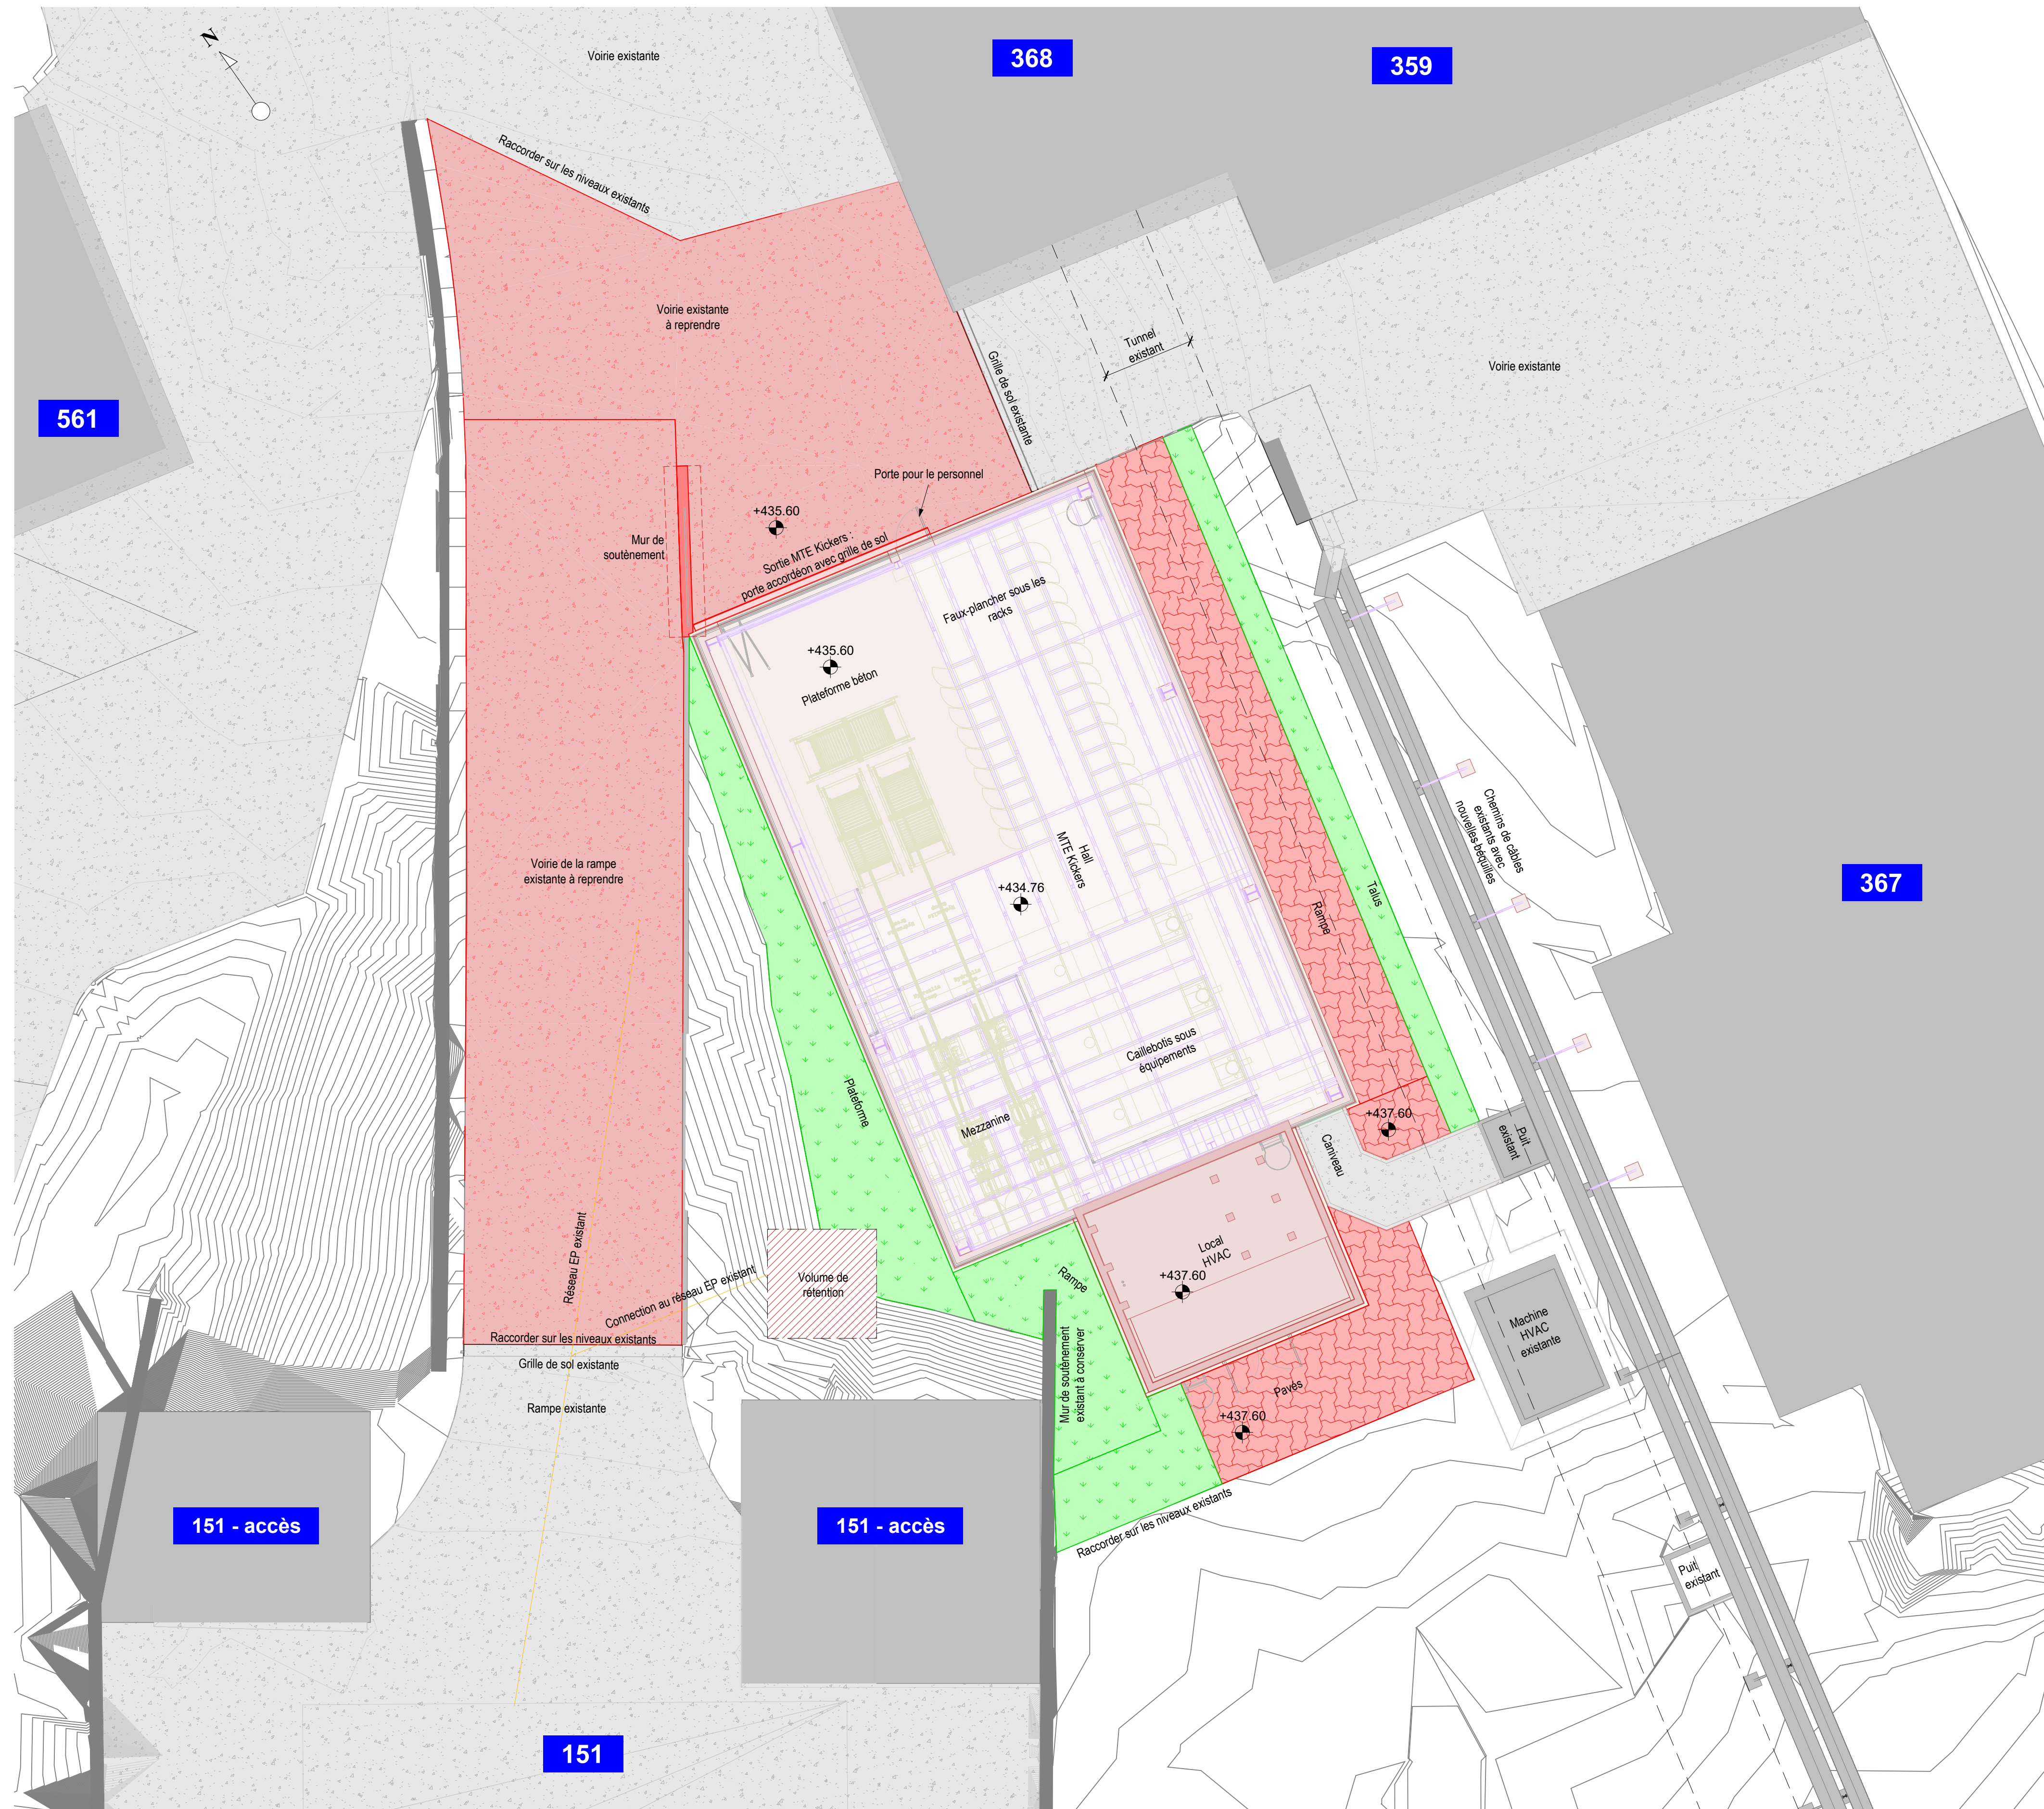

Liste de plans à consulter					Légende	
3001	Situation générale du projet				MTE Kickers : voir plans 3004-3005-3006-3013	
3002	Travaux préparatoires et démolition				Caniveau : voir plan 3007	
3003	Installations de chantier				Aménagements extérieurs : voir plan 3008	
3004	Pieux, fondations et murs béton MTE Kickers				Voiie existante	
3005	Local béton					
3006	Charpente métallique principale					
3007	Caniveau technique béton					
3008	Aménagements extérieurs					
3009	Charpente métallique secondaire plancher et mezzanine					
3010	Charpente métallique secondaire façades et toiture					
3011	Terrassement					
3012	Canalisations					
3013	Façades MTE Kickers					

Rev.	Date	Drawn by	Checked by	Approved by	Notes
B	18.11.2022	CTR	CHA	GCO	Modifications selon mise à jour détail ASS du 17.11.2022
A	10.11.2022	CTR	CHA	GCO	Modifications selon remarques CERN du 27.10.2022
-	07.10.2022	CTR	CHA	GCO	Phase 41 - Appel d'offres

CERN EUROPEAN ORGANIZATION FOR NUCLEAR RESEARCH
European Laboratory for Particle Physics

B - TENDER

0369 - MTE KICKERS
PLAN DE STRUCTURE
SITUATION GENERALE PROJET
VUE EN PLAN
A - GENERAL ARRANGEMENTS

BUREAU D'INGENIEUR CIVIL

sd ingénierie
sd ingénierie genève sa
Chemin du Gué 99
1213 Petit-Lancy
022 338 30 60

SCALE: Comme indiqué
INTERNAL COMPANY NUMBER: 127099-400

OFFICIAL DRAWING --- - SDI 1 0369 3001 1 B