



Coupe A-A

Sc. 1 : 50

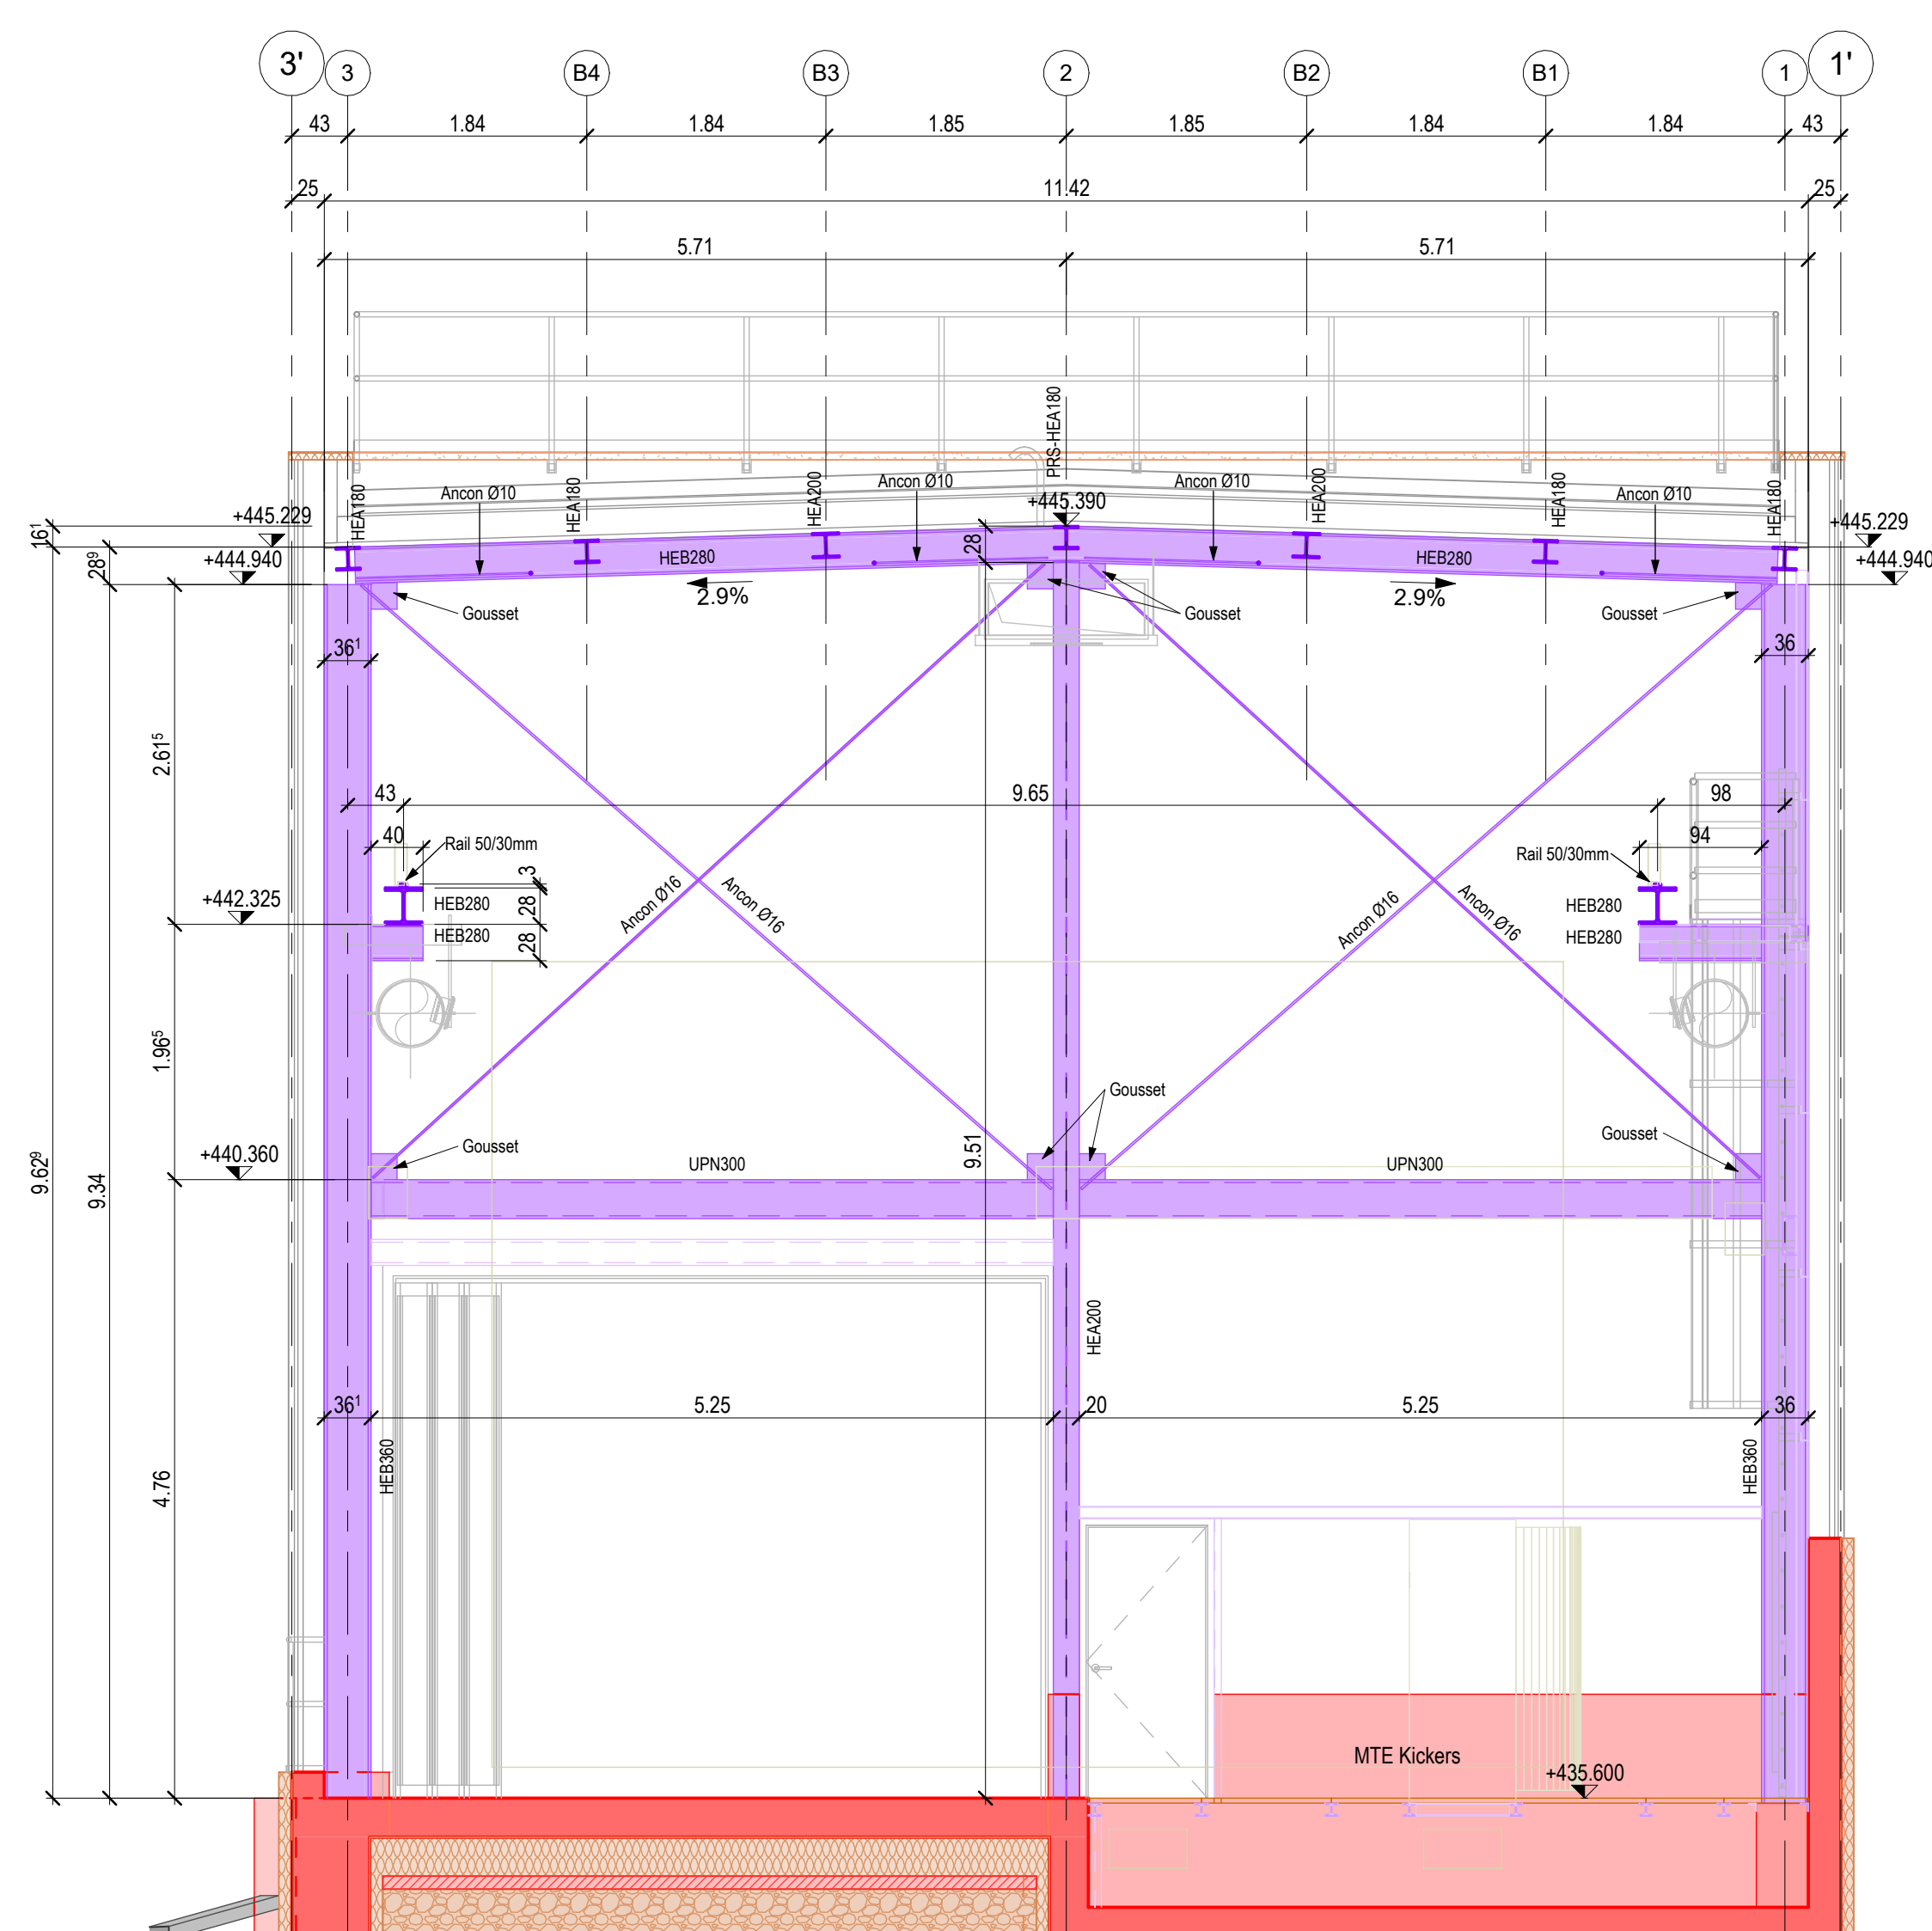


Coupe D-D

Sc. 1 : 50

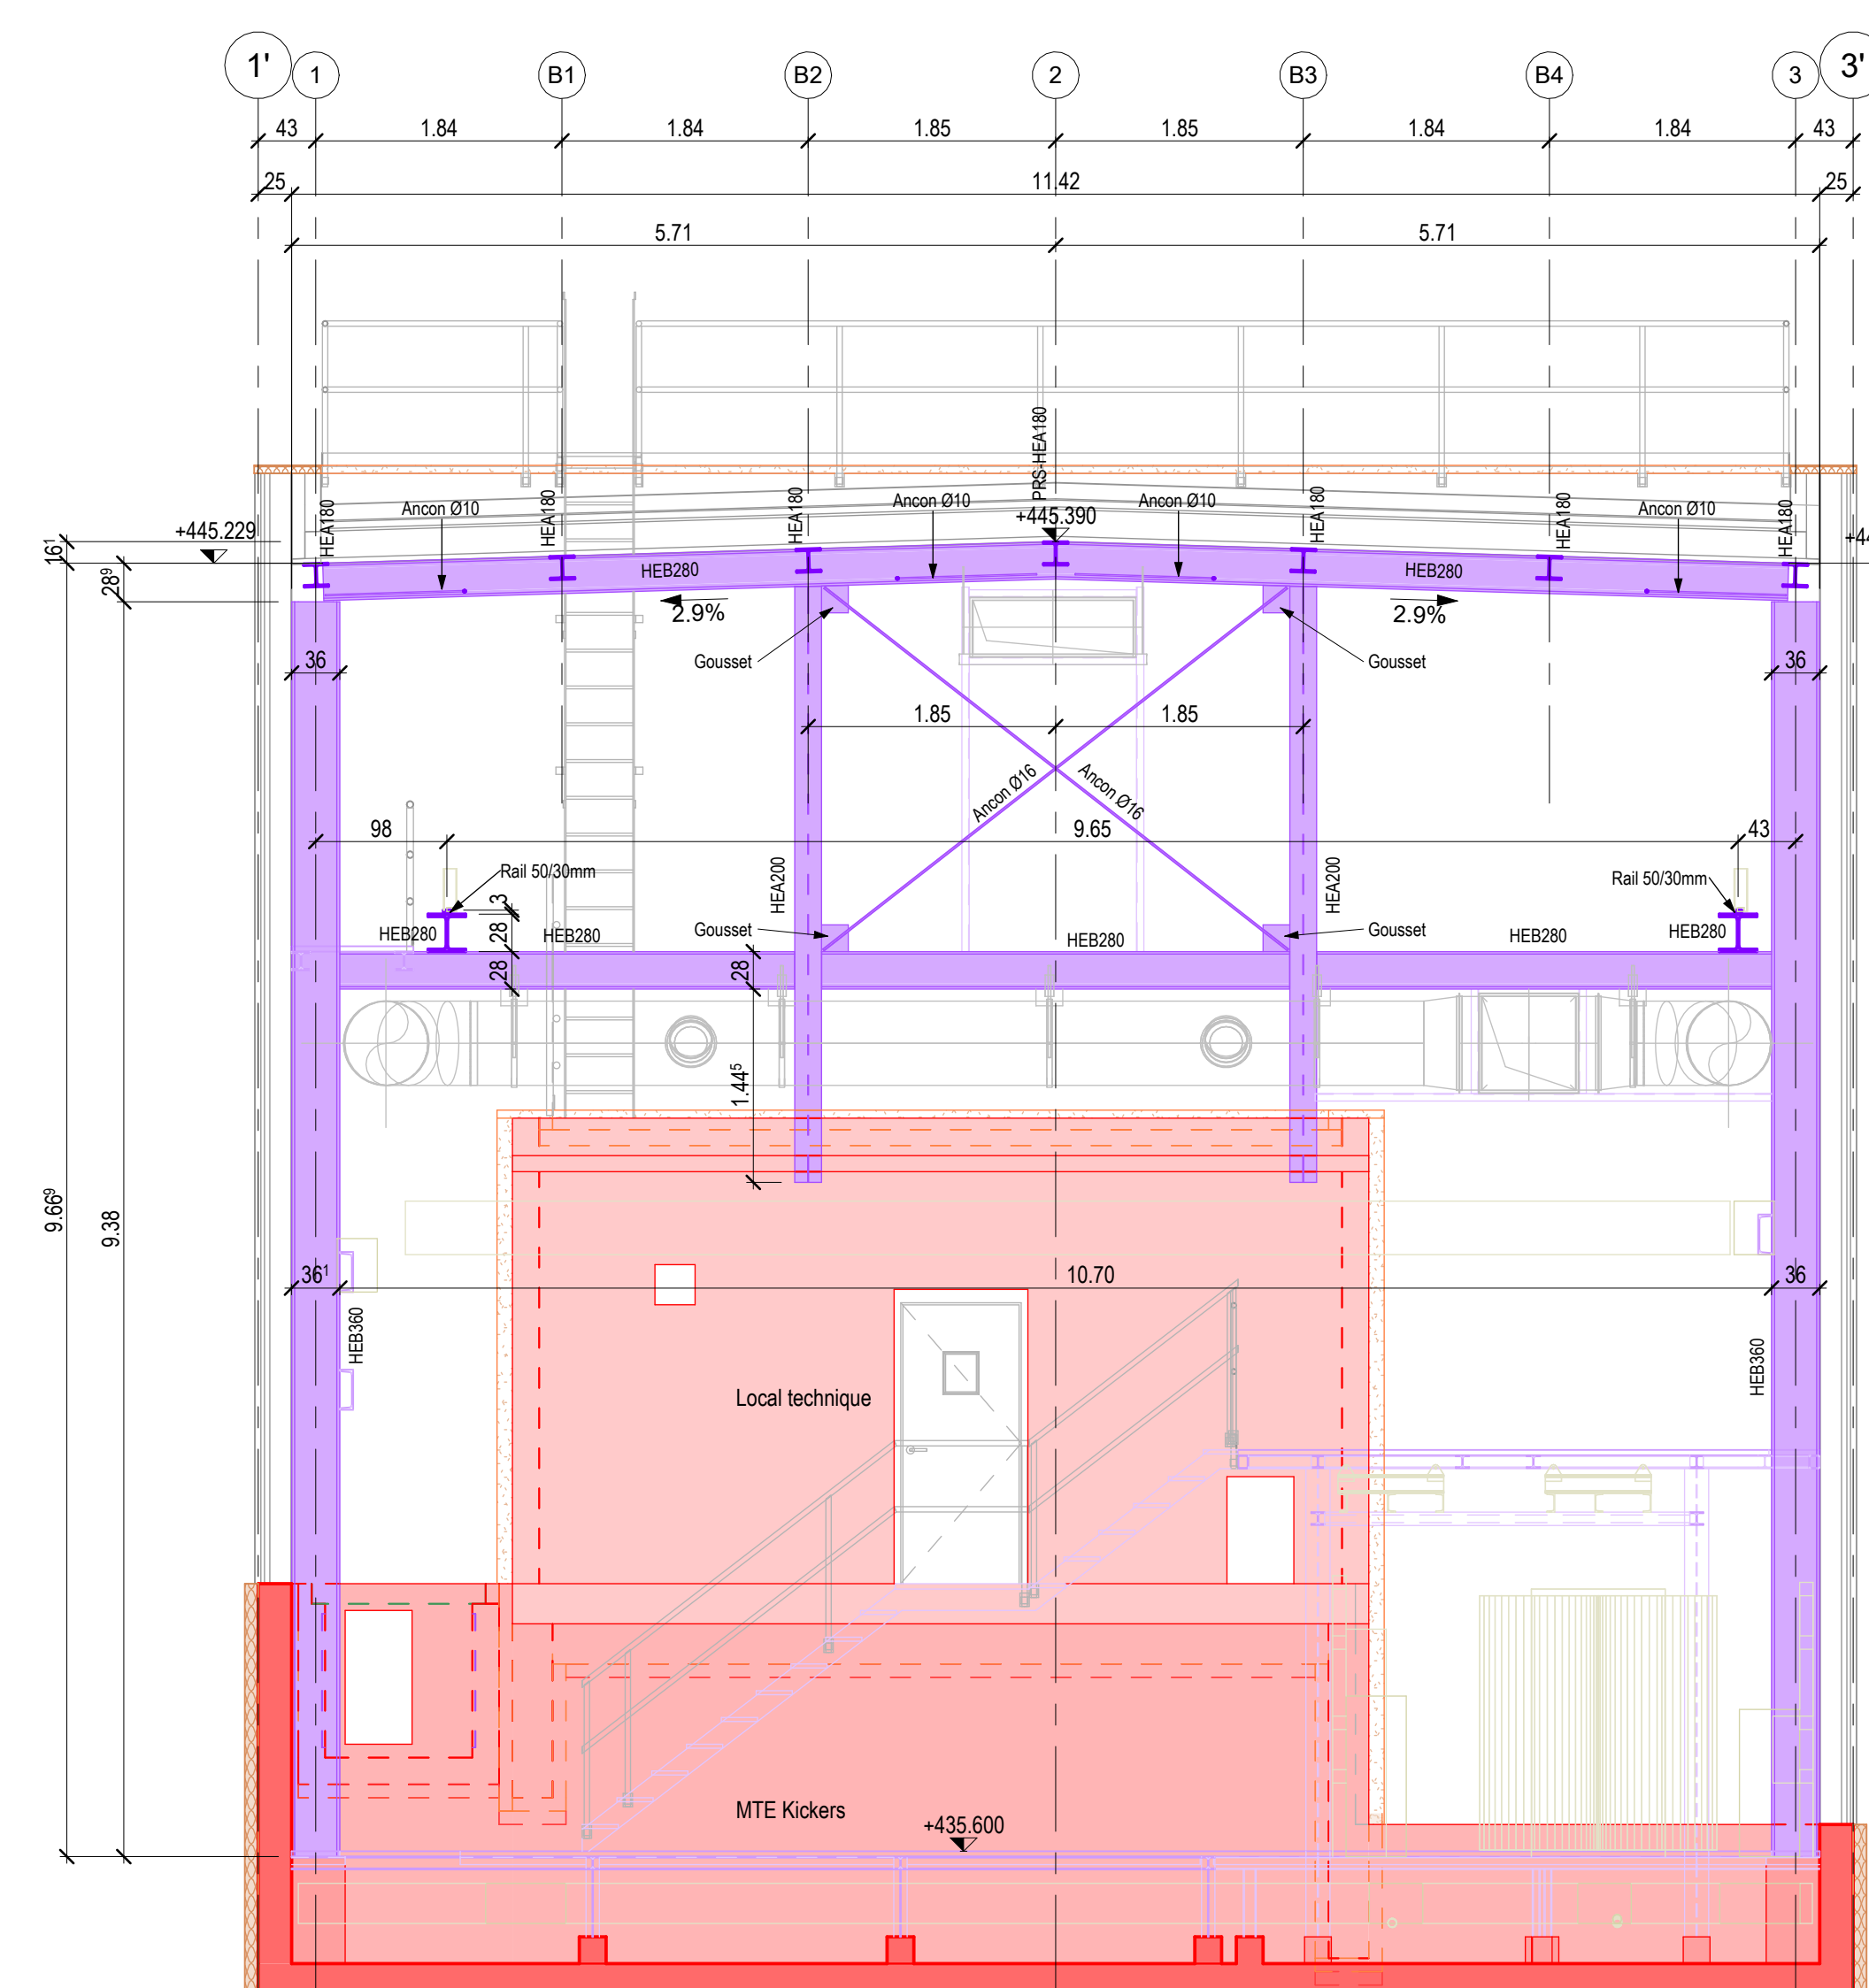


Coupe 1-1

Sc. 1 : 50

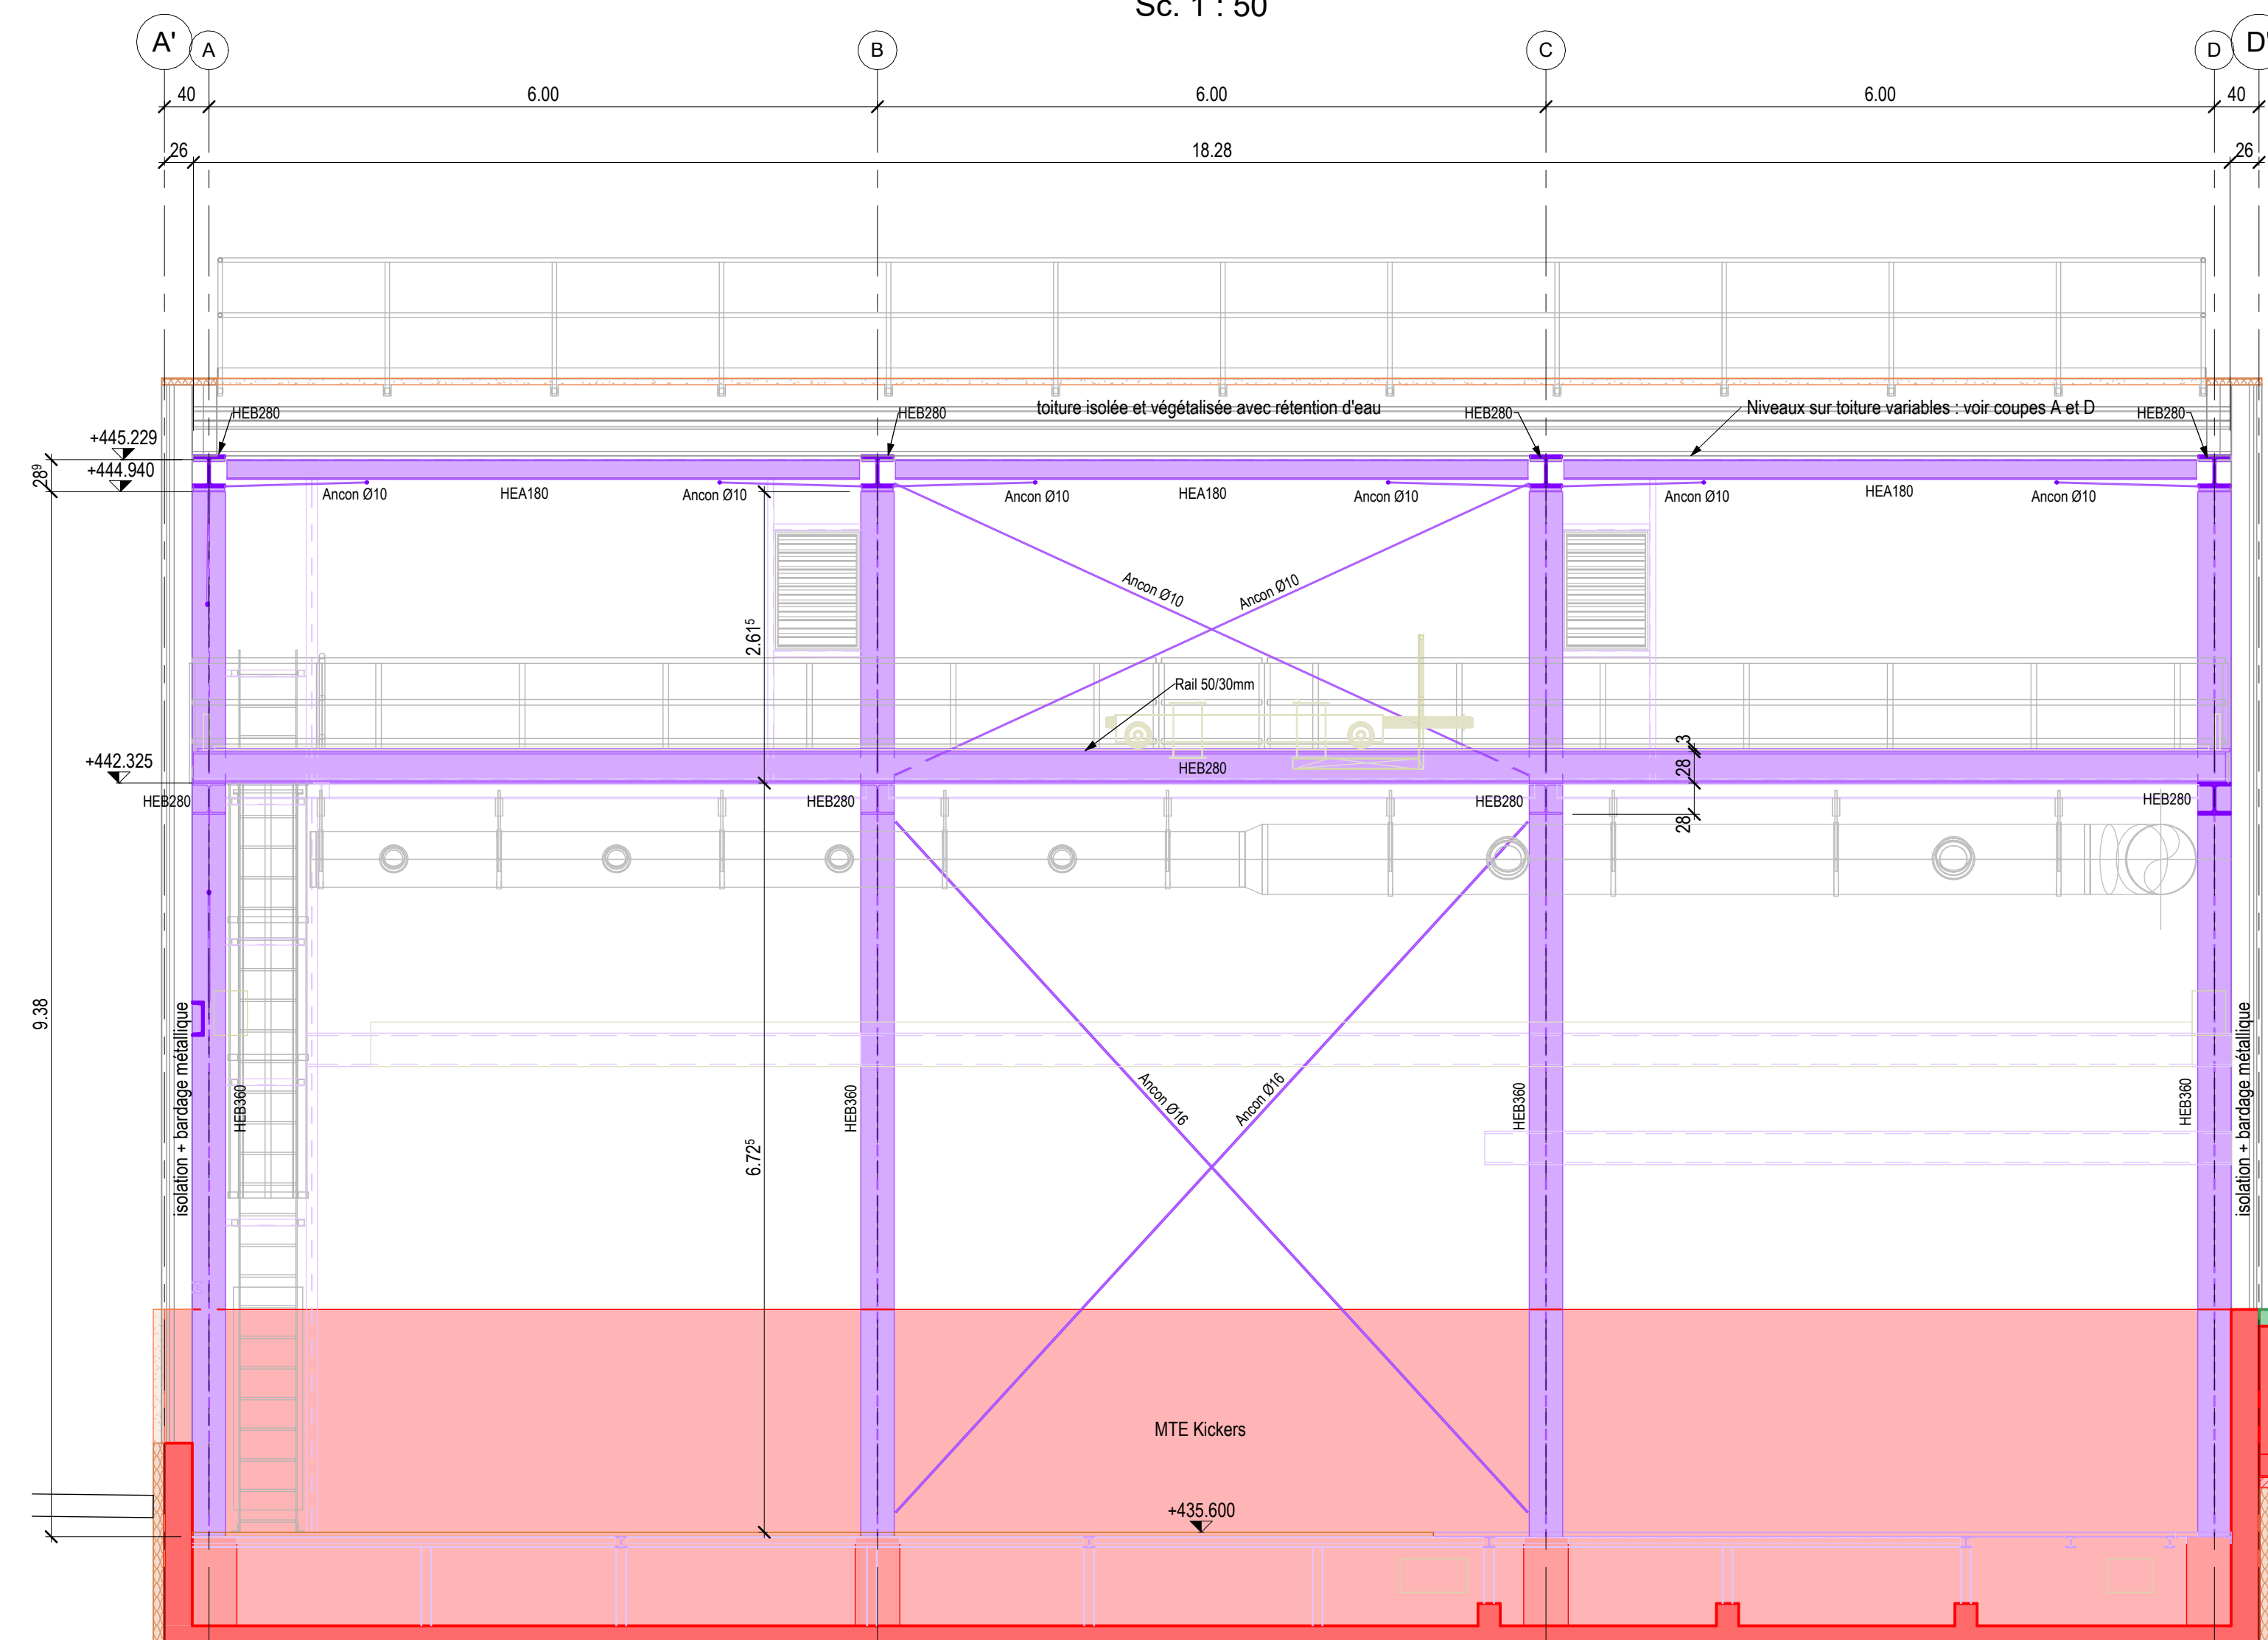

Coupe 3-3

Sc. 1 : 50

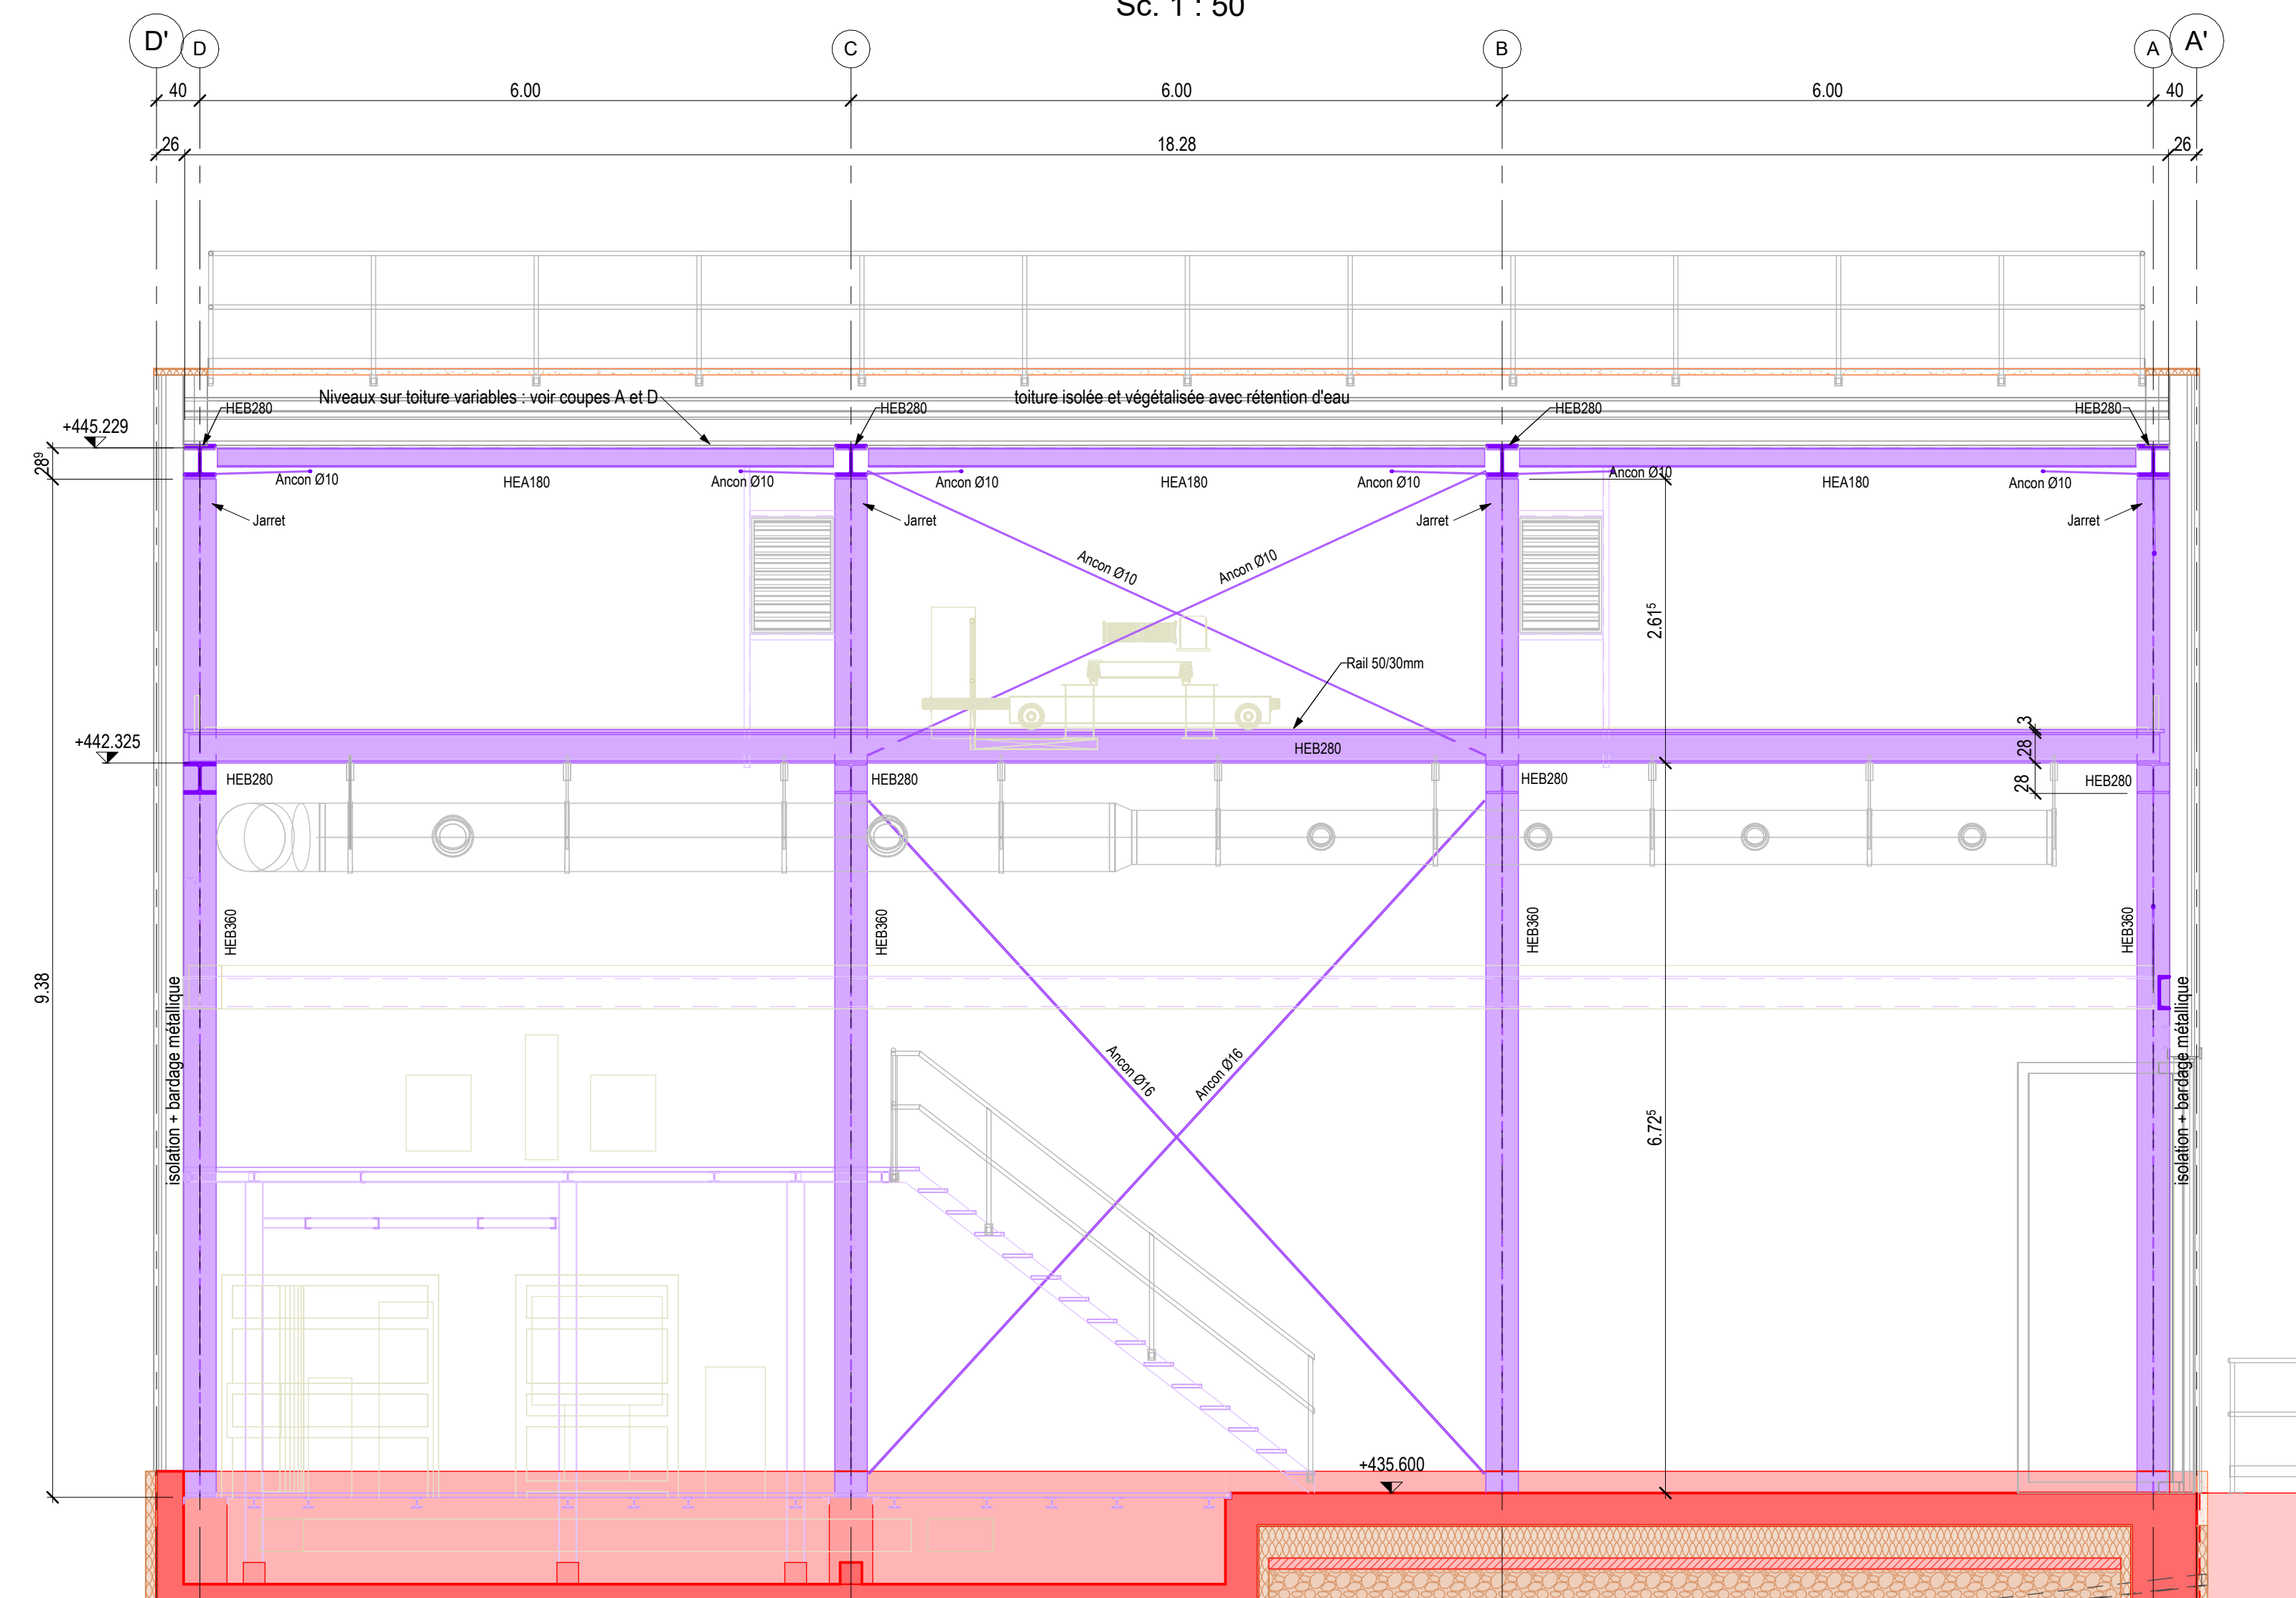

Liste de plans à consulter

Code	Description	Code	Description	Code	Description
3001	Situation générale du projet	3002	Traavaux préparatoires et démolition	3003	Installations de chantier
3004	Fieux, fondations et murs béton MTE Kickers	3005	Local béton	3006	Charpente métallique principale
3007	Carreaux technique béton	3008	Aménagements extérieurs	3009	Charpente métallique secondaire plancher et mezzanine
3010	Charpente métallique secondaire façades et toiture	3011	Terrassement	3012	Canalisations
3013	Façades MTE Kickers				

Légende

Code	Description	Code	Description
3001	Béton existant	3002	Béton projet
3003	Béton projet préfabriqué	3004	Charpente métallique projet principal
3005	Charpente métallique projet secondaire	3006	Isolation - sous dalle 10 à 30cm, périmétrique, local et toiture
3007	Grave	3008	Isolation - voir carnet de détail architecte

Nota

Code	Description
3001	Qualité de l'acier : S355J0

EUROPEAN ORGANIZATION FOR NUCLEAR RESEARCH  
European Laboratory for Particle Physics

B - TENDER  
0369 - MTE KICKERS  
PLAN DE STRUCTURE  
CHARPENTE METALLIQUE PRINCIPALE  
VUE EN PLAN ET COUPES  
G - STEELWORK

BUREAU D'INGENIEUR CIVIL  
sd ingénierie génère sa  
Chemin du Gué 99  
1213 Petit-Lancy  
022 338 30 60

SCALE: 1 : 50  
INTERNAL COMPANY NUMBER: 127099-400  
OFFICIAL DRAWING: SDI 1 0369 3006 0 B