



# Aménagements extérieurs

Sc. 1 : 100

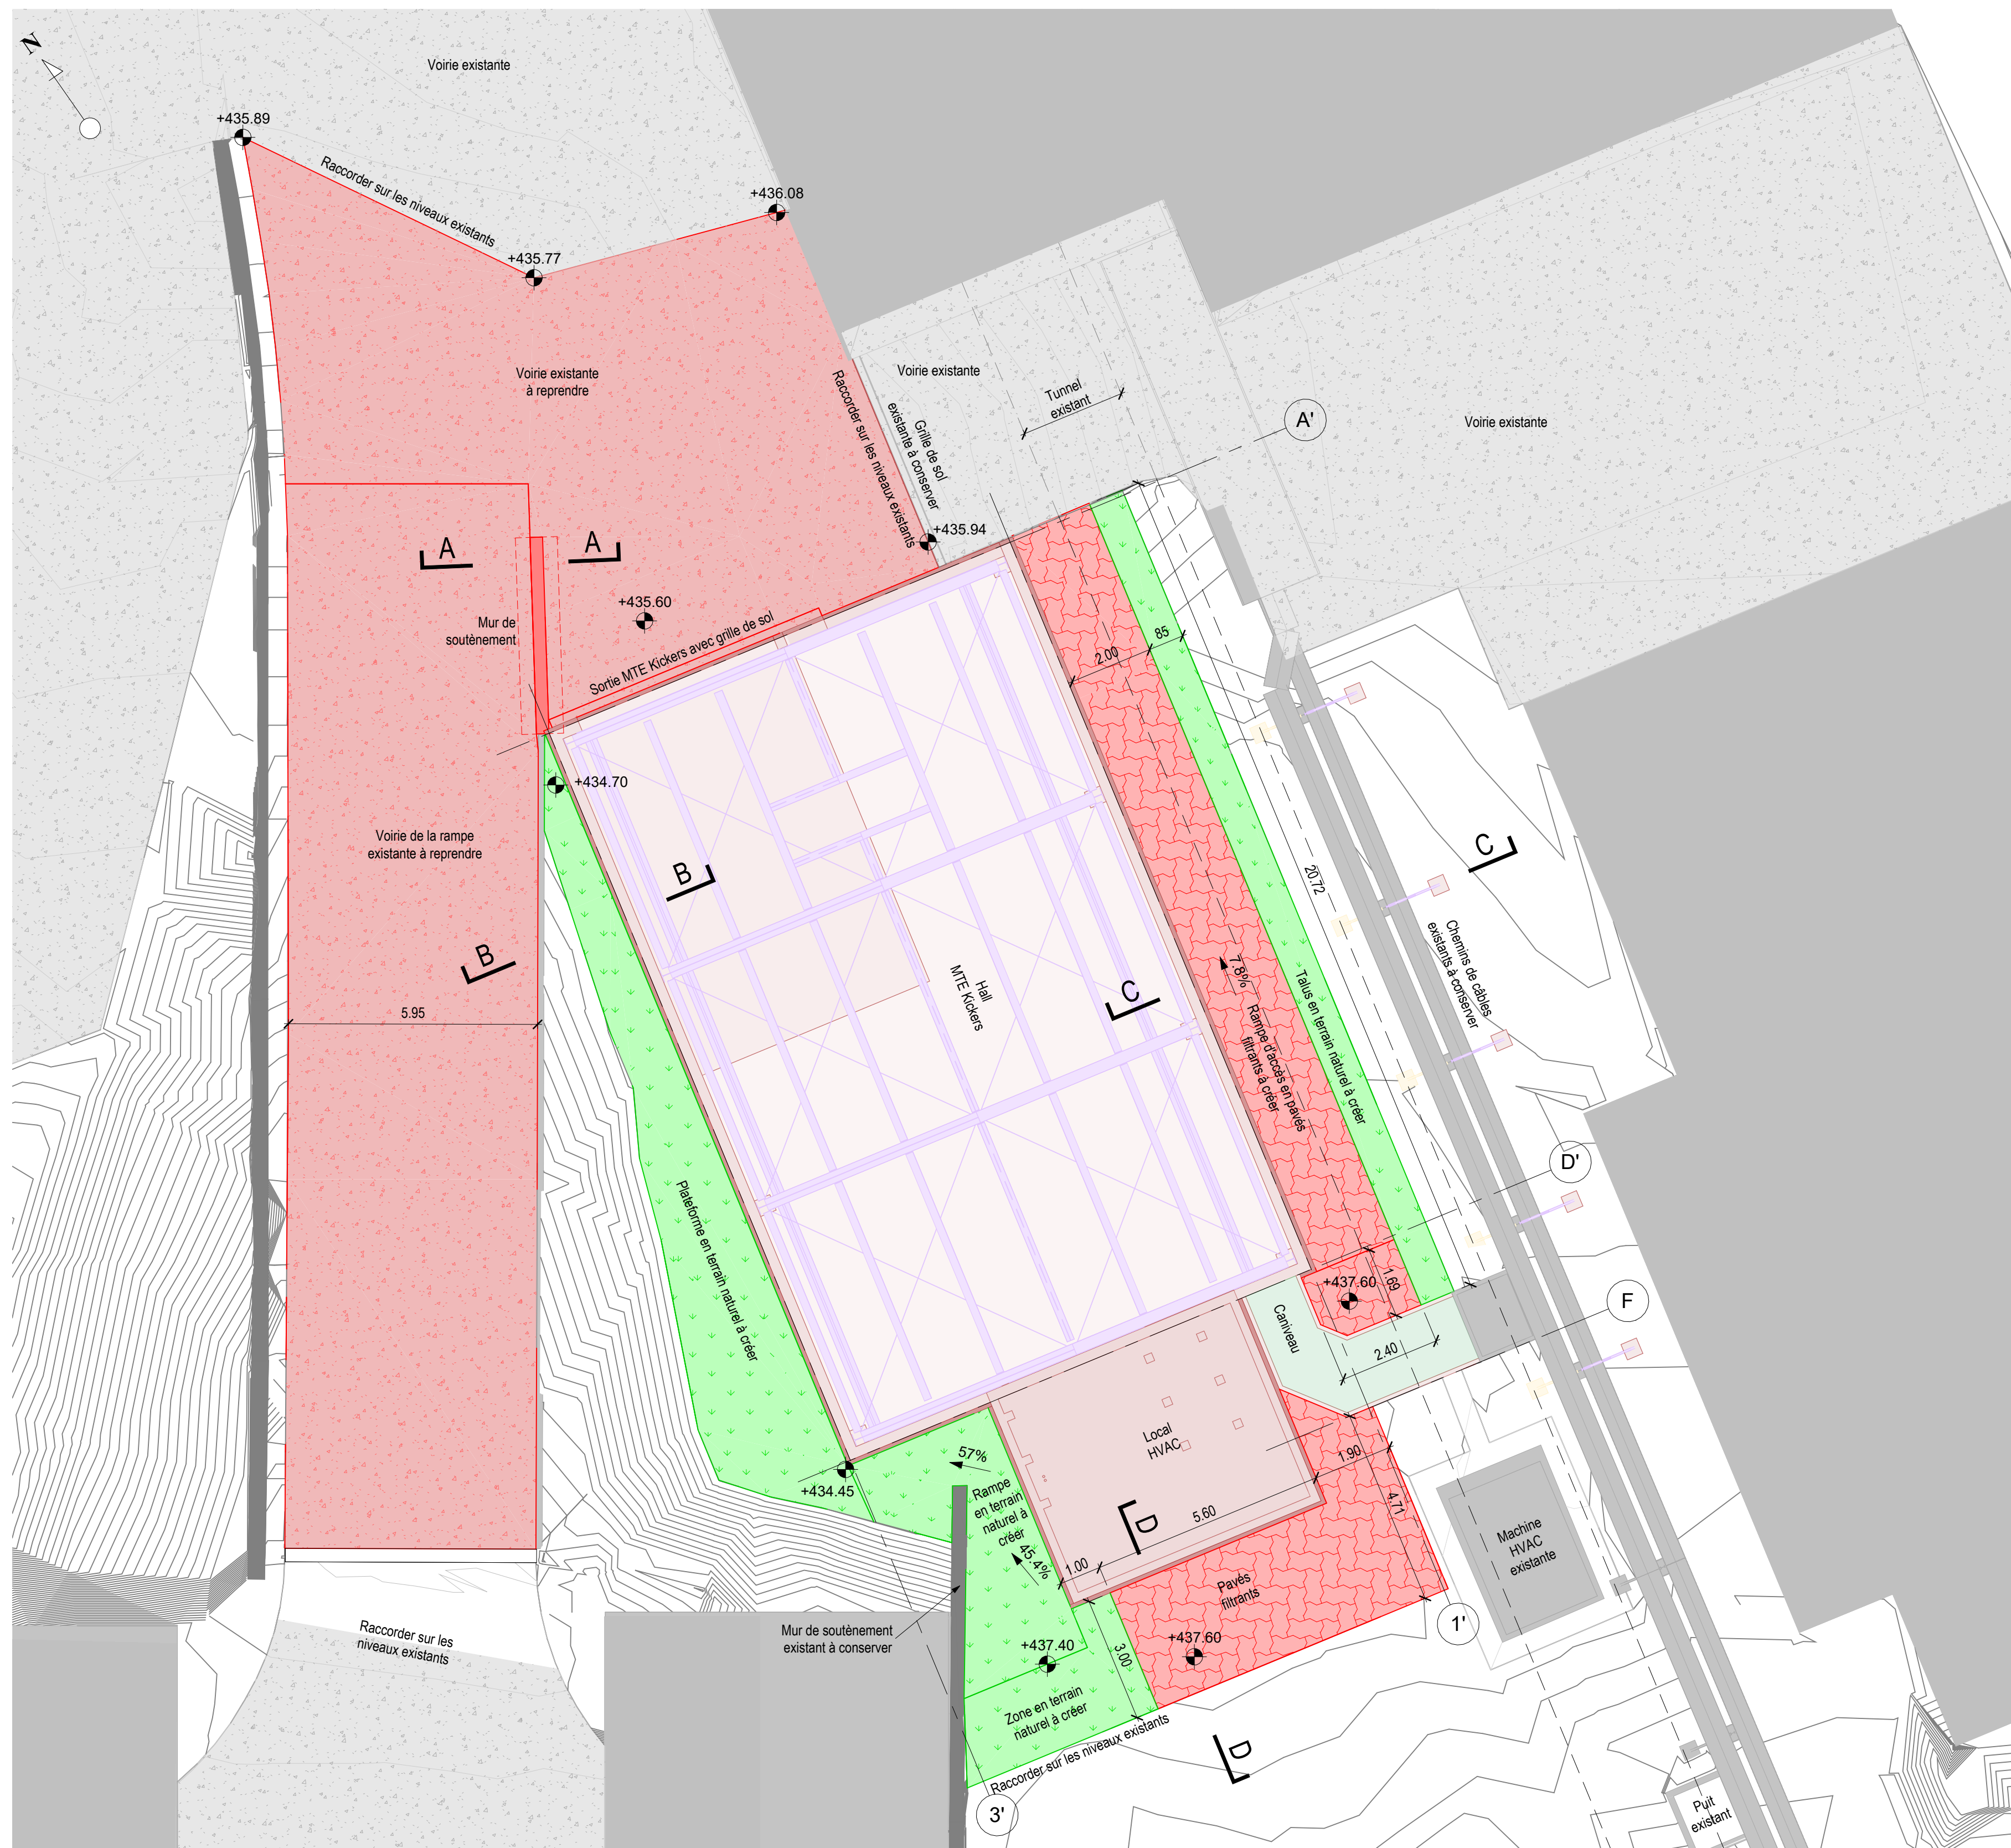


## Coupe C-C

Sc. 1 : 50

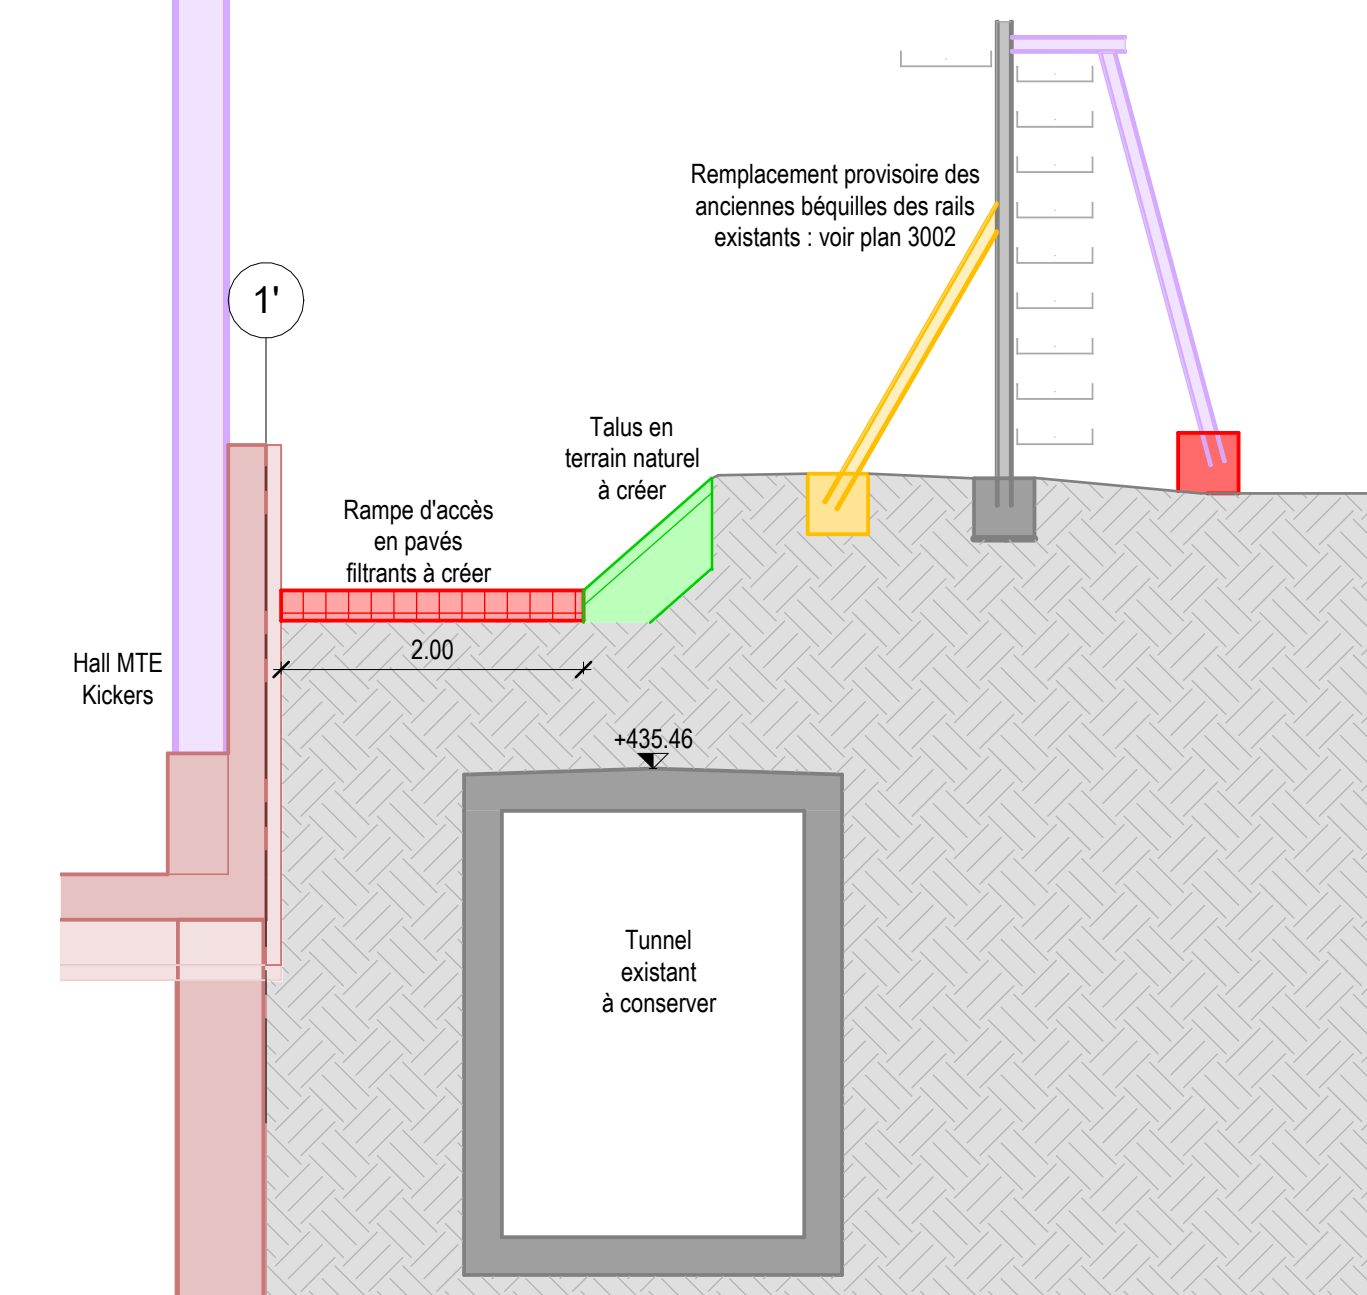


## Coupe A-A

Sc. 1 : 50

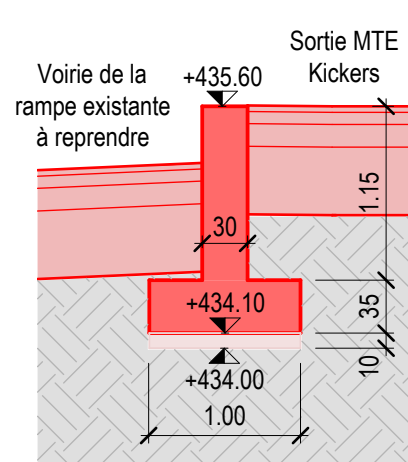


## Coupe B-B

Sc. 1 : 50

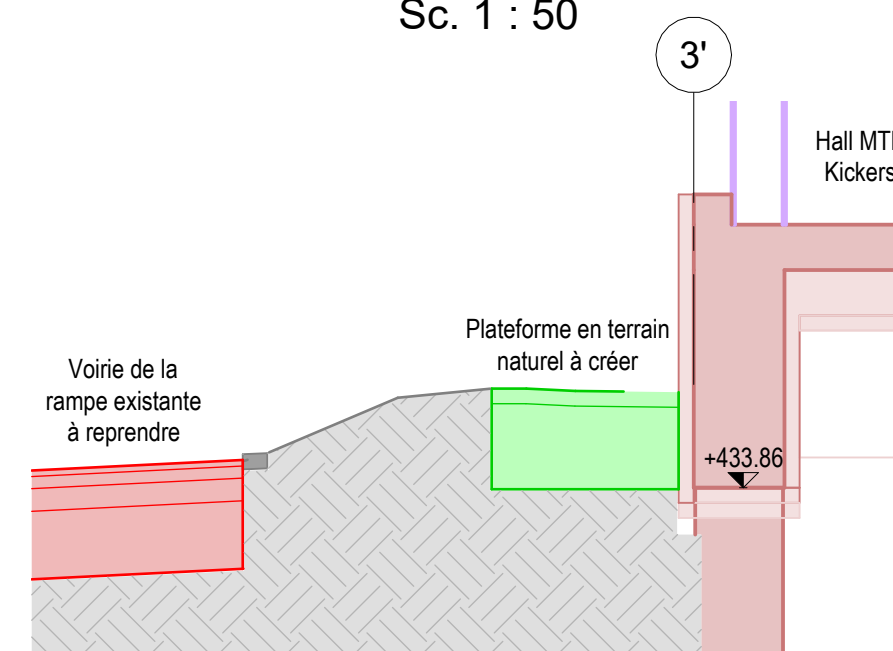

## Coupe D-D

Sc. 1 : 50

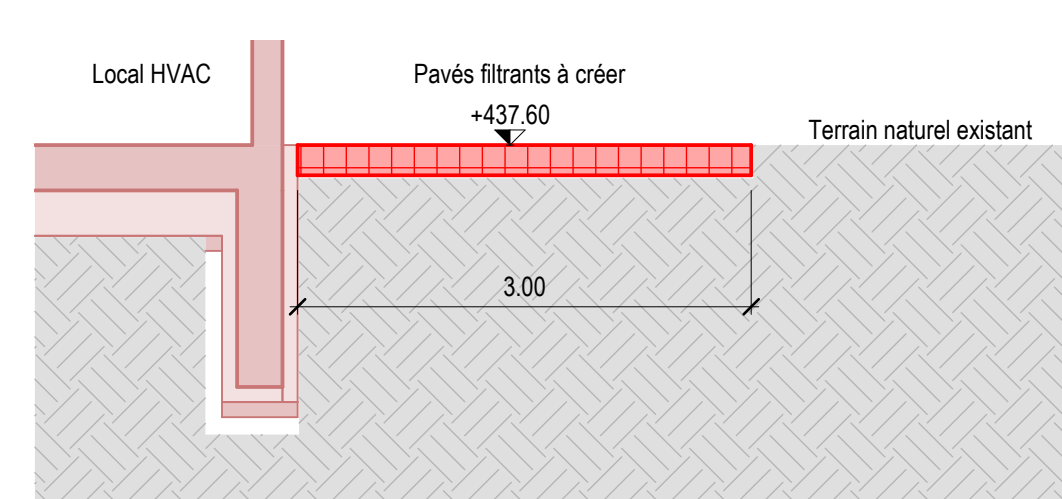

### Liste de plans à consulter

- 3001 - Situation générale du projet
- 3002 - Travaux préparatoires et démolition
- 3003 - Installations de chantier
- 3004 - Pieux, fondations et murs béton MTE Kickers
- 3005 - Local béton
- 3006 - Charpente métallique principale
- 3007 - Caniveau technique béton
- 3008 - Aménagements extérieurs
- 3009 - Charpente métallique secondaire plancher et mezzanine
- 3010 - Charpente métallique secondaire façades et toiture
- 3011 - Terrassement
- 3012 - Canalisations
- 3013 - Façades MTE Kickers

### Légende

- MTE Kickers - voir plans 3004-3005-3006-3013
- Caniveau - voir plan 3007
- Voirie existante
- Voirie projet
- Terrain naturel projet
- Mur soutènement projet
- Dalle projet

Rev.	Date	Drawn by	Checked by	Approved by	Notes
F					
E					
D					
C					
B	18.11.2022	CTR	CHA	GCO	Modifications selon mise à jour détail ASS du 17.11.2022
A	10.11.2022	CTR	CHA	GCO	Modifications selon remarques CERN du 27.10.2022
-	07.10.2022	CTR	CHA	GCO	Phase 41 - Appel d'offres

EUROPEAN ORGANIZATION FOR NUCLEAR RESEARCH  
European Laboratory for Particle Physics

B - TENDER

**0369 - MTE KICKERS**  
**PLAN DE STRUCTURE**  
**AMENAGEMENTS EXTERIEURS**  
**VUE EN PLAN**  
**A - GENERAL ARRANGEMENTS**

BUREAU D'INGENIEUR CIVIL

sd ingénierie

sd ingénierie genève sa  
Chemin du Gué 99  
1213 Petit-Lancy  
022 338 30 60

SCALE: Comme indiqué	INTERNAL COMPANY NUMBER	127099-400
OFFICIAL DRAWING	---	SDI 1 0369 3008 1 B