




SITUATION PRE-TERRASSEMENT POUR FORAGE DES PIEUX  
1/100

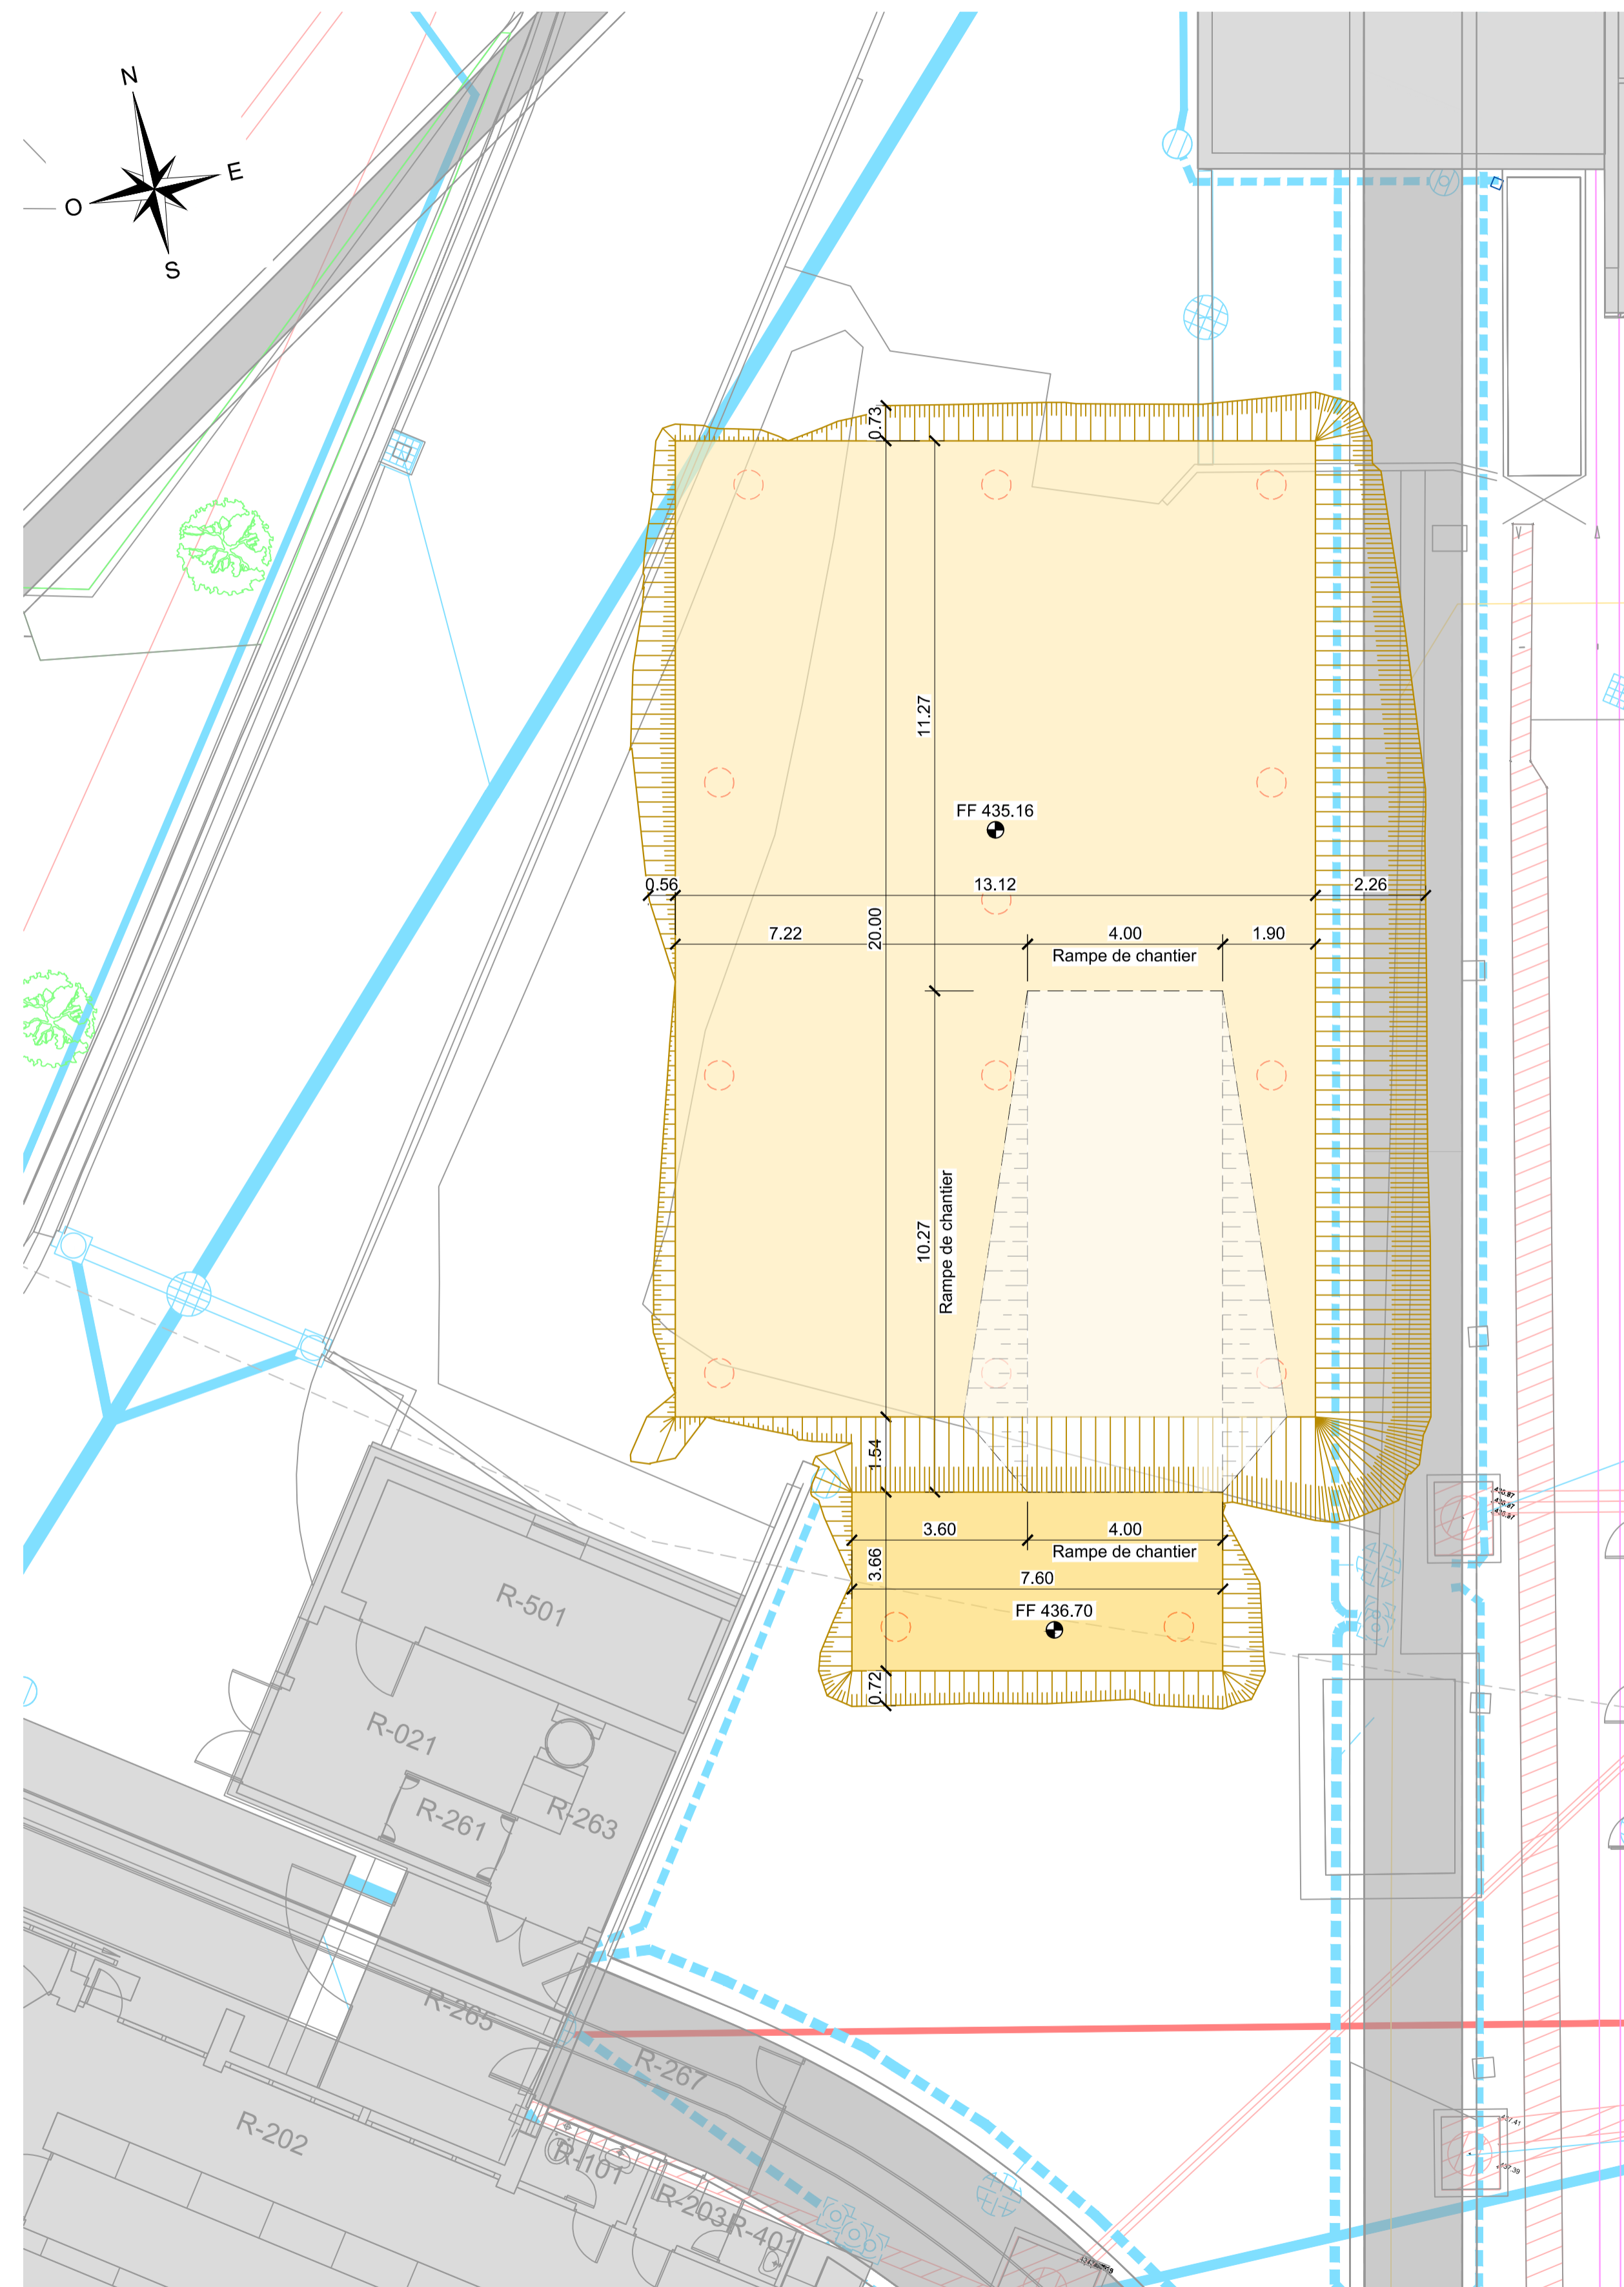

SITUATION TERRASSEMENT  
ETAPE 1 1/100

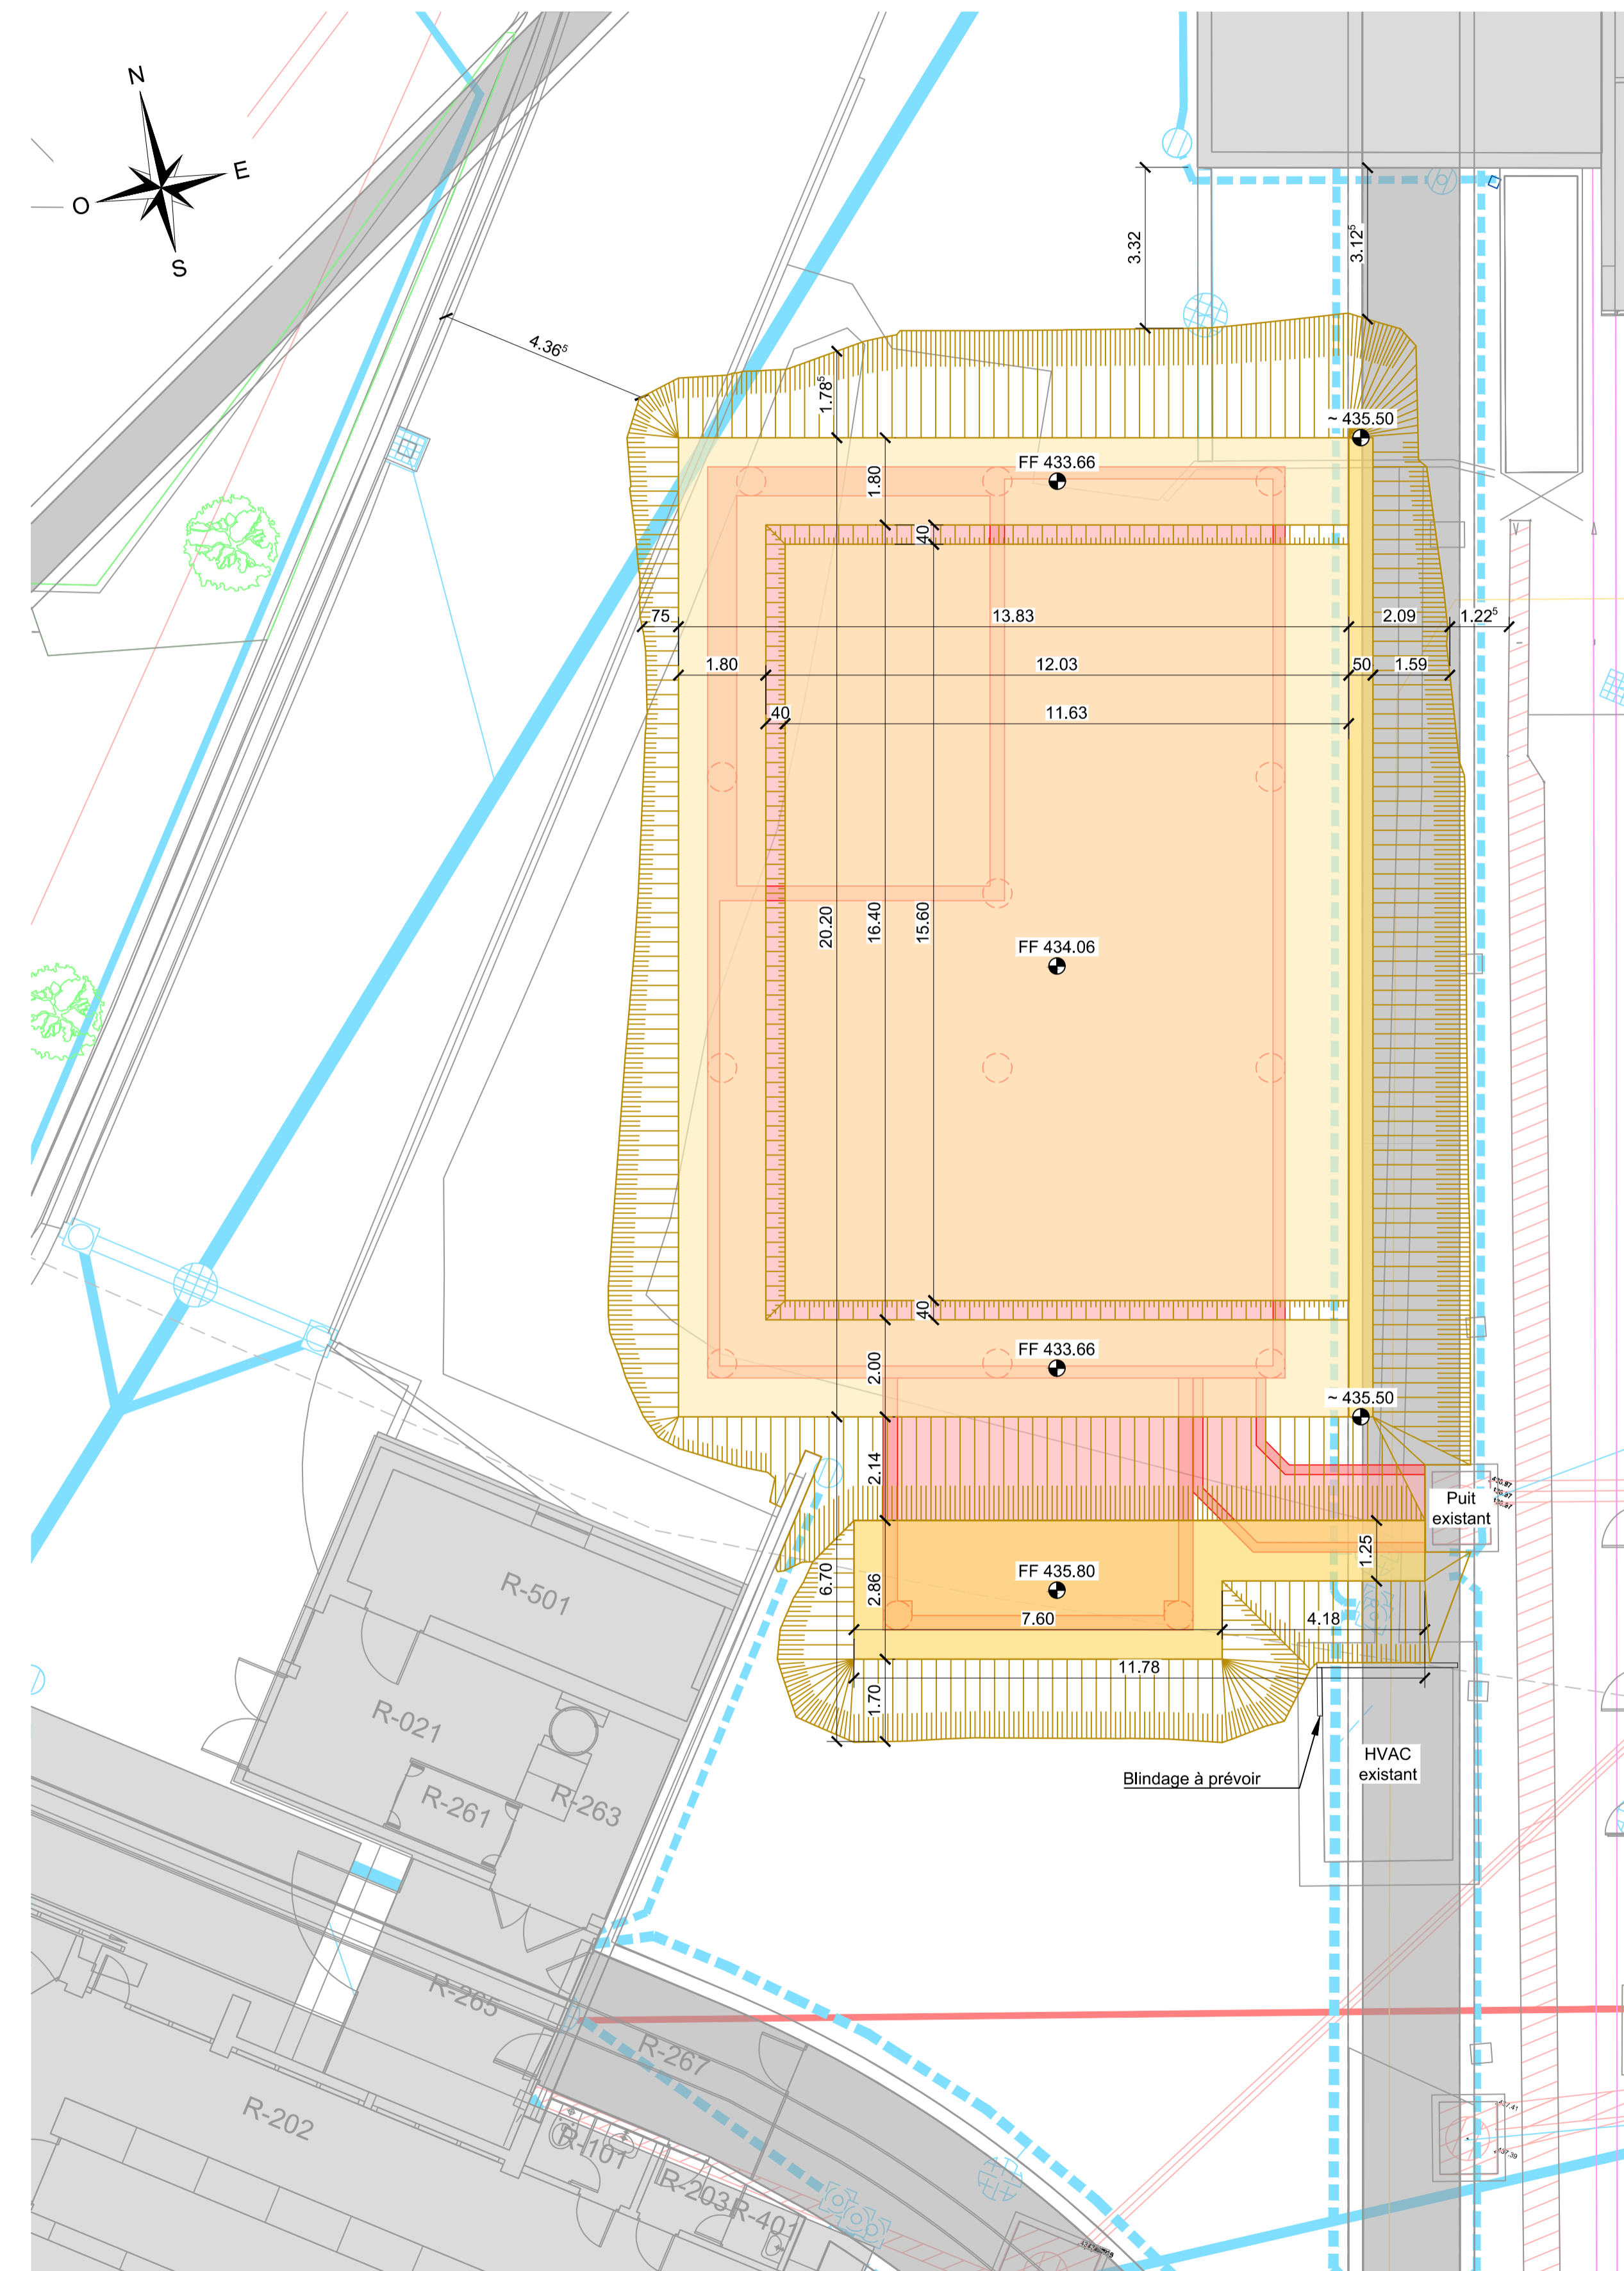

SITUATION TERRASSEMENT  
ETAPE 2 1/100

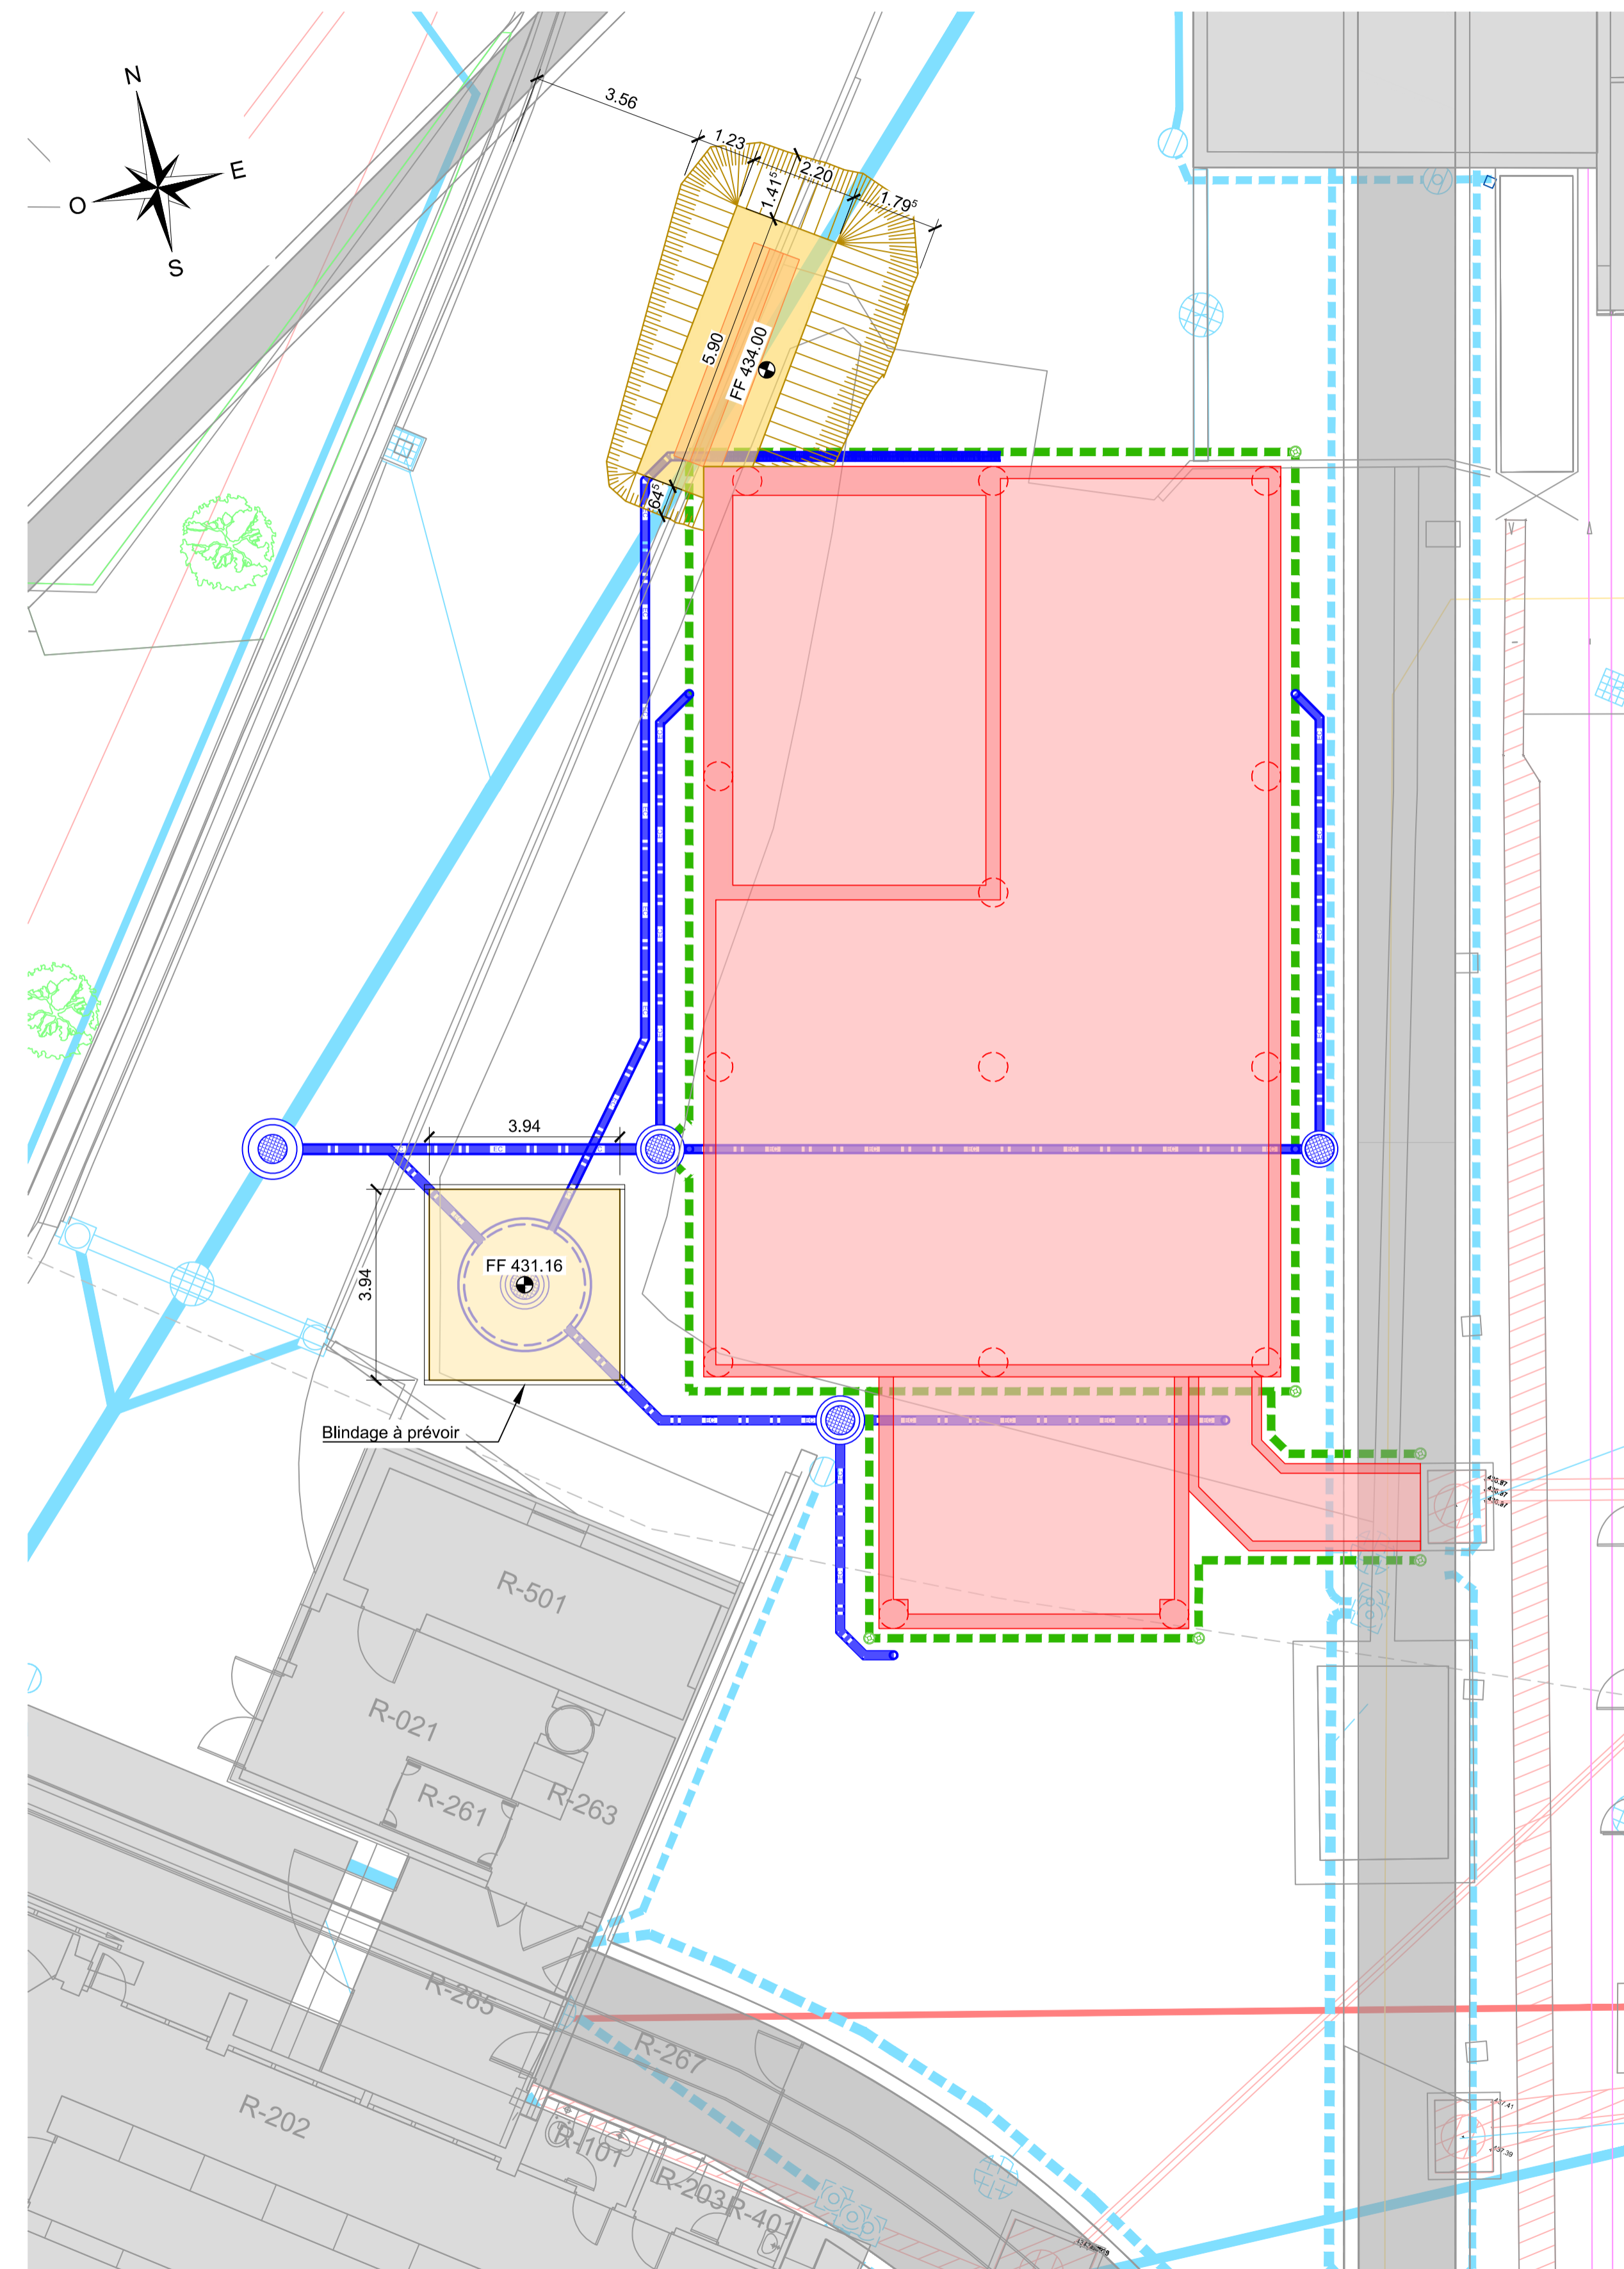

| Rev. | Date       | Drawn by | Checked by | Approved by | Notes  |
|------|------------|----------|------------|-------------|--|
| B    | 18.11.2022 | JIB      | CHA        | GCO         | Modifications selon mise à jour détail ASS du 17.11.2022 |
| A    | 10.11.2022 | JIB      | CHA        | GCO         | Modifications selon remarques CERN du 27.10.2022         |
| -    | 07.10.2022 | JIB      | CHA        | GCO         | Phase 41 - Appel d'offres                                |

**Legende**

- Collecteur EC existant
- Collecteur EC projeté
- Chambre EC projeté
- Cuve de rétention projeté
- Drainage projeté
- Pipe de rinçage

**LISTE DE PLANS A CONSULTER**

- 3001 - Situation générale du projet
- 3002 - Travaux préparatoires et démolition
- 3003 - Installations de chantier
- 3004 - Pieux, fondations et murs béton MTE Kickers
- 3005 - Local béton
- 3006 - Charpente métallique principale
- 3007 - Cariveau technique béton
- 3008 - Aménagements extérieurs
- 3009 - Charpente métallique secondaire plancher et mezzanine
- 3010 - Charpente métallique secondaire façade et toiture
- 3011 - Terrassement
- 3012 - Canalisation
- 3013 - Façades MTE Kickers

**EUROPEAN ORGANIZATION FOR NUCLEAR RESEARCH**  
European Laboratory for Particle Physics

**B - TENDER**

**0369 - MTE KICKERS**  
**PLAN DE TERRASSEMENT**  
**ETAPE 1, 2 ET 3**  
**SITUATIONS**  
**D - EARTHWORKS**

**BUREAU D'INGENIEUR CIVIL**

sd ingénierie génève sa  
Chemin du Gué 99  
1213 Petit-Lancy  
022 538 30 60

SCALE: 1 : 100 INTERNAL COMPANY NUMBER 127099-400

OFFICIAL DRAWING --- - SDI 1 0369 3011 9 B