


MAITRISE D'OUVRAGE
 Centre Européen pour la Recherche Nucléaire (CERN)
 Eplandse des Particules 1
 1211 Meyrin

MAITRISE D'OUVRAGE
 Architecte: ATELIER ARCHITPLEIN SARL
 Route de Meyrin 12A, 1202 Genève
 1 41 22 910 44 61
 info@architplein.com

Ingenieur civil: CUIS, ingénieur civil EPFL, S.A. AG
 Avenue des Jardiens 31, 1202 Thoiry
 T +41 22 910 44 61
 info@cuiss.ch

Emetteur du document: ATELIER ARCHITPLEIN SARL
 Route de Meyrin 12A, 1202 Genève
 1 41 22 910 44 61
 info@architplein.com

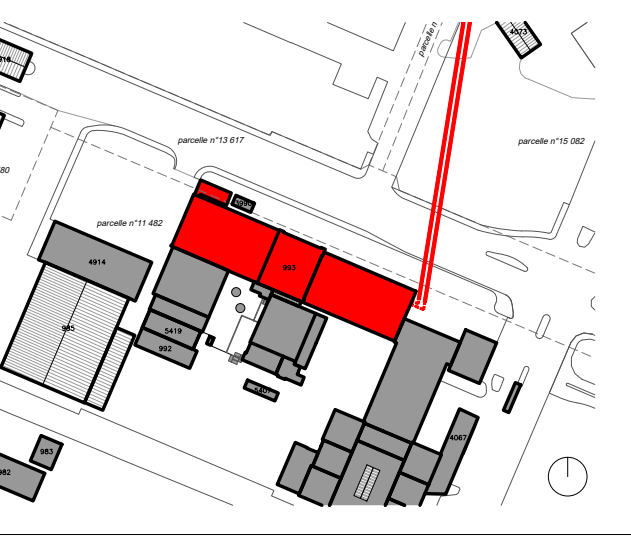

Rénovation du RCC du CERN, site de Meyrin
AUTORISATION DE CONSTRUIRE
 (n° dossier provisoire : P_36843_1)


Nom du document: **Plan de toiture**

N° de plan	993_A04 - 01	Index	1
Destinateur: Atelier Architplein	Via:	Phase:	Auto
Echelle: 1:100	Format: A3	date:	02.12.2024

Requêtes:

date	modifications	ind
18.03.2024	création	0
02.12.2024	raccordement réseau de chauffage	1

Remarques:
 documents pour instruction, ne peuvent pas servir de plan d'exécution

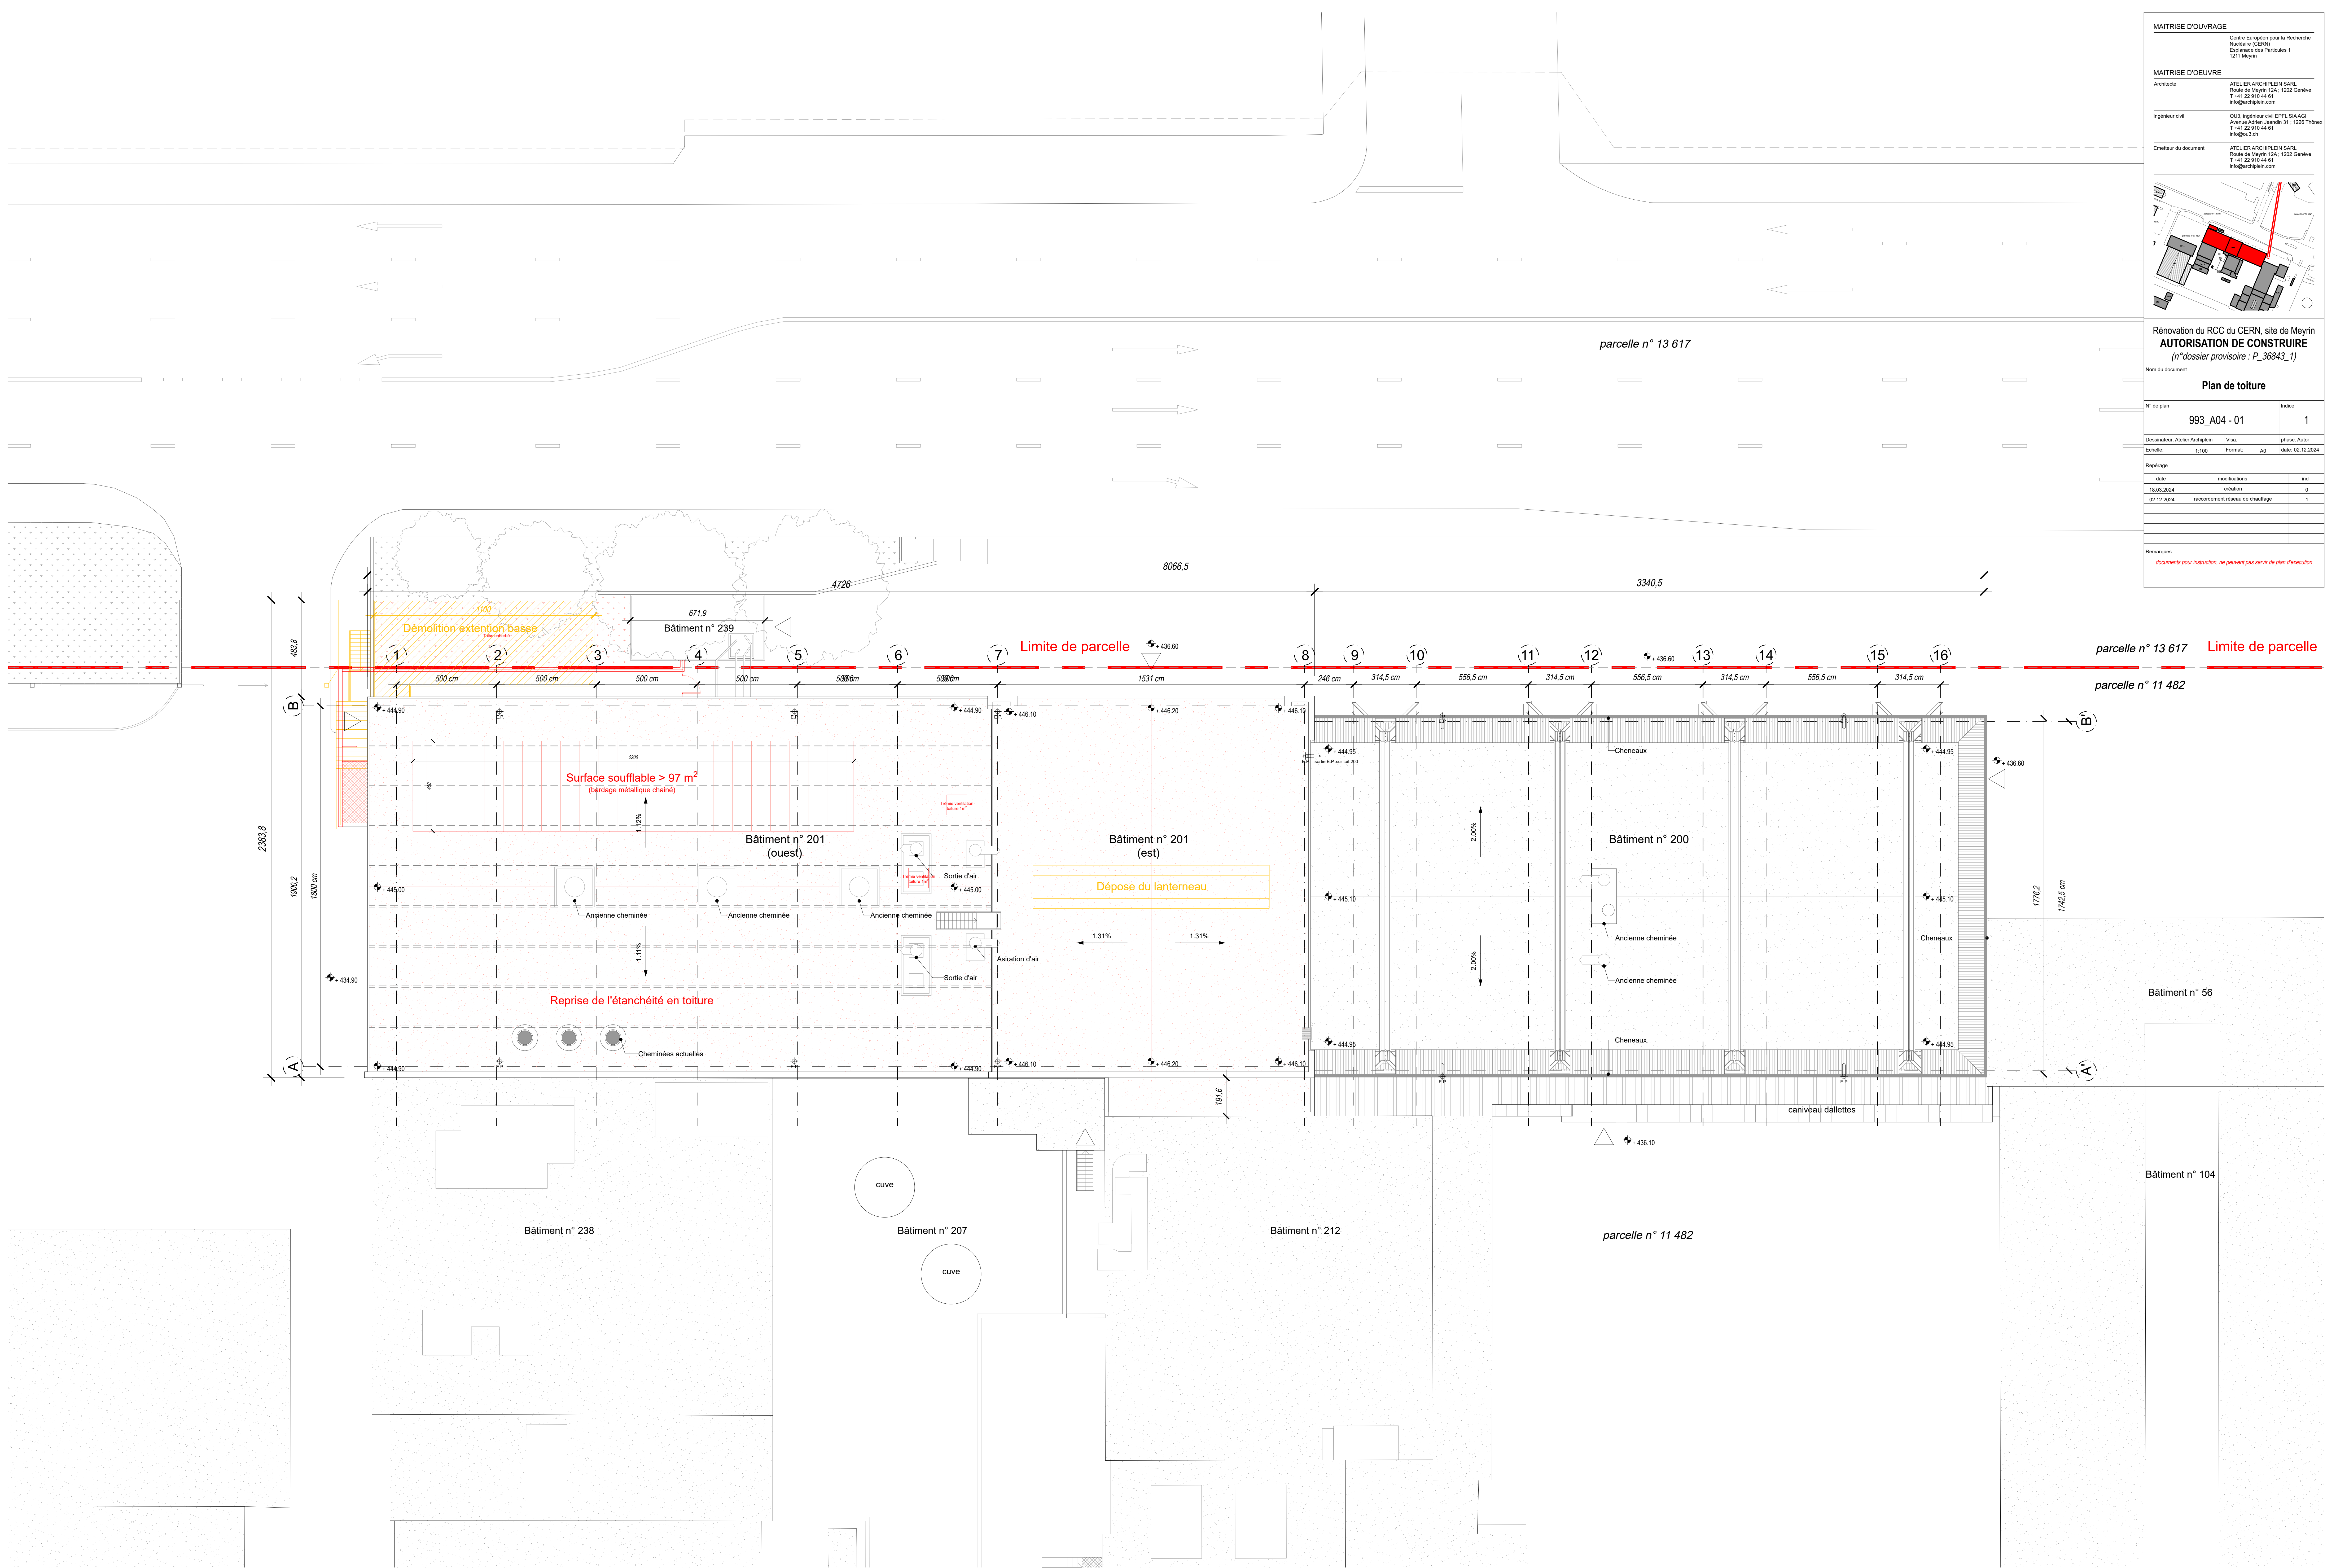

Éléments existants
 Éléments déposés
 Éléments ajoutés