


Vue en plan 1:100

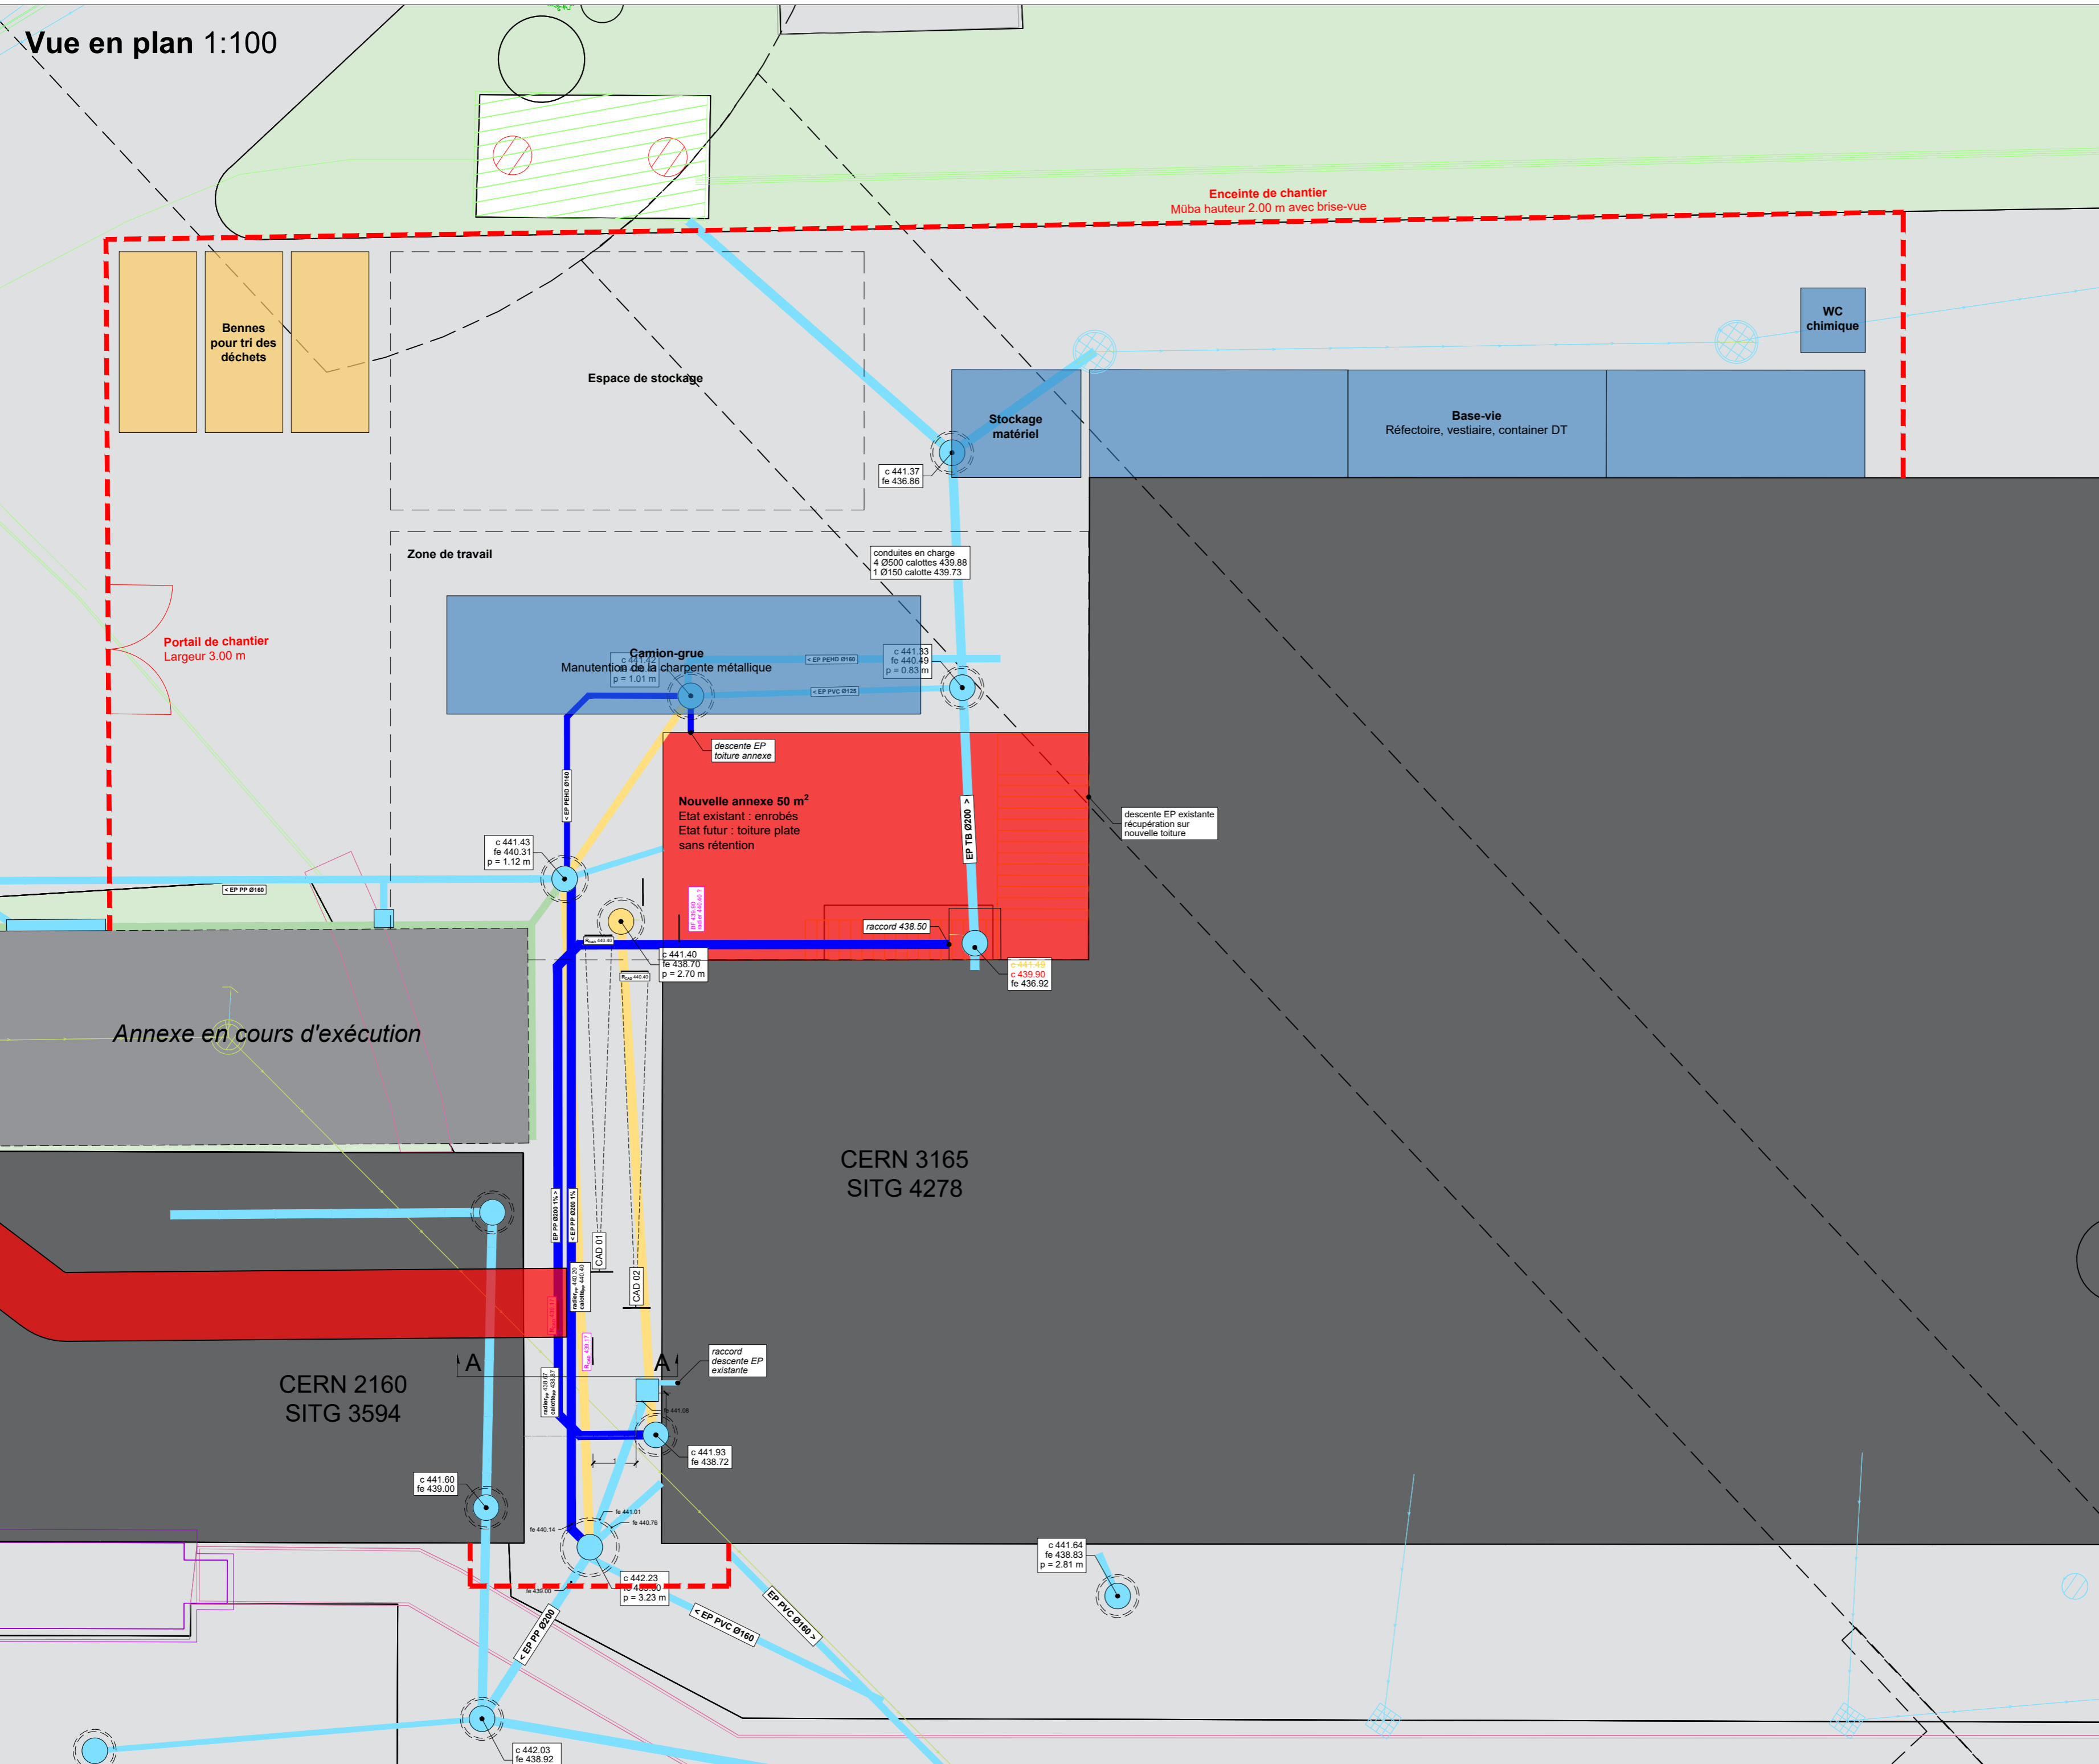


MAITRISE D'OUVRAGE
 Centre Européen pour la Recherche Nucléaire (CERN)
 Esplanade des Particules 1
 1211 Meyrin

MAITRISE D'OEUVRE

Architecte **ATELIER ARCHIPLEIN SARL**
 Route de Meyrin 12A ; 1202 Genève
 T +41 22 910 44 61
 info@archiplein.com

Ingénieur civil **OU3, ingénieurs civils EPFL SIA AGI**
 Av. Adrien Jeandin 31 ; 1226 Thônex
 T +41 22 349 89 48
 info@ou3.ch

Emetteur du document **ATELIER ARCHIPLEIN SARL**
 Route de Meyrin 12A ; 1202 Genève
 T +41 22 910 44 61
 info@archiplein.com

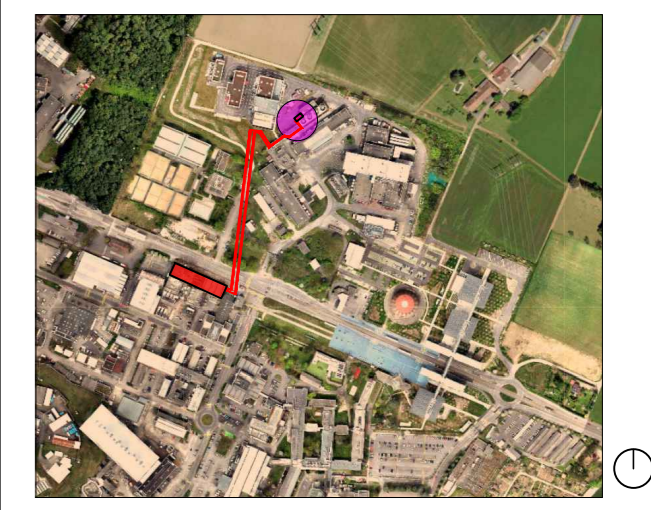

CERN - P-36843-1
AUTORISATION DE CONSTRUIRE

Nom du document
Réseau de récupération de chaleur
 Annexe 4278 : Installations de chantier

N° de plan	4278_A05	Indice	--
------------	----------	--------	----

Dessinateur: OU3	Visa: AJ / YM	phase: Autor
Echelle: 1:100	Format: A1	date: 03.12.2024

Repérage		
date	modifications	ind
03.12.2024	création	--

Remarques:
documents pour instruction, ne peuvent pas servir de plan d'exécution