


Profil en long H 1:100 - V 1:20

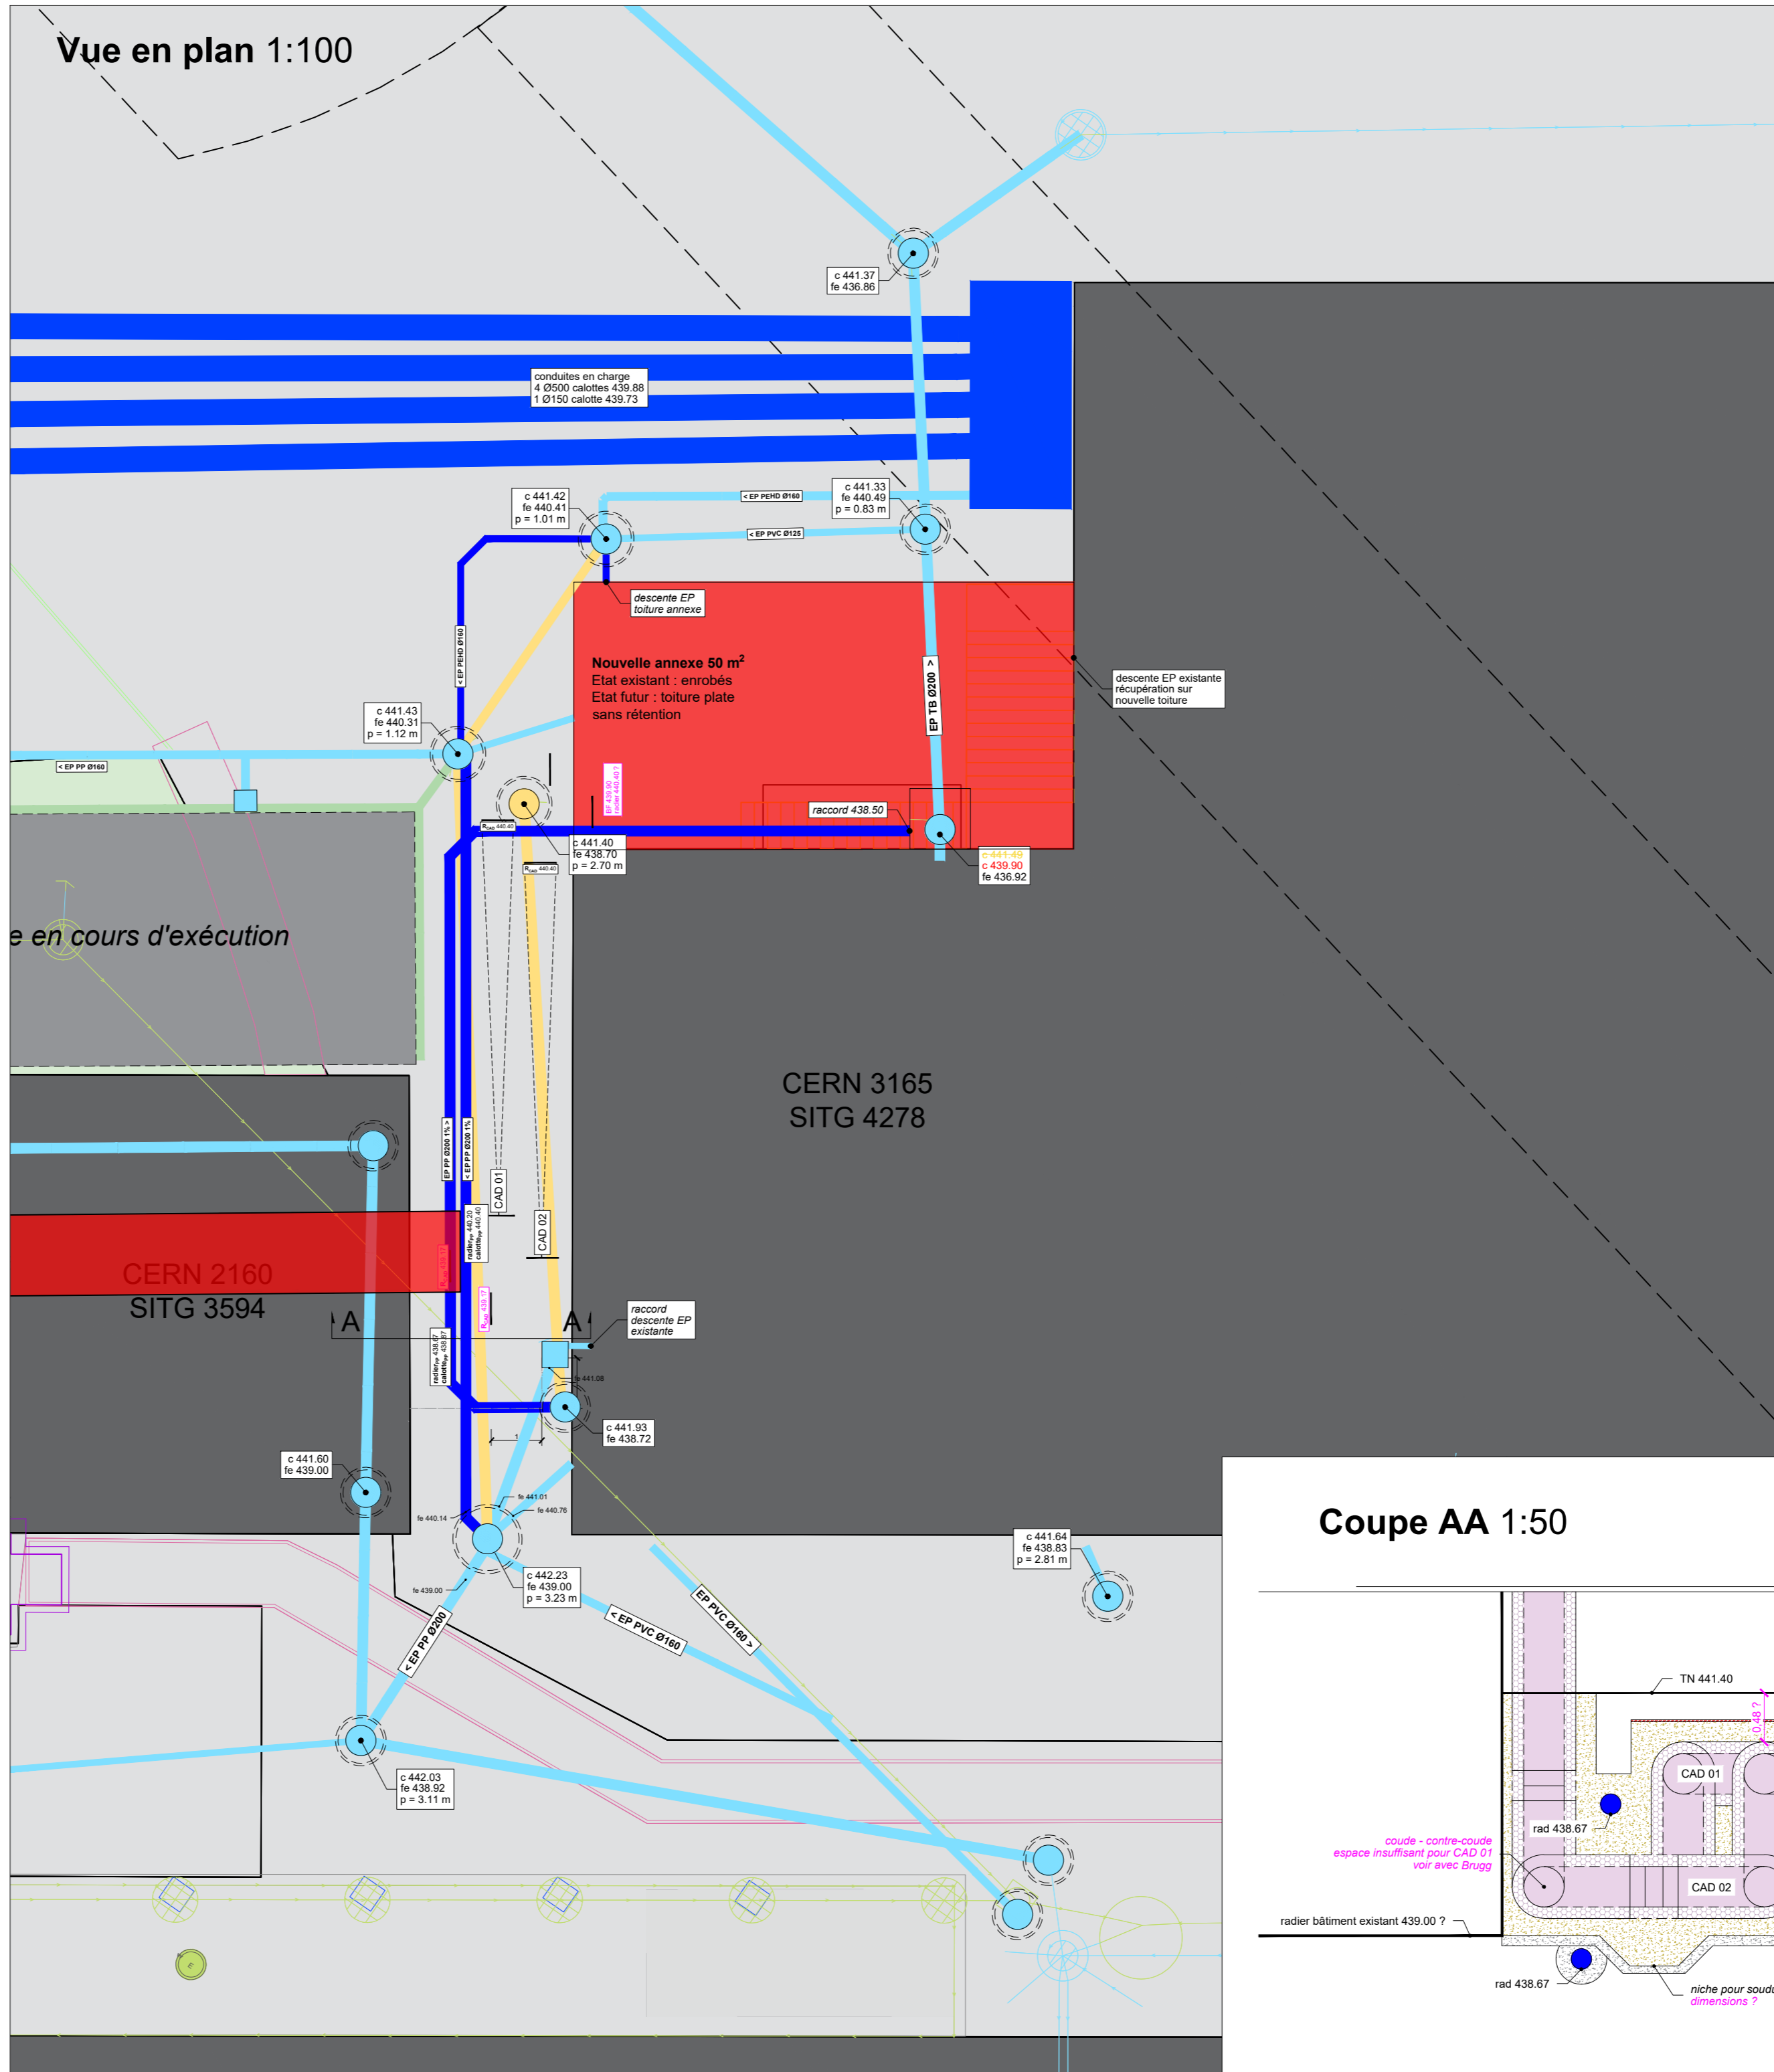


MAITRISE D'OUVRAGE
 Centre Européen pour la Recherche Nucléaire (CERN)
 Esplanade des Particules 1
 1211 Meyrin

MAITRISE D'OEUVRE

Architecte: ATELIER ARCHIPLEIN SARL
 Route de Meyrin 12A ; 1202 Genève
 T +41 22 910 44 61
 info@archiplein.com

Ingénieur civil: OU3, ingénieurs civils EPFL SIA AGI
 Av. Adrien Jeandin 31 ; 1226 Thônex
 T +41 22 349 89 48
 info@ou3.ch

Emetteur du document: ATELIER ARCHIPLEIN SARL
 Route de Meyrin 12A ; 1202 Genève
 T +41 22 910 44 61
 info@archiplein.com

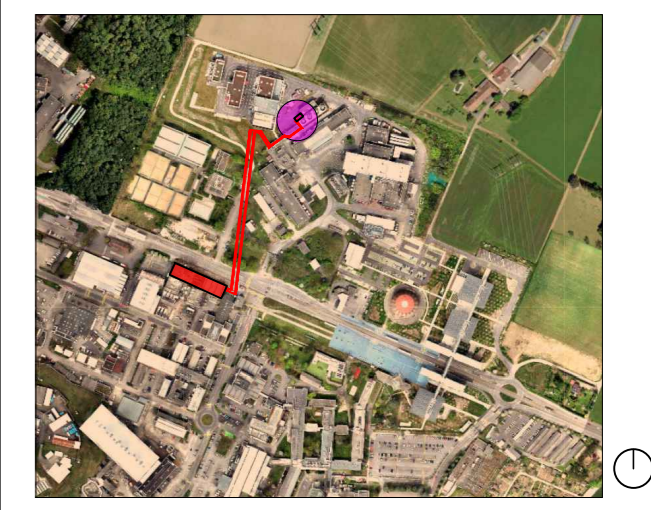

CERN - P-36843-1
AUTORISATION DE CONSTRUIRE

Nom du document
Réseau de récupération de chaleur
 Annexe 4278 : Plan de canalisations

N° de plan	Indice
4278_K01	--

Dessinateur: OU3	Visa: AJ / YM	phase: Autor
Echelle: 1:100	Format: A1	date: 03.12.2024

date	modifications	ind
03.12.2024	création	--

Remarques:
documents pour instruction, ne peuvent pas servir de plan d'exécution

Coupe AA 1:50

