


MAITRISE D'OUVRAGE
 Centre Européen pour la Recherche Nucléaire (CERN)
 Esplanade des Particules 1
 1211 Meyrin

MAITRISE D'OEUVRE
 Architecte: ATELIER ARCHIPEIN SARL
 Route de Meyrin 12A ; 1202 Genève
 T +41 22 910 44 61
 info@archipein.com

Ingenieur civil: OUS, ingénieurs civils EPFL SIA AGI
 Av. Adrien Jeandin 31 ; 1226 Thonex
 T +41 22 348 89 48
 info@ous.ch

Emetteur du document: OUS, ingénieurs civils EPFL SIA AGI
 Av. Adrien Jeandin 31 ; 1226 Thonex
 T +41 22 348 89 48
 info@ous.ch

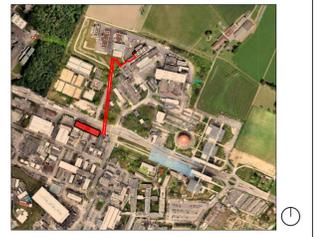

**CERN - P-36843-1
 AUTORISATION DE CONSTRUIRE**


Nom du document: Réseau de récupération de chaleur
 Plan de compilation

N° de plan: GENERAL-A99Plan Indice: --

Dessinateur: OUS	Visa: AJ / YM	phase: Autor
Echelle: 1:500	Format: A2	date: ???

Reperage	date	modifications	ind
	29.11.2024	création	--

Remarques:
documents pour instruction, ne peuvent pas servir de plan d'exécution

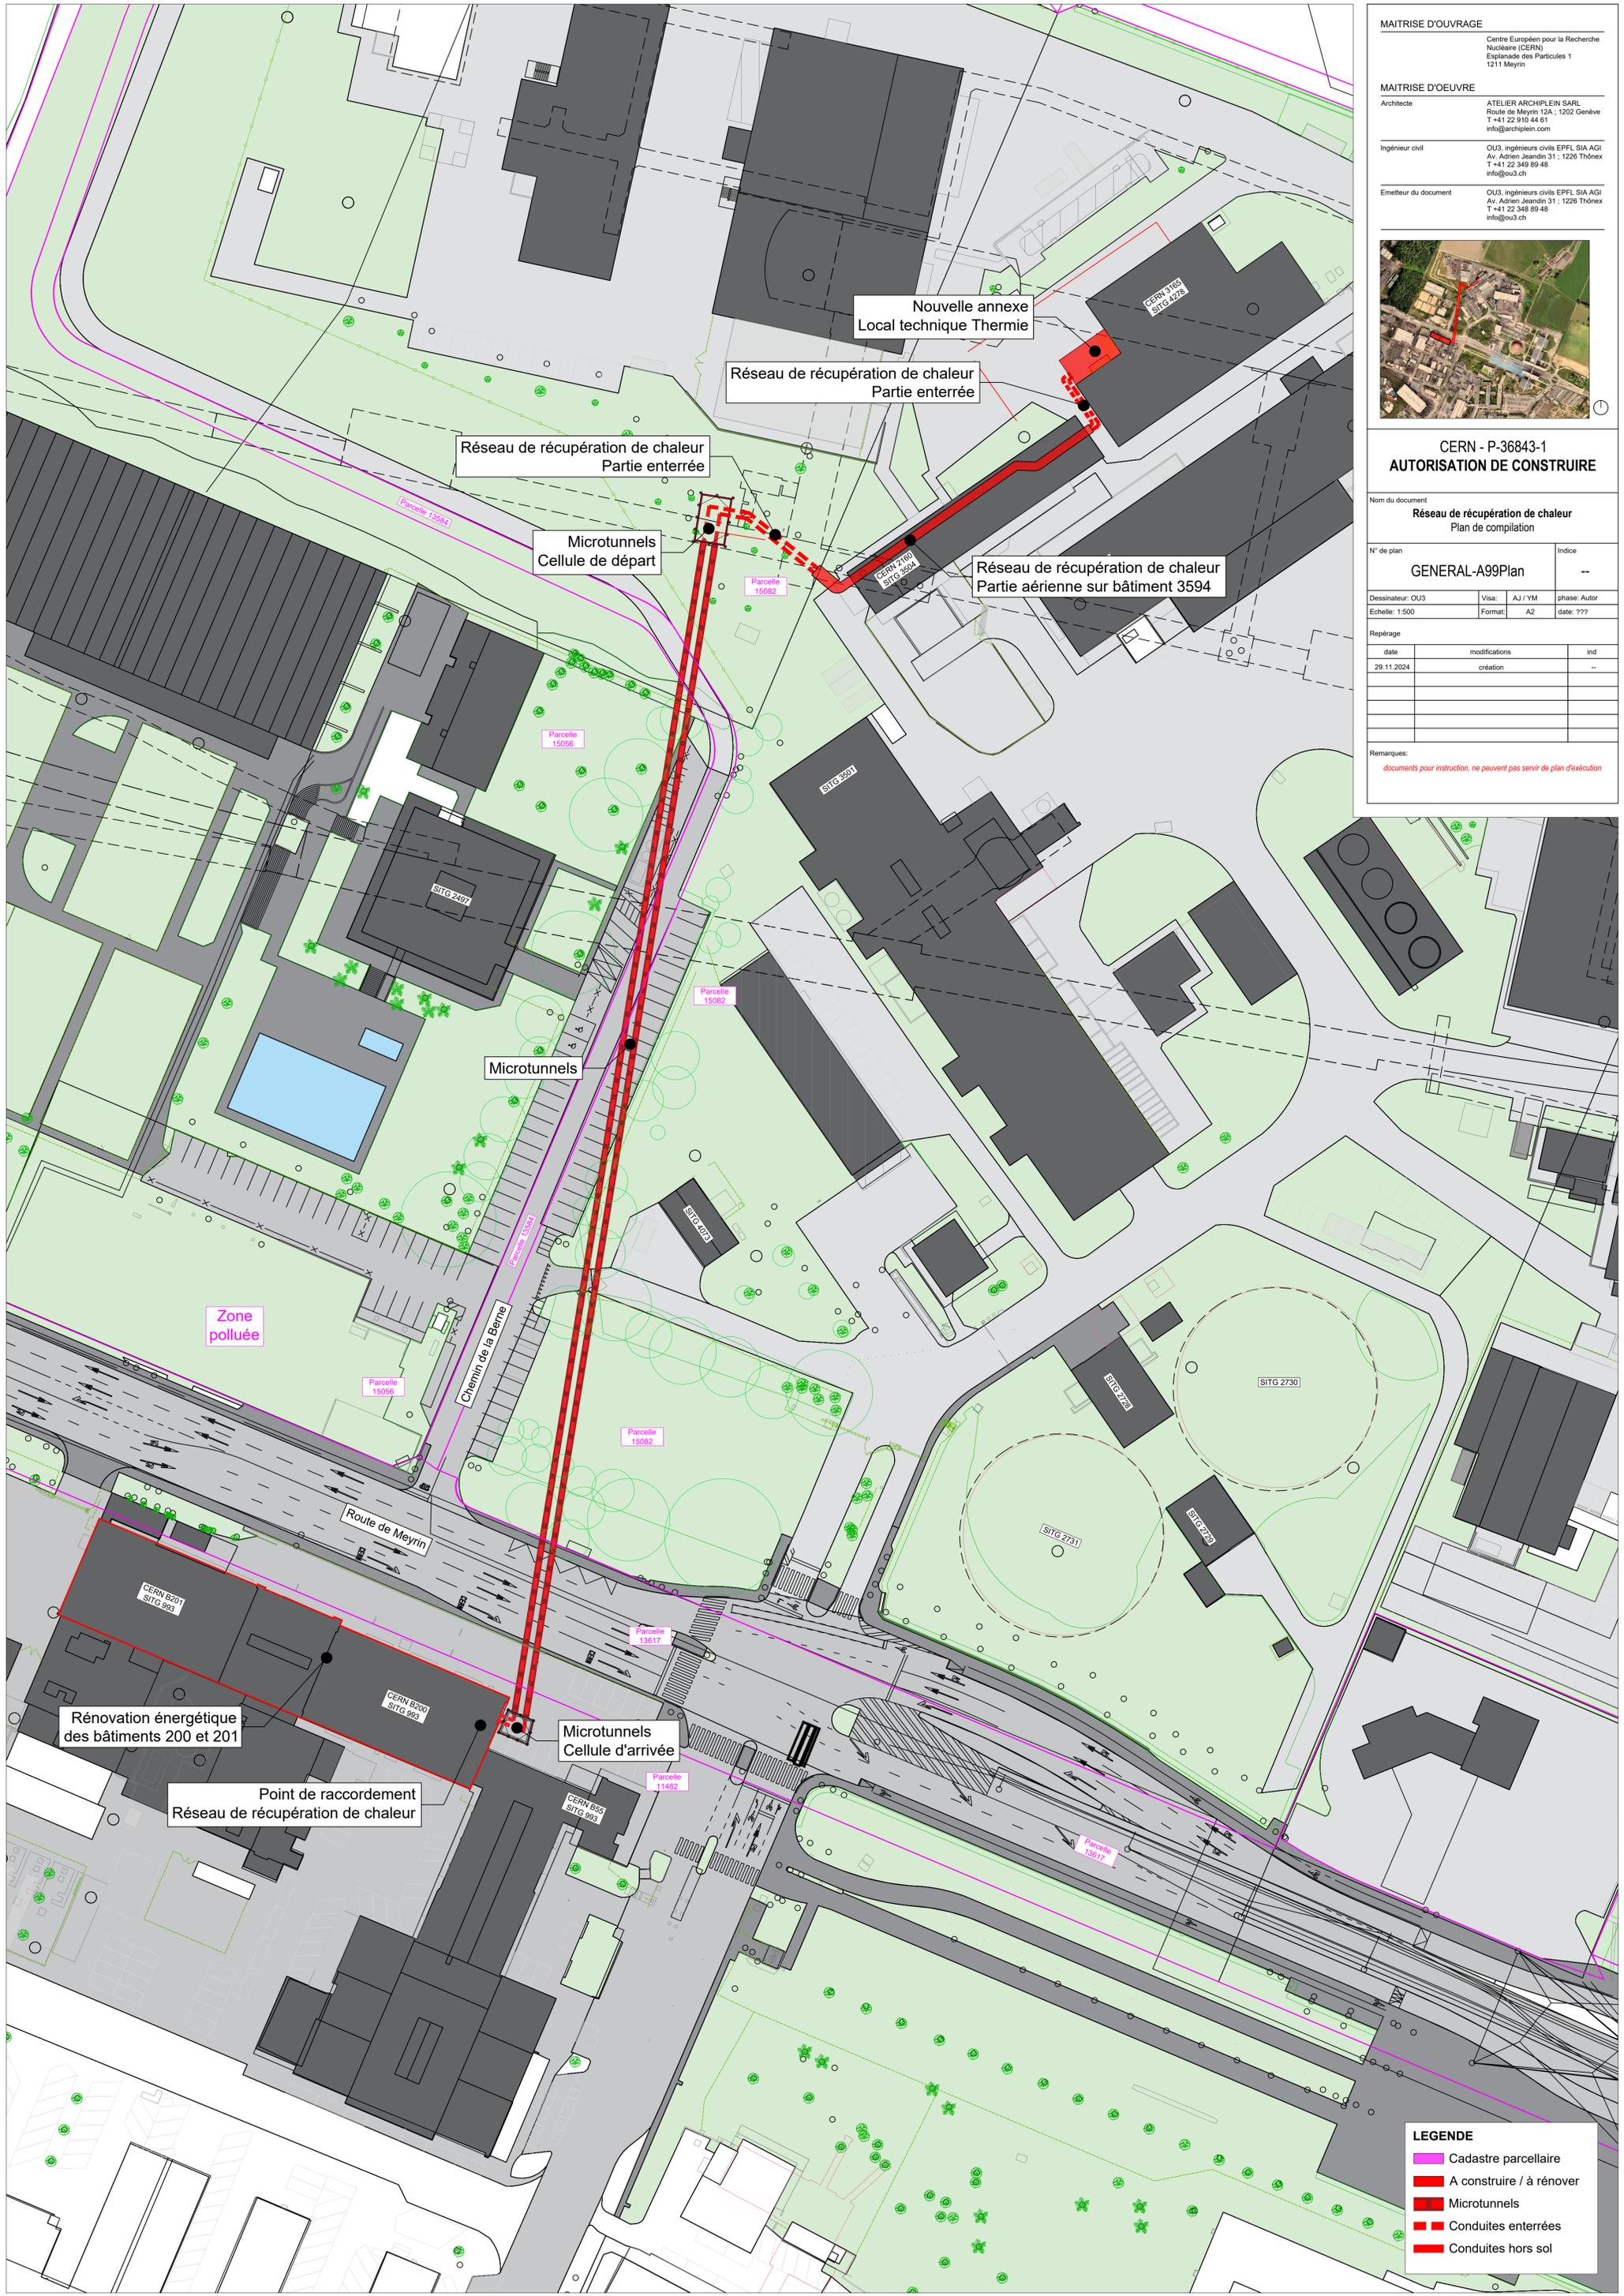

LEGENDE

- Cadastre parcellaire
- A construire / à rénover
- Microtunnels
- Conduites enterrées
- Conduites hors sol