



# COUPES ET GABARITS

Canton : GENEVE  
 Commune : MEYRIN  
 Plan(s) : 7, 23  
 Immeuble(s) : 15082, dp13584, 15056, DP13617, 11482, DDP4156  
 Echelle : 1:250


## Coupe A-A

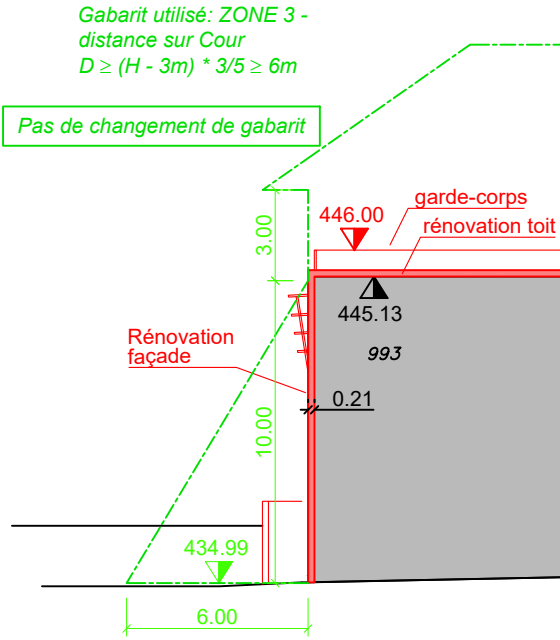

Horizon = 430.00m

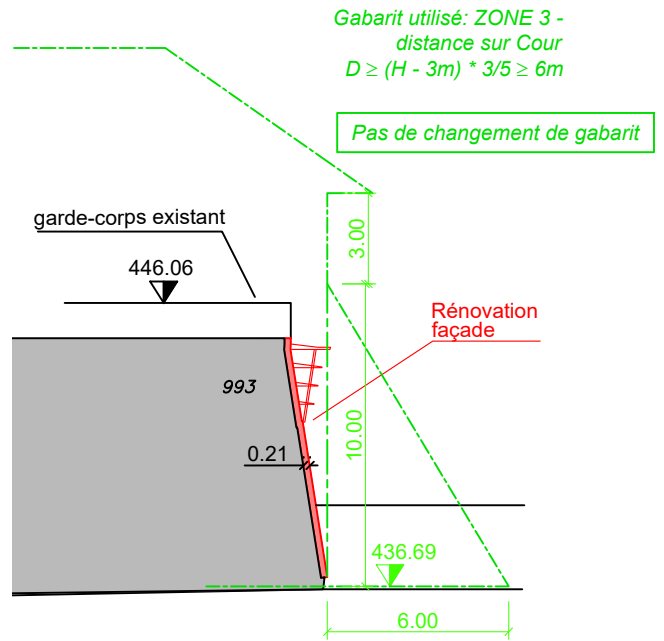

Horizon = 430.00m

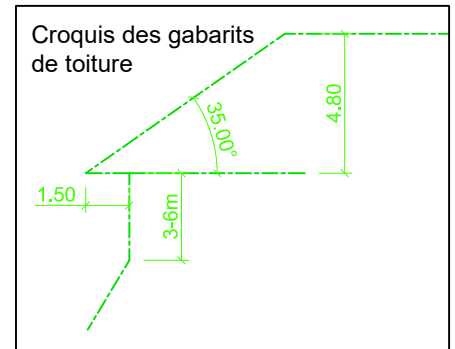

**hkd** géomatique

Henry Kohler Dunant  
 ingénieurs EPFL-SIA et géomètres brevetés  
 ch. de l'Echo 3 CH-1213 Onex  
 tél + 41 22 879 88 79 fax + 41 22 879 88 78  
 geneve@hkd-geomatique.com

**PROVISOIRE**