
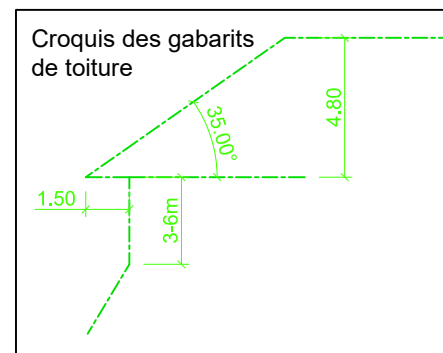


COUPES ET GABARITS

Canton : GENEVE
Commune : MEYRIN
Plan(s) : 7, 23
Immeuble(s) : 15082, dp13584, 15056, DP13617, 11482, DDP4156
Echelle : 1:250

Coupe B-B

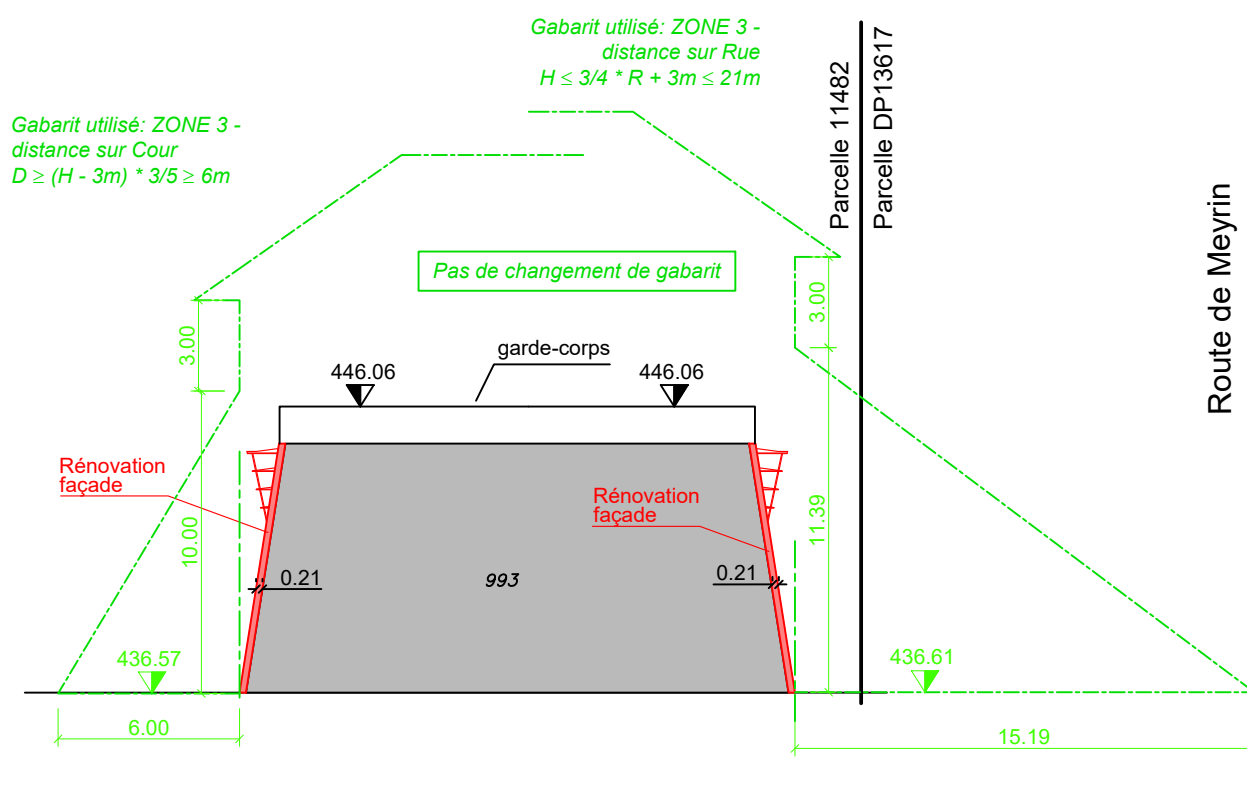

Henry Kohler Dunant
ingénieurs EPFL-SIA et géomètres brevetés
ch. de l'Echo 3 CH-1213 Onex
tél + 41 22 879 88 79 fax + 41 22 879 88 78
geneve@hkd-geomatique.com

PROVISOIRE