


# COUPES ET GABARITS

Canton : GENEVE  
Commune : MEYRIN  
Plan(s) : 7, 23  
Immeuble(s) : 15082, dp13584, 15056, DP13617, 11482, DDP4156  
Echelle : 1:250

## Coupe D-D

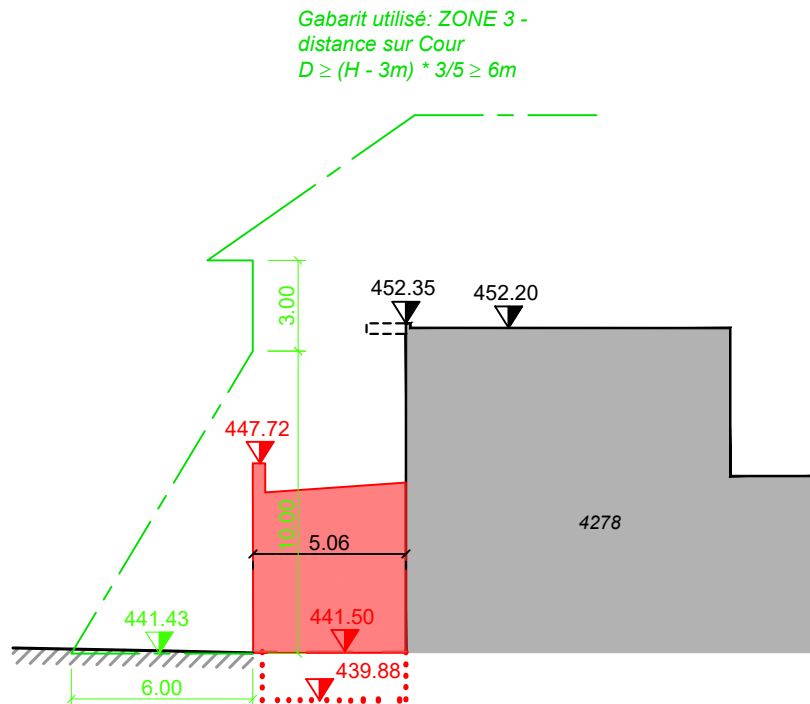

Horizon = 430.00m



hkd géomatique

Henry Kohler Dunant  
ingénieurs EPFL-SIA et géomètres brevetés  
ch. de l'Echo 3 CH-1213 Onex  
tél + 41 22 879 88 79 fax + 41 22 879 88 78  
geneve@hkd-geomatique.com

PROVISOIRE

Dossier No. PR24-0545.003 Etabli, le 27.11.2024 / ATR

\\HKDv231\hkd onex\PRODUCTION\Affaires\2024\PR24-0545\PR24-0545autor\PR24-0545autor-aut\PR24-0545autor-1-20241119.dwg - 20242711