
 
















### Légende

 ascenseur	 couloir	 plancher caillebotis	 cloison
 blindage	 escalier	 sanitaire	 cloison, grillage
 bureau	 local technique	 stockage	 vitrage
 cloison	 placard	 structure	 structure



### ORGANISATION EUROPEENNE POUR LA RECHERCHE NUCLEAIRE EUROPEAN ORGANISATION FOR NUCLEAR RESEARCH

Laboratoire Européen pour la Physique de Particules  
European Laboratory for Particle Physics  
GS/SE-DOP CH-1211 GENEVE 23 -Tél: central: +41 (22) 767 6111 - direct 41 (22) 767 3414  
Information du Site et du Patrimoine  
[SIG.Support@cern.ch](mailto:SIG.Support@cern.ch)

**SITE DE MEYRIN**

**BATIMENT : 513 ETAGE : R**

Numéro de plan CDD :

- - - P D P 1 0 5 1 3 0 0 1 0 U


Dessiné par : HK

Date: 17/02/2014


 






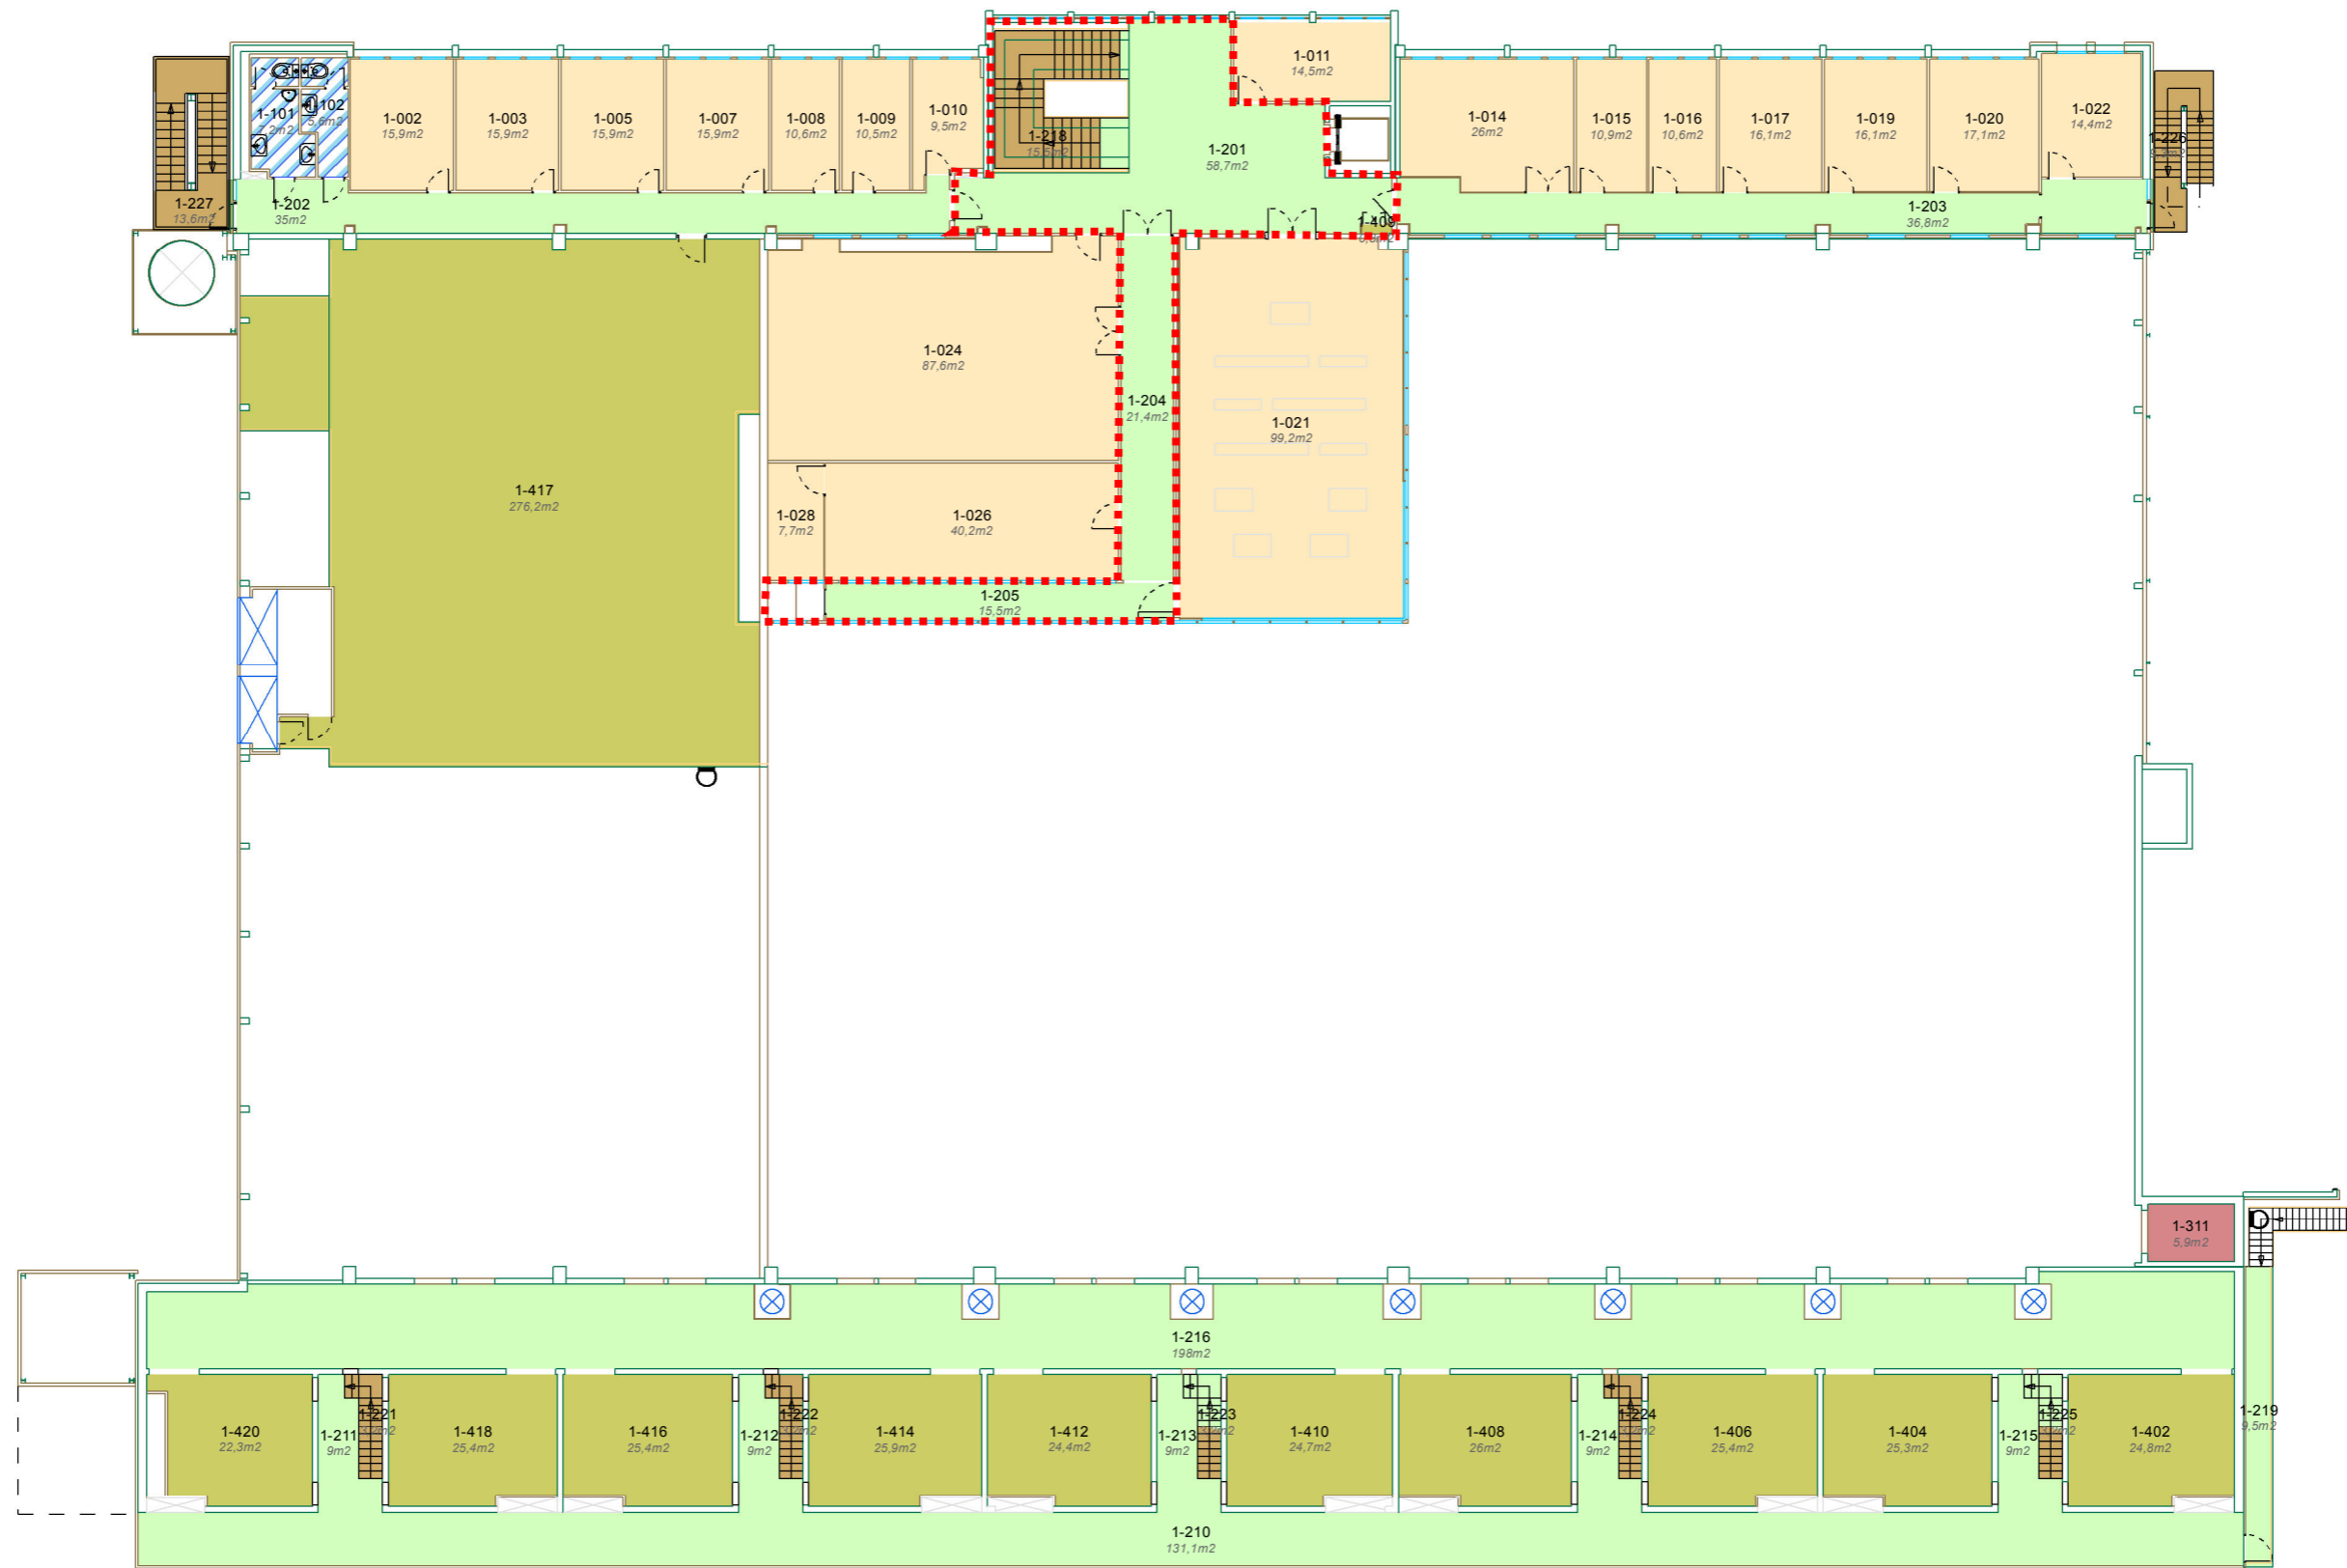







Format : A3

Echelle : 1:300





### Légende

 ascenseur	 couloir	 plancher caillebotis	 cloison
 blindage	 escalier	 sanitaire	 cloison, grillage
 bureau	 local technique	 stockage	 vitrage
 cloison	 placard	 structure	 structure



### ORGANISATION EUROPEENNE POUR LA RECHERCHE NUCLEAIRE EUROPEAN ORGANISATION FOR NUCLEAR RESEARCH

Laboratoire Européen pour la Physique de Particules  
European Laboratory for Particle Physics  
GS/SE-DOP CH-1211 GENEVE 23 -Tél: central: +41 (22) 767 6111 - direct 41 (22) 767 3414  
Information du Site et du Patrimoine  
SIG.Support@cern.ch

**SITE DE MEYRIN**

**BATIMENT : 513 ETAGE : 1**

Numéro de plan CDD :


- - - P D P 1 0 5 1 3 0 0 0 1 G


Dessiné par : FF

Date: 28/10/2013


 




 

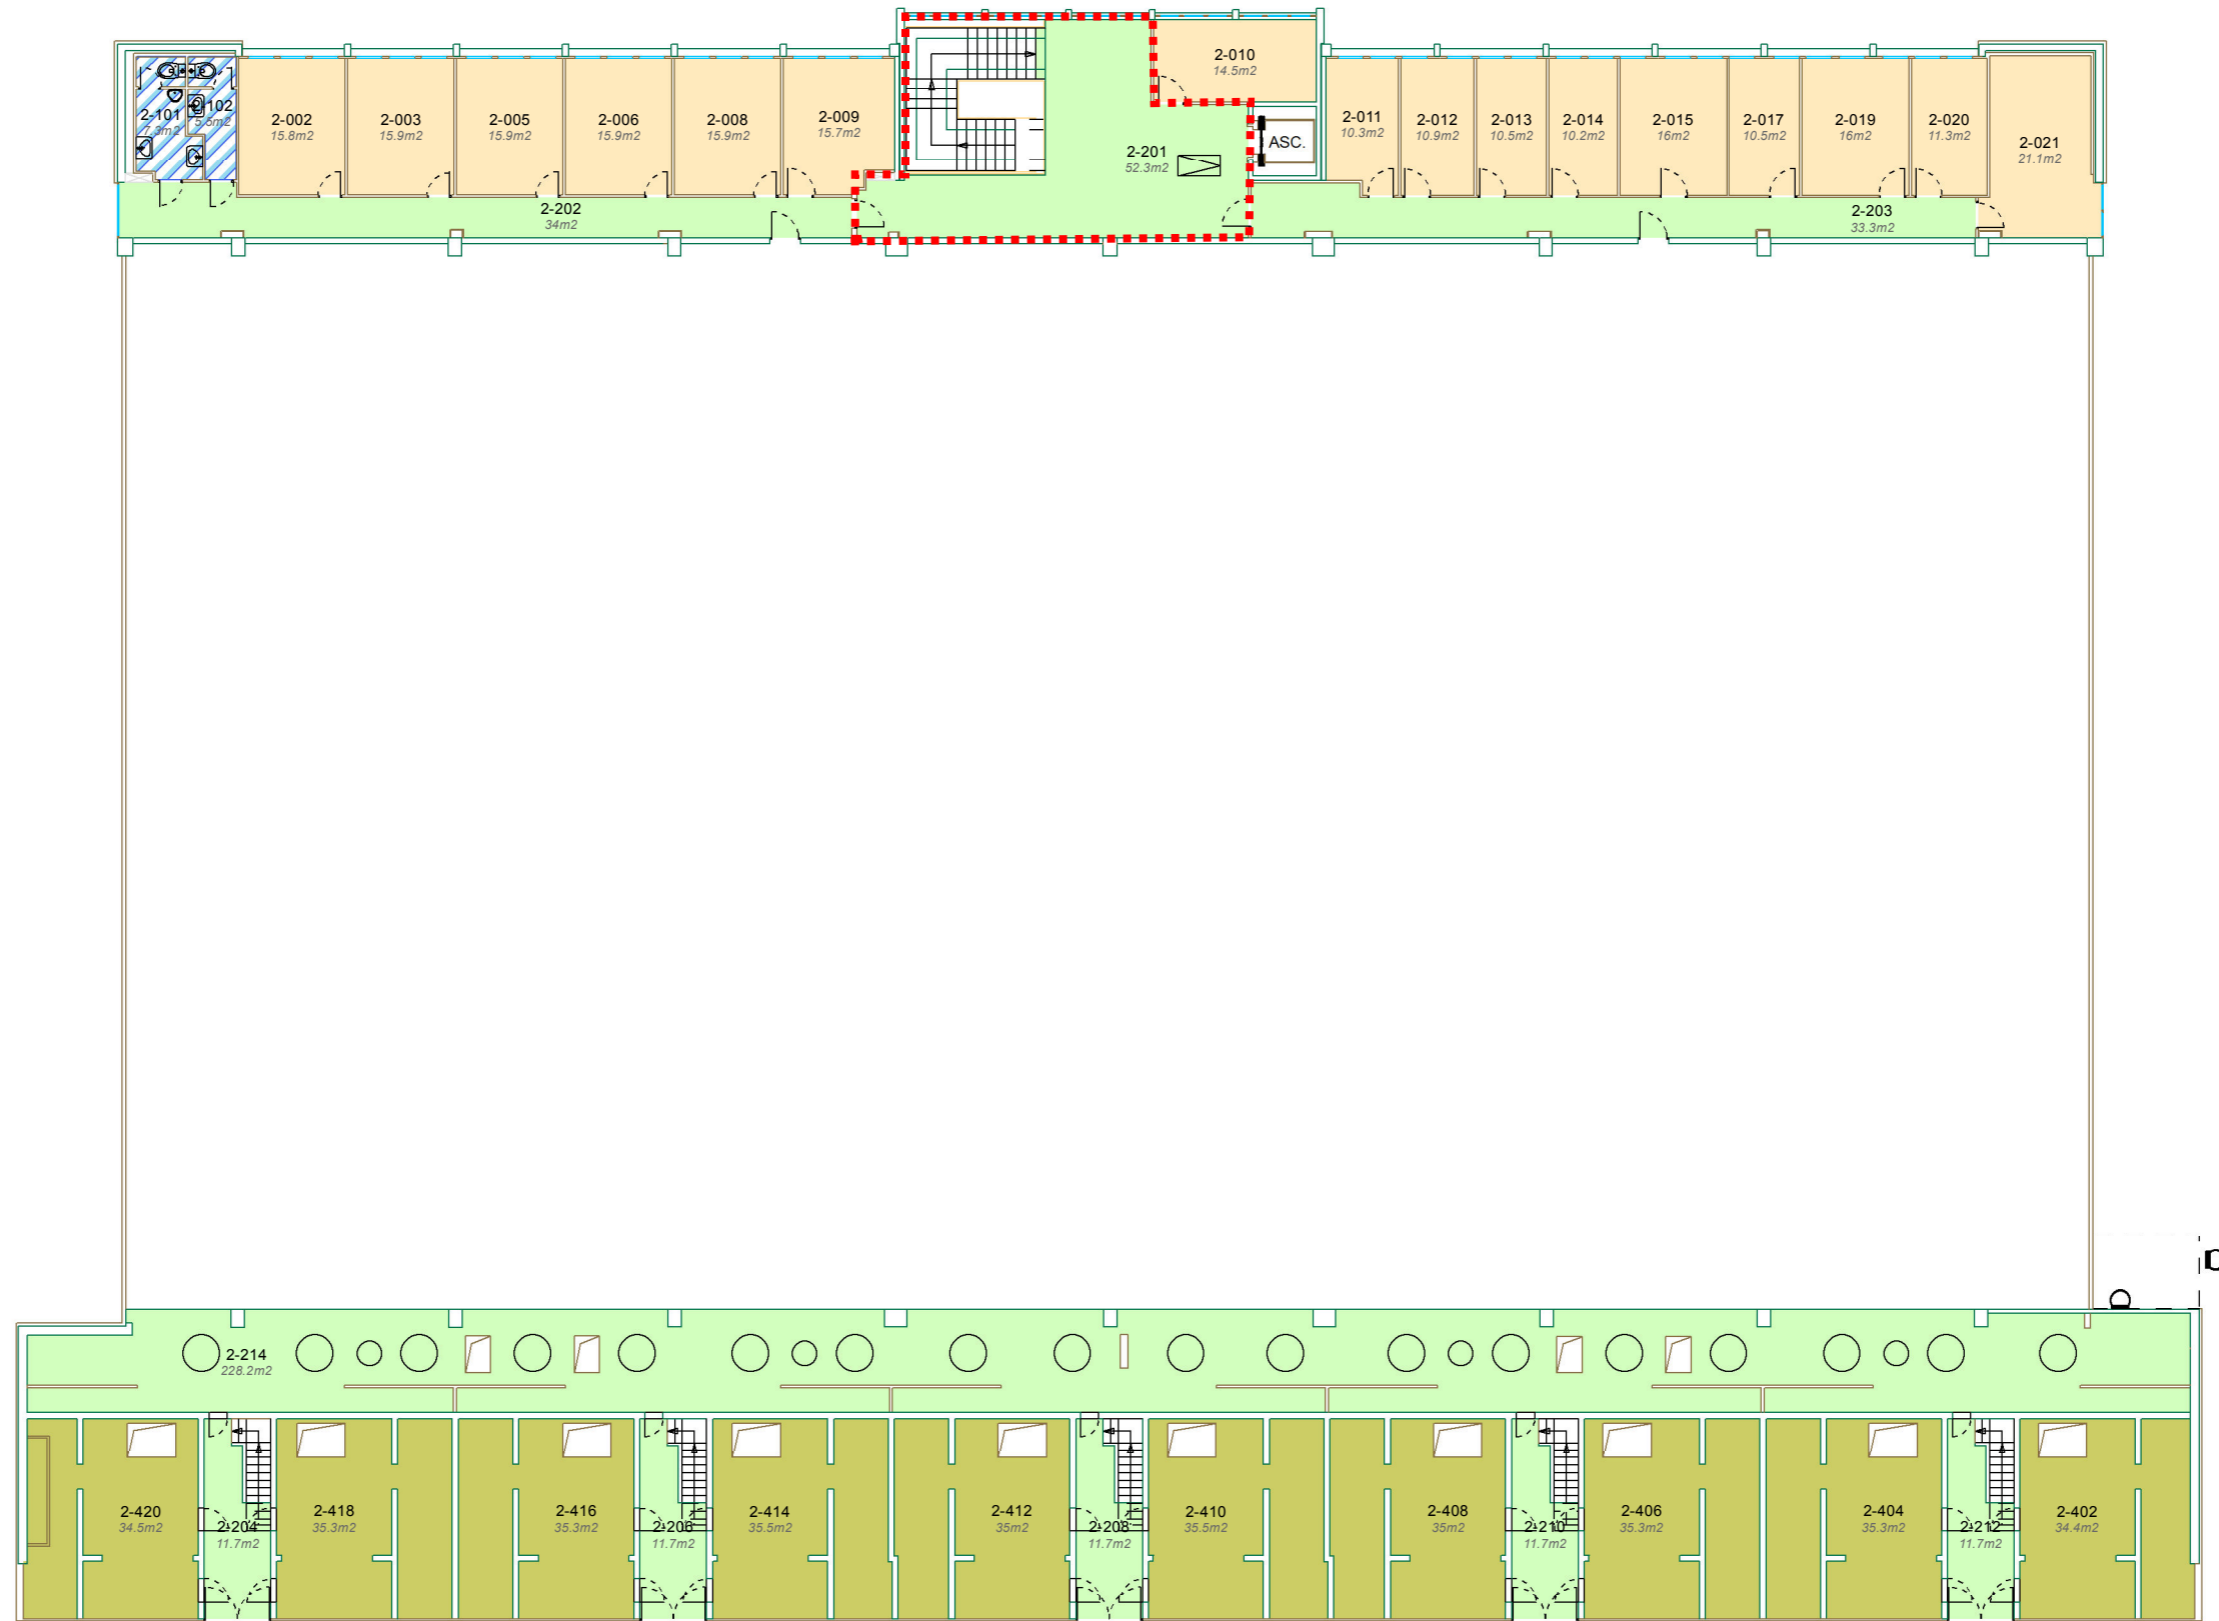







Format : A3

Echelle : 1:250





### Légende

 ascenseur	 couloir	 plancher caillebotis	 cloison
 blindage	 escalier	 sanitaire	 cloison, grillage
 bureau	 local technique	 stockage	 vitrage
 cloison	 placard	 structure	 structure



**ORGANISATION EUROPEENNE POUR LA RECHERCHE NUCLEAIRE  
EUROPEAN ORGANISATION FOR NUCLEAR RESEARCH**

Laboratoire Européen pour la Physique de Particules  
European Laboratory for Particle Physics

GS/SE-DOP CH-1211 GENEVE 23 -Tél: central: +41 (22) 767 6111 - direct 41 (22) 767 3414

Information du Site et du Patrimoine  
SIG.Support@cern.ch

**SITE DE MEYRIN**

**BATIMENT : 513 ETAGE : 2**

Numéro de plan CDD :

- - - P D P 1 0 5 1 3 0 0 0 2 D

Dessiné par : HK

Date: 28/06/2012

Format : A3

Echelle : 1:250

