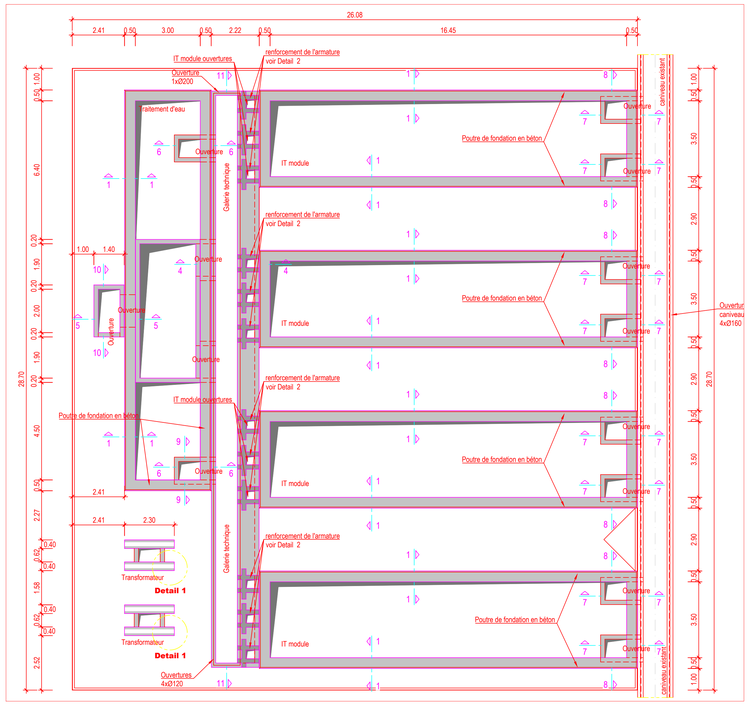

PLAN GÉNÉRAL DES COUVERTURES

Ech. 1:100

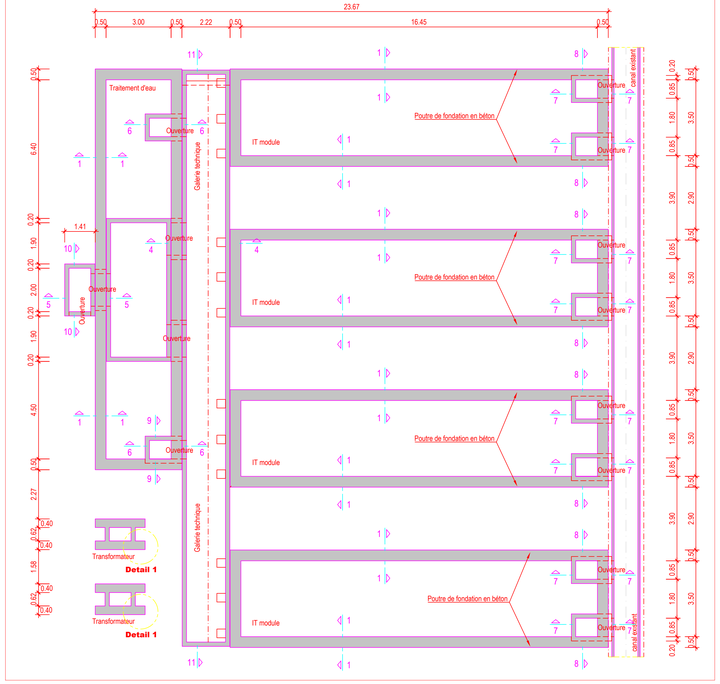

PLAN GÉNÉRAL AU NIVEAU 448.20

Ech. 1:100

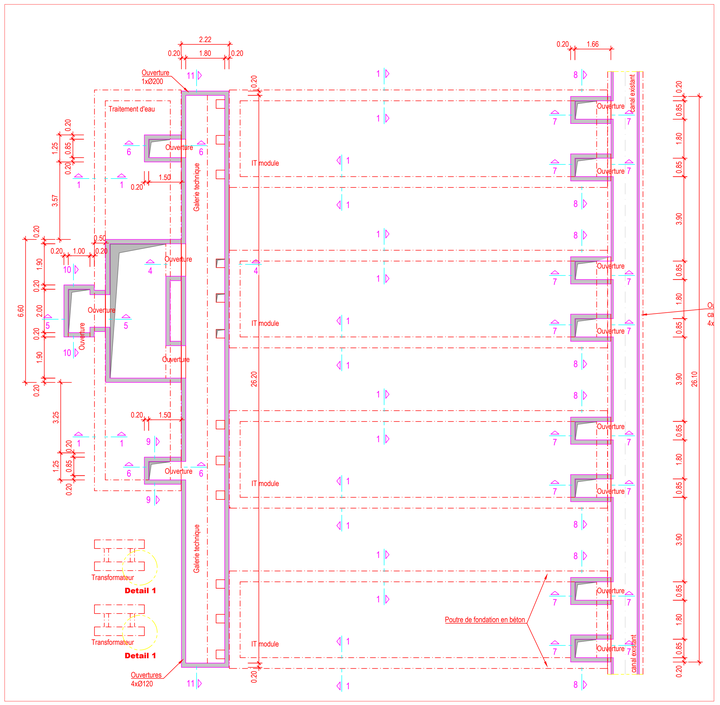

PLAN GÉNÉRAL AU NIVEAU 447.70

Ech. 1:100

SCHEME DE VUES PLANS

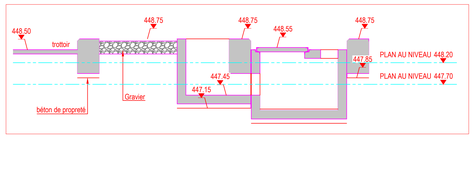

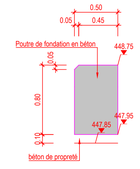

COUPE 1-1
PLAN DE COFRAGE

Ech. 1:25

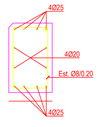

COUPE 1-1
FERRAILLAGE

Ech. 1:25

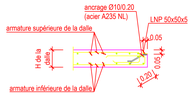

DETAIL DU SOUTIEN DES
COUVERTURES AMOVIBLES

Ech. 1:25

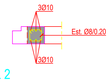

DETAIL 2
RENFORCEMENT DE L'ARMATURE

Ech. 1:25

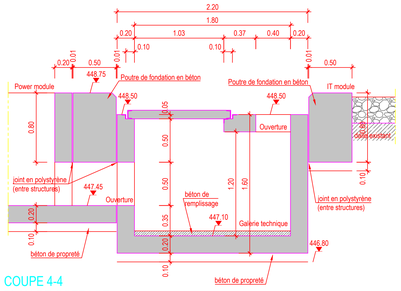

COUPE 4-4
PLAN DE COFRAGE

Ech. 1:25

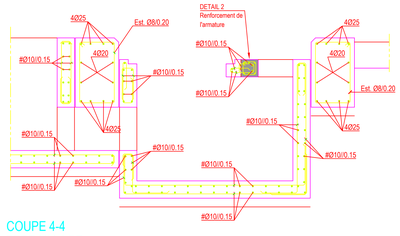

COUPE 4-4
FERRAILLAGE

Ech. 1:25

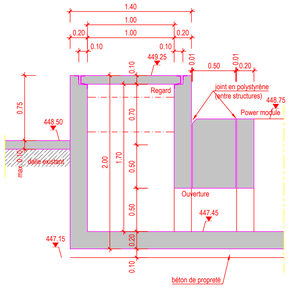

COUPE 5-5
PLAN DE COFRAGE

Ech. 1:25

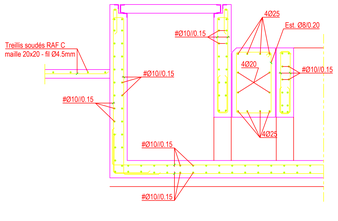

COUPE 5-5
FERRAILLAGE

Ech. 1:25

F	–	–	–	–	–	
E	–	–	–	–	–	
D	–	–	–	–	–	
C	–	–	–	–	–	
B	–	–	–	–	–	
A	–	–	–	–	–	
0	06.04.2018	A.Barrancos	J.Moreira	M.Vieira	Création du plan	

PLANS DE COFRAGE ET FERRAILLAGE
VUES EN PLAN ET COUPES

Échelle : 1:100, 1:50, 1:25

Dessiné : António Barrancos

Nom de fichier : 18005-PE-GER-DES-003-004-0