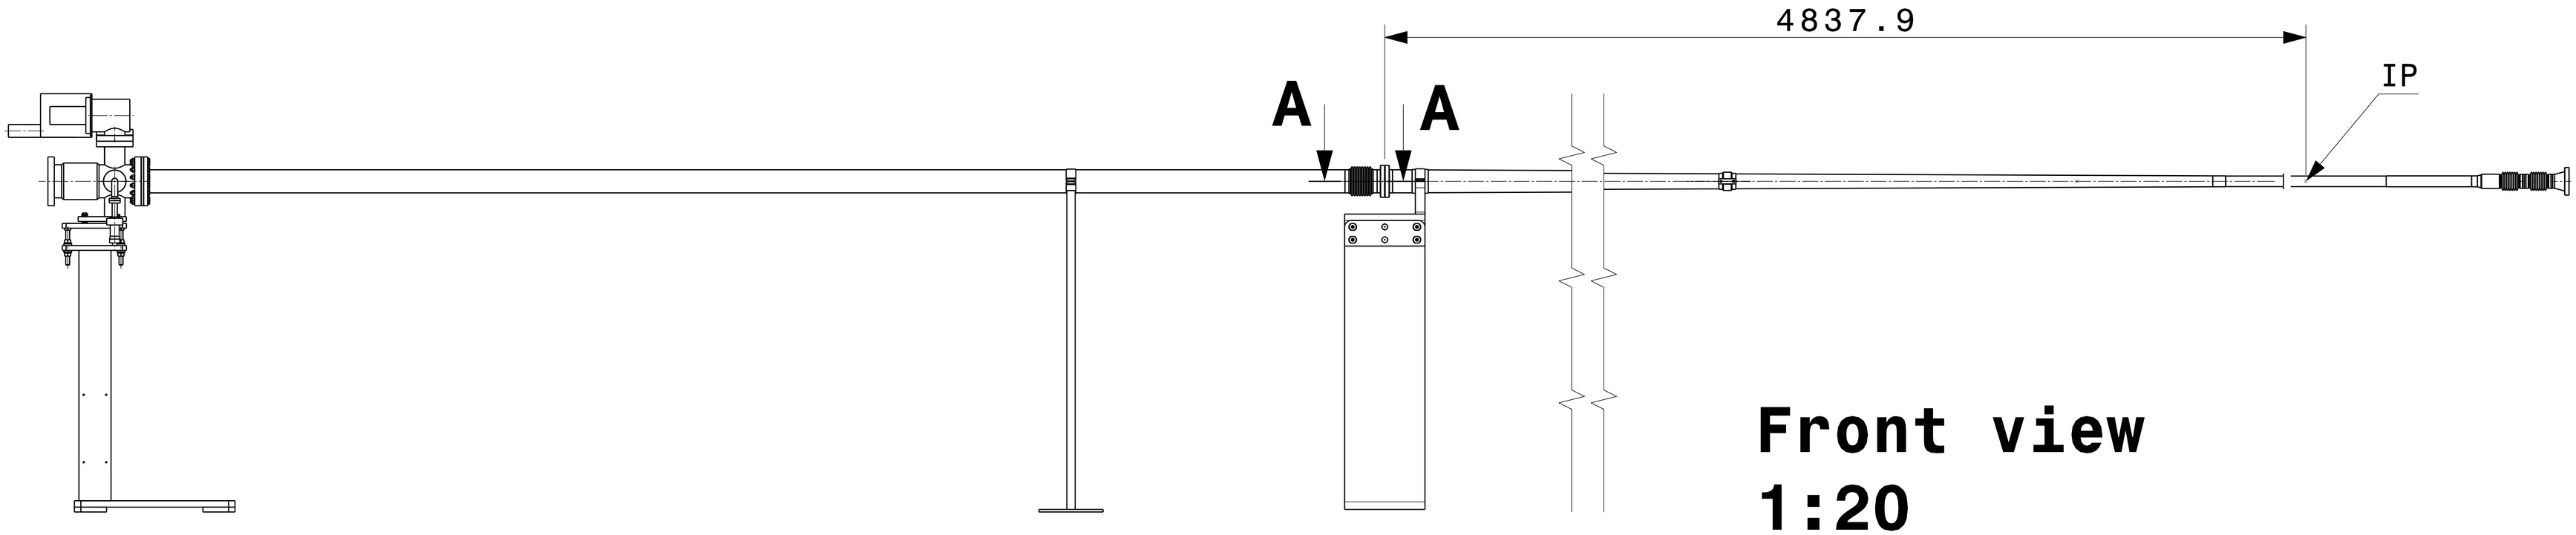

Front view
1:20

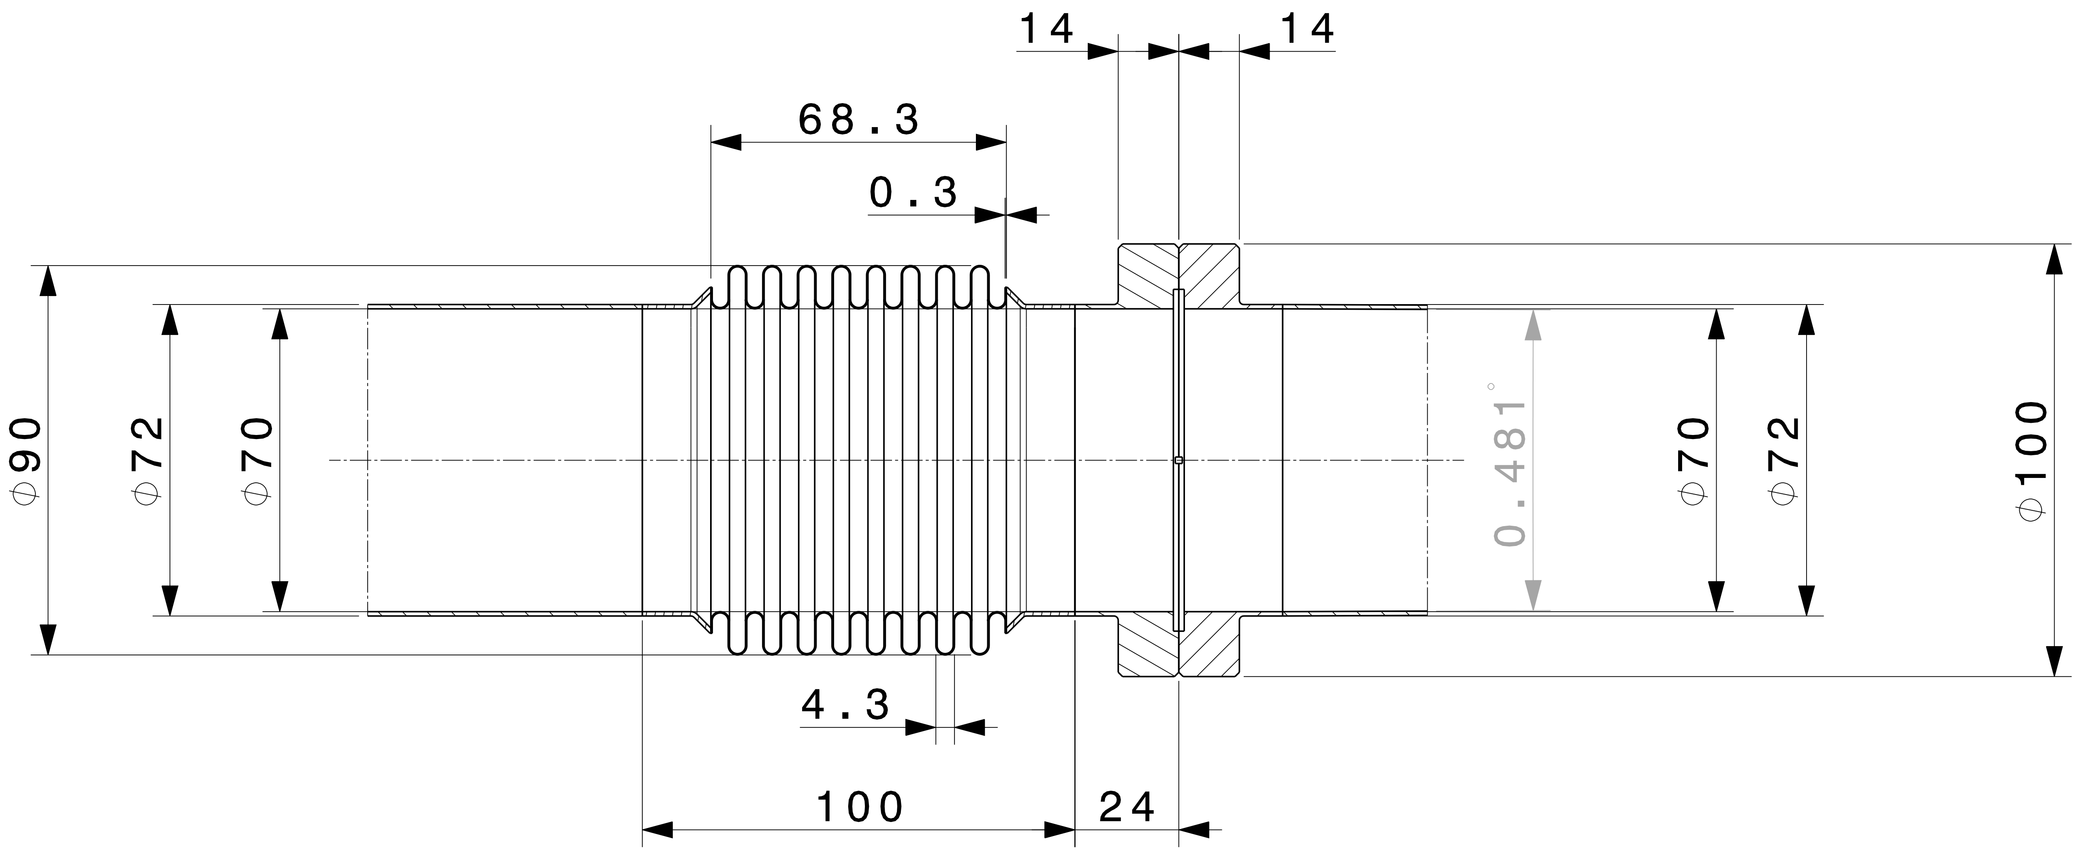

A-A
1:2